


- ANOTAÇÕES GERAIS**
- 1 - OS TRECHOS NA COR AZUL, SÃO TRECHOS PARA EXECUTAR;
  - 2 - OS TRECHOS NA COR CINZA, SÃO TRECHOS JA PAVIMENTADOS;
  - 3 - A ÁGUA PLUVIAL É DESCARTADA DE FORMA SUPERFICIAL;
  - 4 - O ESGOTO RESIDENCIAL É DESCARTADO NO SISTEMA DE ESGOTO PÚBLICO;

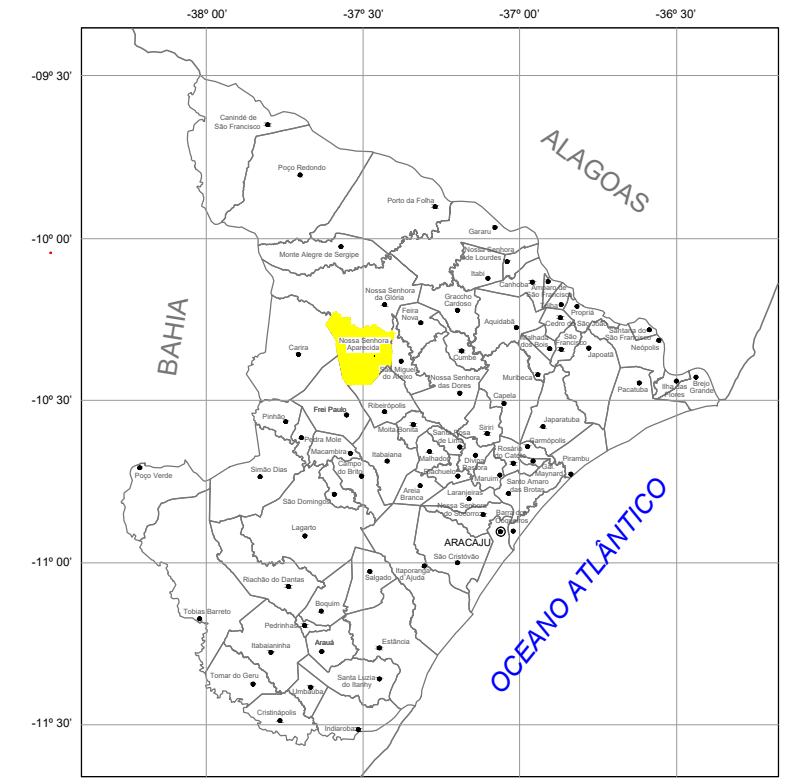

RUA ALONÇO DA SILVA  
EXECUTAR  
385.00 m²  
NOSSA SENHORA APARECIDA

RUA VINTE E QUADRO DE  
DEZEMBRO.  
EXECUTAR  
448.00 m²  
NOSSA SENHORA APARECIDA

QUADRO DE ÁREAS	
RUA ALONÇO DA SILVA	385,00 m²
RUA VINTE QUATRO DE DEZEMBRO	448,00 m²
TOTAL	
833,00 m²	

REVISÃO	DESCRIÇÃO	DATA	SOLICITANTE

QUADRO DE REVISÕES

PREFEITURA MUNICIPAL  
DE  
NOSSA SENHORA APARECIDA



PREFEITURA DE NOSSA SENHORA  
**APARECIDA**  
*Governar para todos*

RESPONSÁVEL TÉCNICO: Cristhiane Feitosa de Barros  
Engenheira Civil – CREA: 270895287-0  
PROJETO DE DE PAVIMENTAÇÃO  
DIVERSAS RUAS DA SEDE DO MUNICÍPIO

01/01

Planta Baixa

ESCALA: 1/3000 ARQUIVO: PROJETO INICIAL.DWG  
DESENHO: INICIAL 08/08/2023

