


Revestimento

Escala 1:200

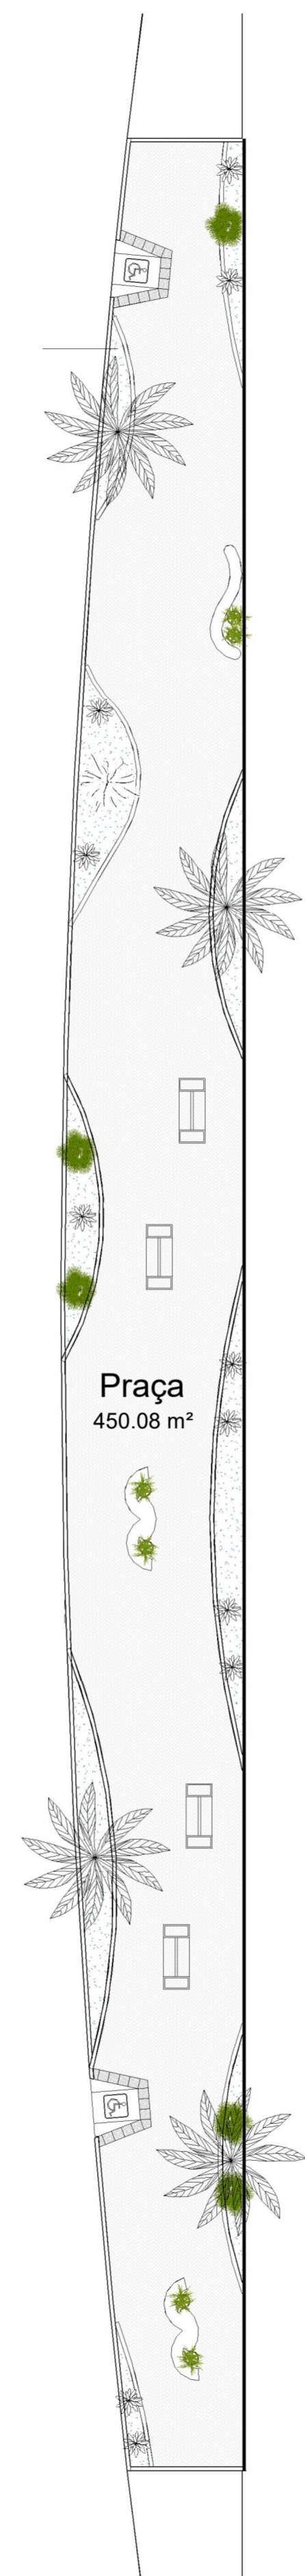

Vegetação

Escala 1:200

Tabela de Revestimento

Local	Material	Área
Lado Gramado 01	Grama	58.39 m ²
Lado Gramado 02	Grama	58.66 m ²
PRAÇA	Piso Intertravado	450.08 m ²
Canteiro 01	Grama	5.10 m ²
Canteiro 02	Grama	5.74 m ²
Canteiro 03	Grama	13.40 m ²
Canteiro 04	Grama	8.01 m ²
Canteiro 05	Grama	9.62 m ²
Canteiro 06	Grama	13.48 m ²
Canteiro 07	Grama	13.09 m ²
Canteiro 08	Grama	5.06 m ²
Canteiro 09	Grama	3.48 m ²

Tabela de Vegetação

Símbolo	Nome	Descrição	Qt.
	Palmeira Imperial Roystonea Oleracea	Atingindo na fase adulta a altura de 18 a 40 metros. Possui caule colunar liso e uniforme de cor cinza escuro, folhas "peneteadas" que atingem 2 a 4 metros de comprimento e frutos pequenos, cilíndrico-alongados na cor arroxeado-escuro.	04
	Palmeira Cascata Chamaedorea cataractarum	É uma palmeira de pequeno porte, desde que o solo não seja muito seco, já que prefere lugares mais irrigados.	06
	Agave dragão Agave attenuata	De 1,0-1,5 metros de altura, folhas largo-lanceoladas, verde-acinzentadas, cerosas, suculentas, espessas, formando uma roseta densa.	11
	Palmeira Yuca Gigante Yucca gigantea	Seu tronco pode ser simples ou múltiplo e com o tempo vai se tornando cada vez mais áspero e rugoso, com a base dilatada.	06

PREFEITURA DE MALHADA DOS BOIS
CNPJ: 13.115.993/0001-99

PROJETO ARQUITETÔNICO Planta Baixa - Revest./Vegetação

DESENHO: EMILY RENATA F BARBOSA

RESPONSÁVEL: CAU nº : ESCALA: 1/200

LOCAL: PÓRTICO E PRAÇA MALHADA