



**Planta Baixa**

Escala 1:50

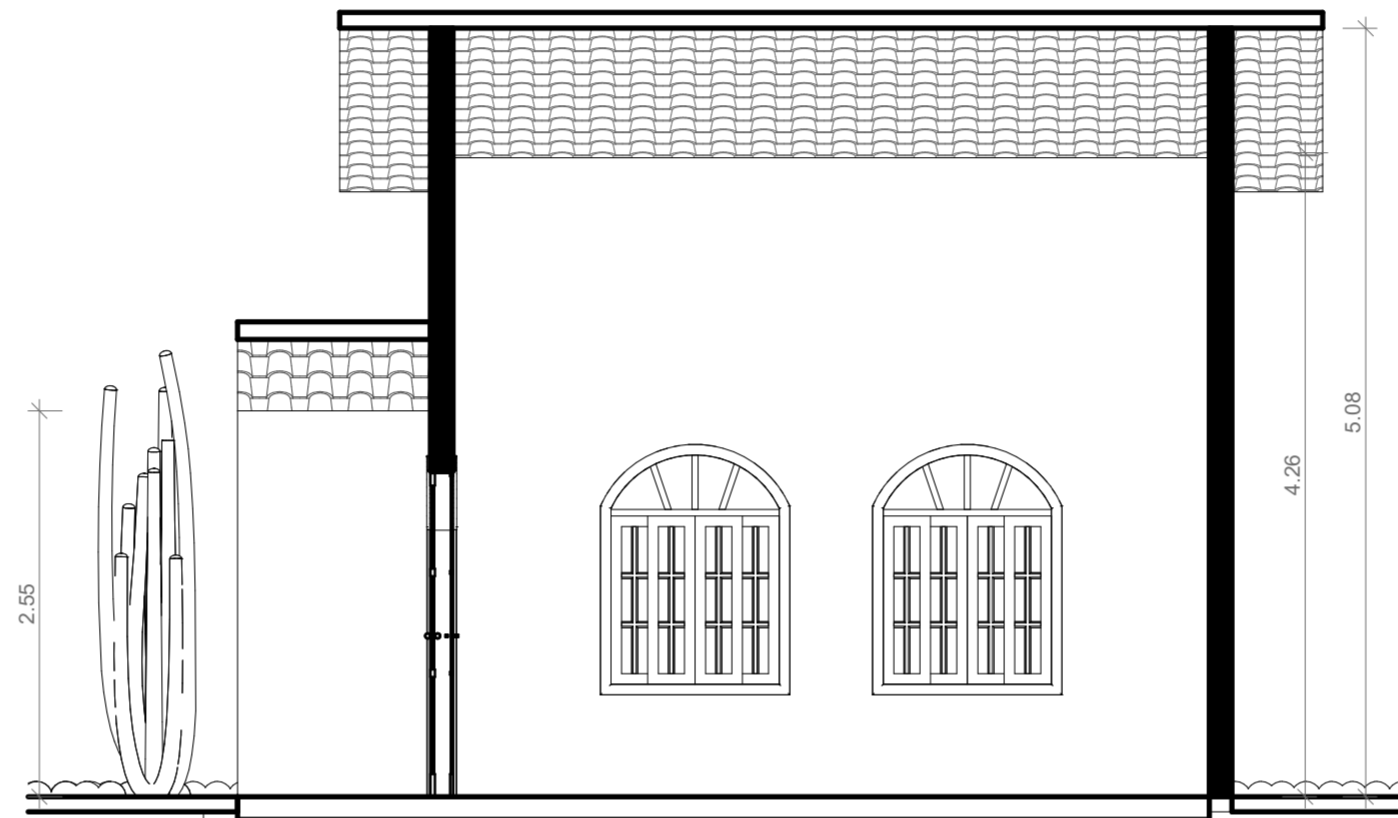

**Planta Baixa**

Escala 1:50

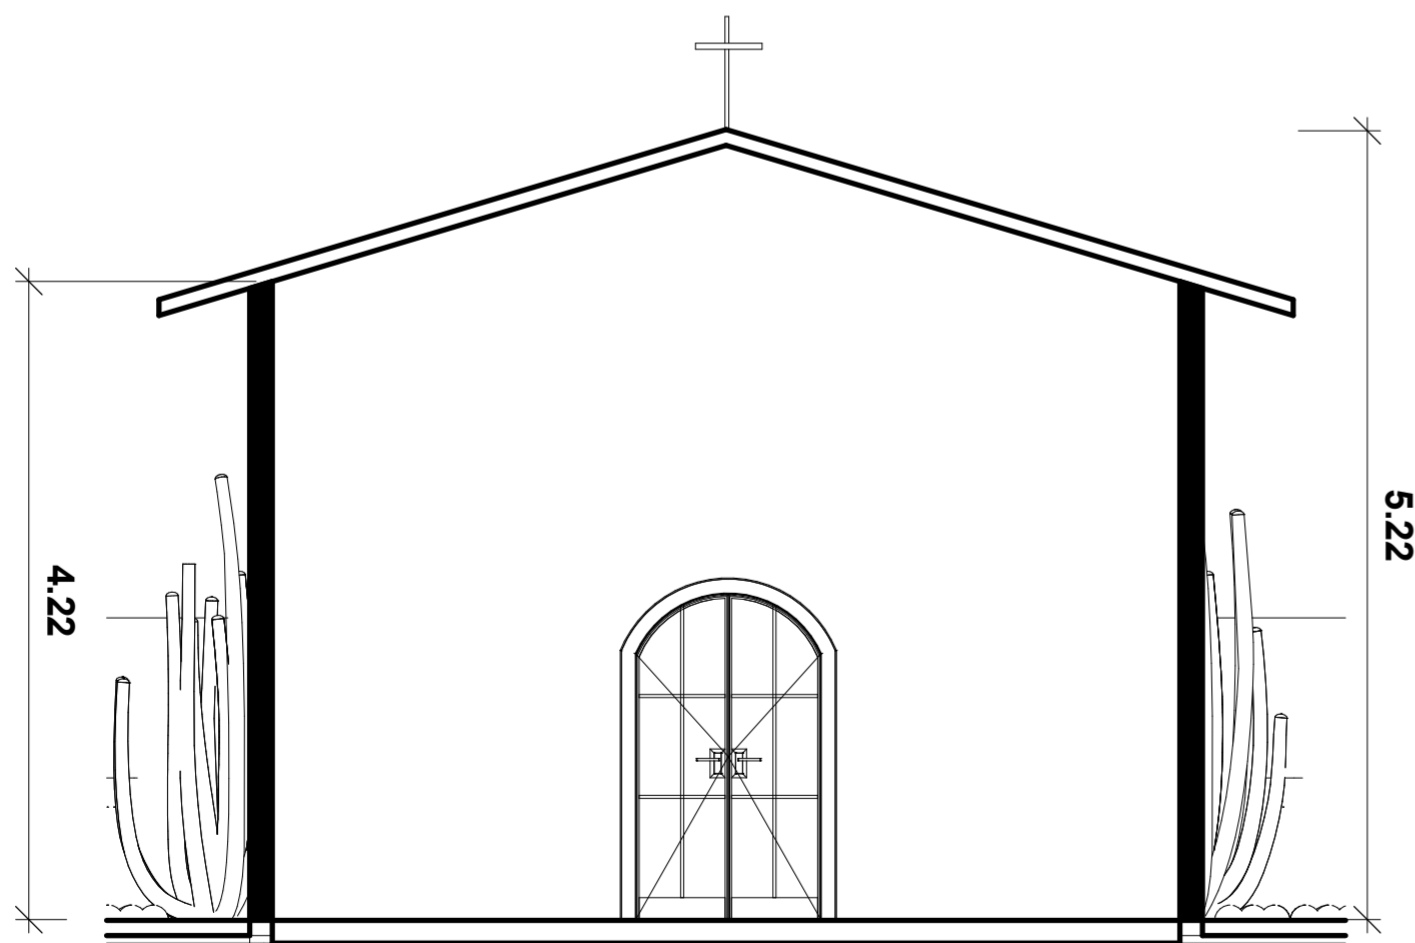

**Planta Baixa**

Escala 1:50

*Emily R. F. Barbosa*  
 Assinatura Responsável Técnico CAU nº A245479-3

LOCAL: Estrada Interliga com Povoado Papel de Santo Antônio	
PROJETO: <b>PROJETO ARQUITETONICO - CEMITÉRIO MUNICIPAL</b>	
RESPONSÁVEL TÉCNICO: EMILY R F BARBOSA CAU nº A245479-3	PROPRIETÁRIO: Prefeitura Malhada dos Bois CNPJ: 13.115.993/0001-99
ESCALA: <b>1 : 50</b>	ASSUNTO: PLANTA BAIXA- CAPELA

