


Planta Baixa

ESCALA 1:75

Thayna Reda Souza
Engenheira Civil
CREA/ SE 2719189758

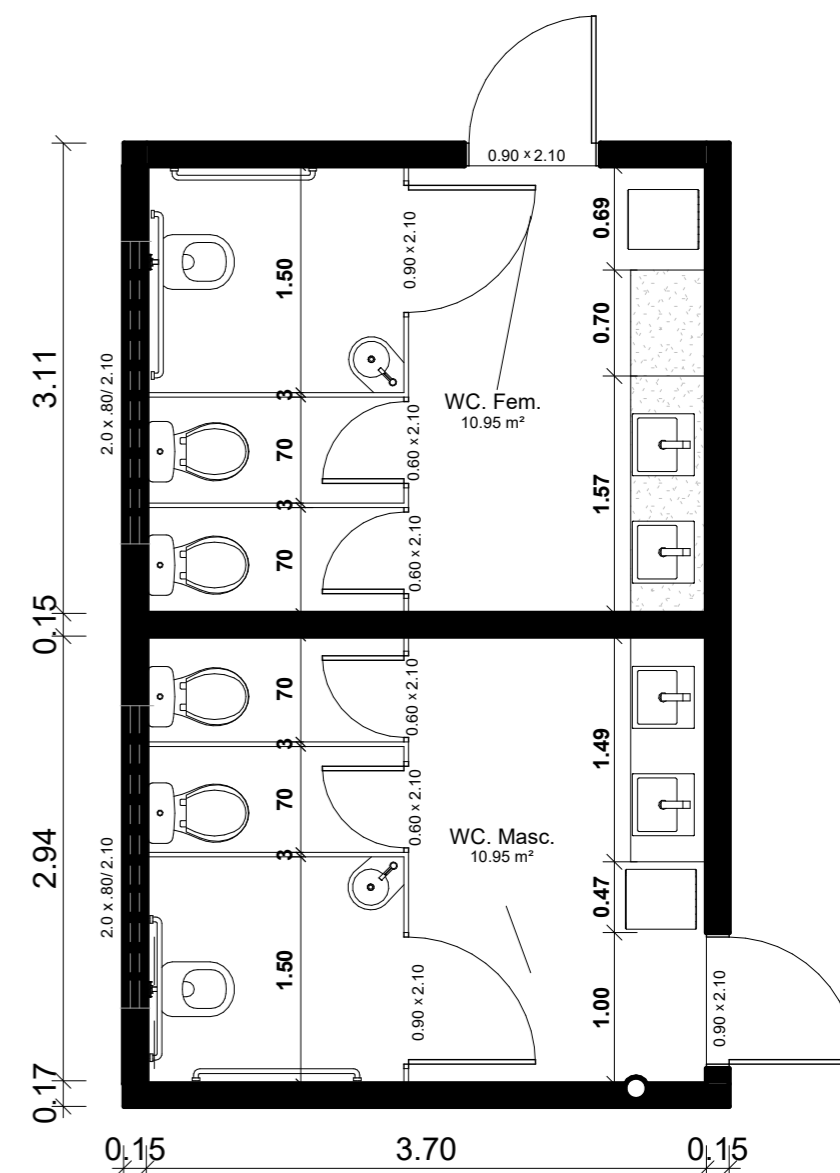

Planta Baixa - W.C

ESCALA 1:50

Obs:

- Seguir as medidas indicadas mas poderá sofrer pequenas alterações de acordo com o material comprado;

PROJETO ARQUITETÔNICO

PLANTA BAIXA- BANHEIROS

PREFEITURA DE MALHADA DOS BOIS

CNPJ: 13.115.993/0001-99

RESPONSÁVEL:

EMILY RENATA F BARBOSA

ESCALA:

1/50-75

CAU nº A245479-3

emily.rentfb@gmail.com
(79) 99121-2634

