



Planta Baixa

Escala 1:75

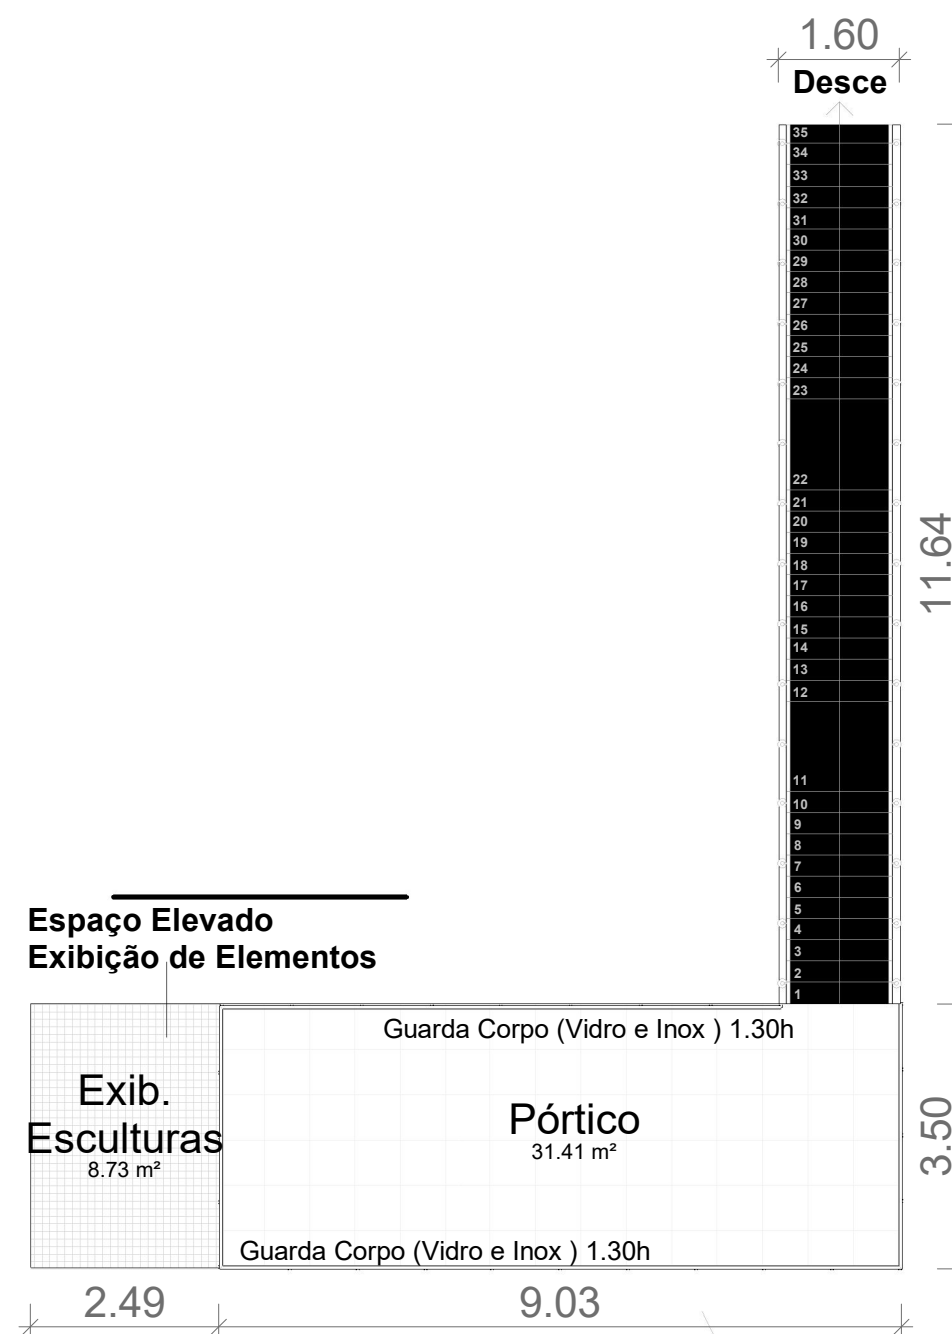


Planta Baixa - Acima

Escala 1:100

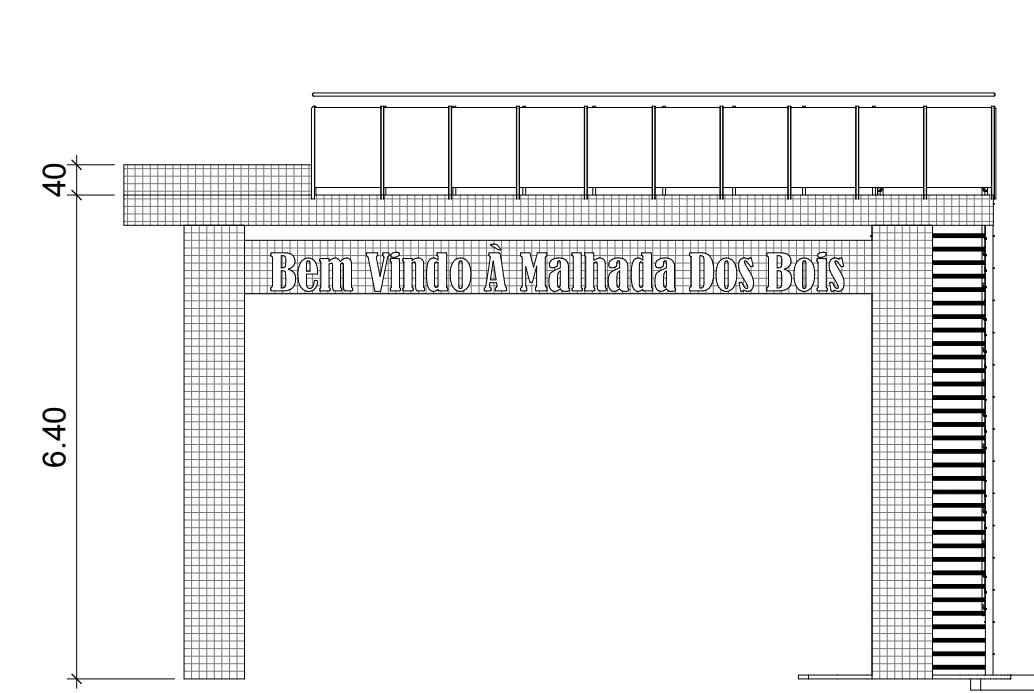

Vista

Escala 1:100

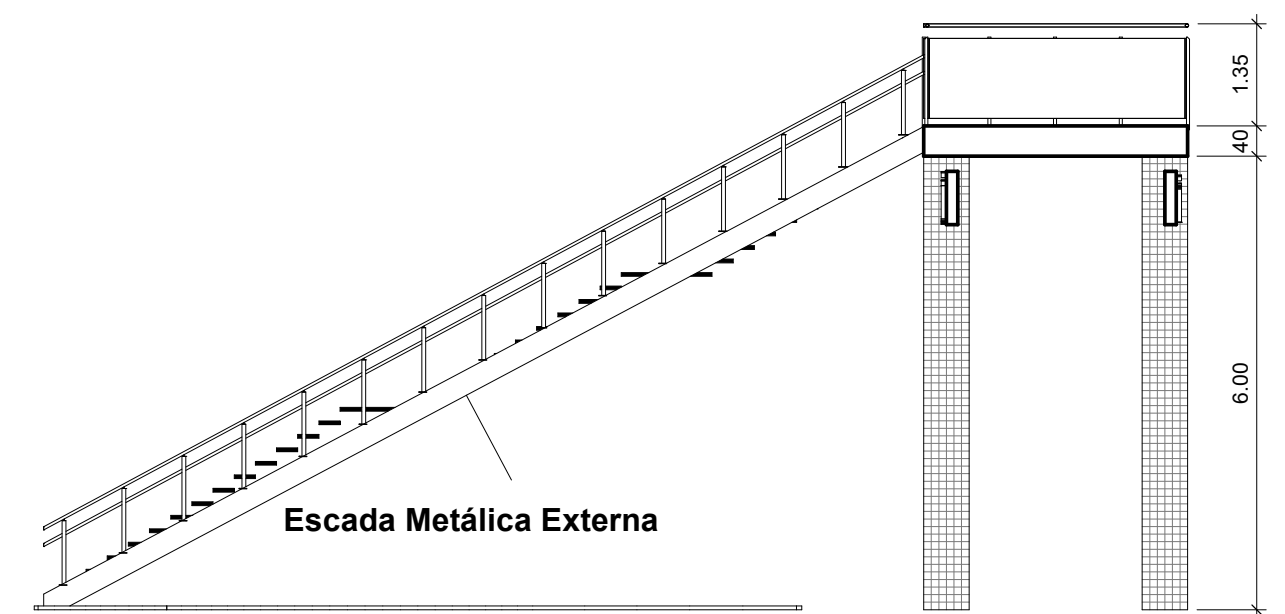

Corte AA

Escala 1:100

Obs:

- Seguir as medidas indicadas mas poderá sofrer pequenas alterações de acordo com o material comprado.

PROJETO ARQUITETÔNICO

PLANTA BAIXA-CORTE-VISTA

PREFEITURA DE MALHADA DOS BOIS

CNPJ: 13.115.993/0001-99

RESPONSÁVEL:

DESENHO:

EMILY RENATA F BARBOSA

CAU nº :

ESCALA:

1/100-75

Plantas Pórtico