

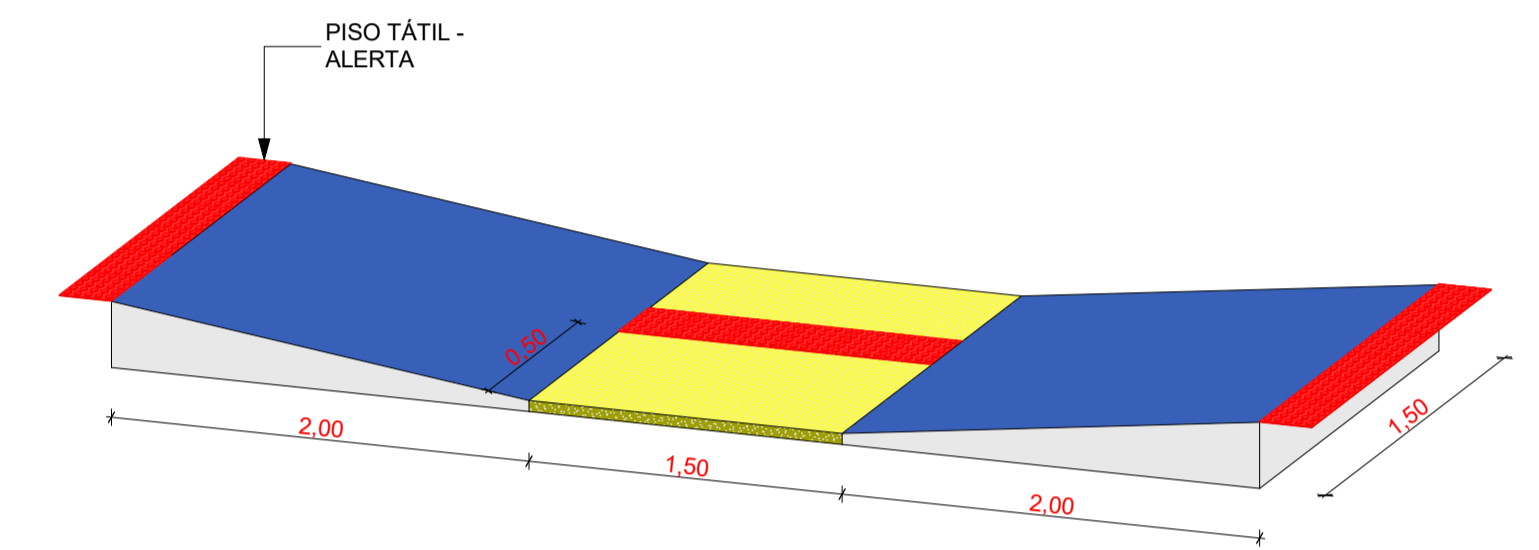


OBJETO	ESPÉCIE	FOTO	QNTD
	NOME POPULAR: CLOROFITO NOME CIENTIFICO: CHLOROPHYTUM COMOSUM		200 Unidades
	NOME POPULAR: DRACENA VERMELHA NOME CIENTIFICO: CORDYLINA TERMINALIS		50 Unidades
	NOME POPULAR: MINI IXORA NOME CIENTIFICO: IXORA CHINENSIS		30 Unidades
	NOME POPULAR: GRAMA ESMERALDA NOME CIENTIFICO: ZOYSIA JAPONICA		656m ²

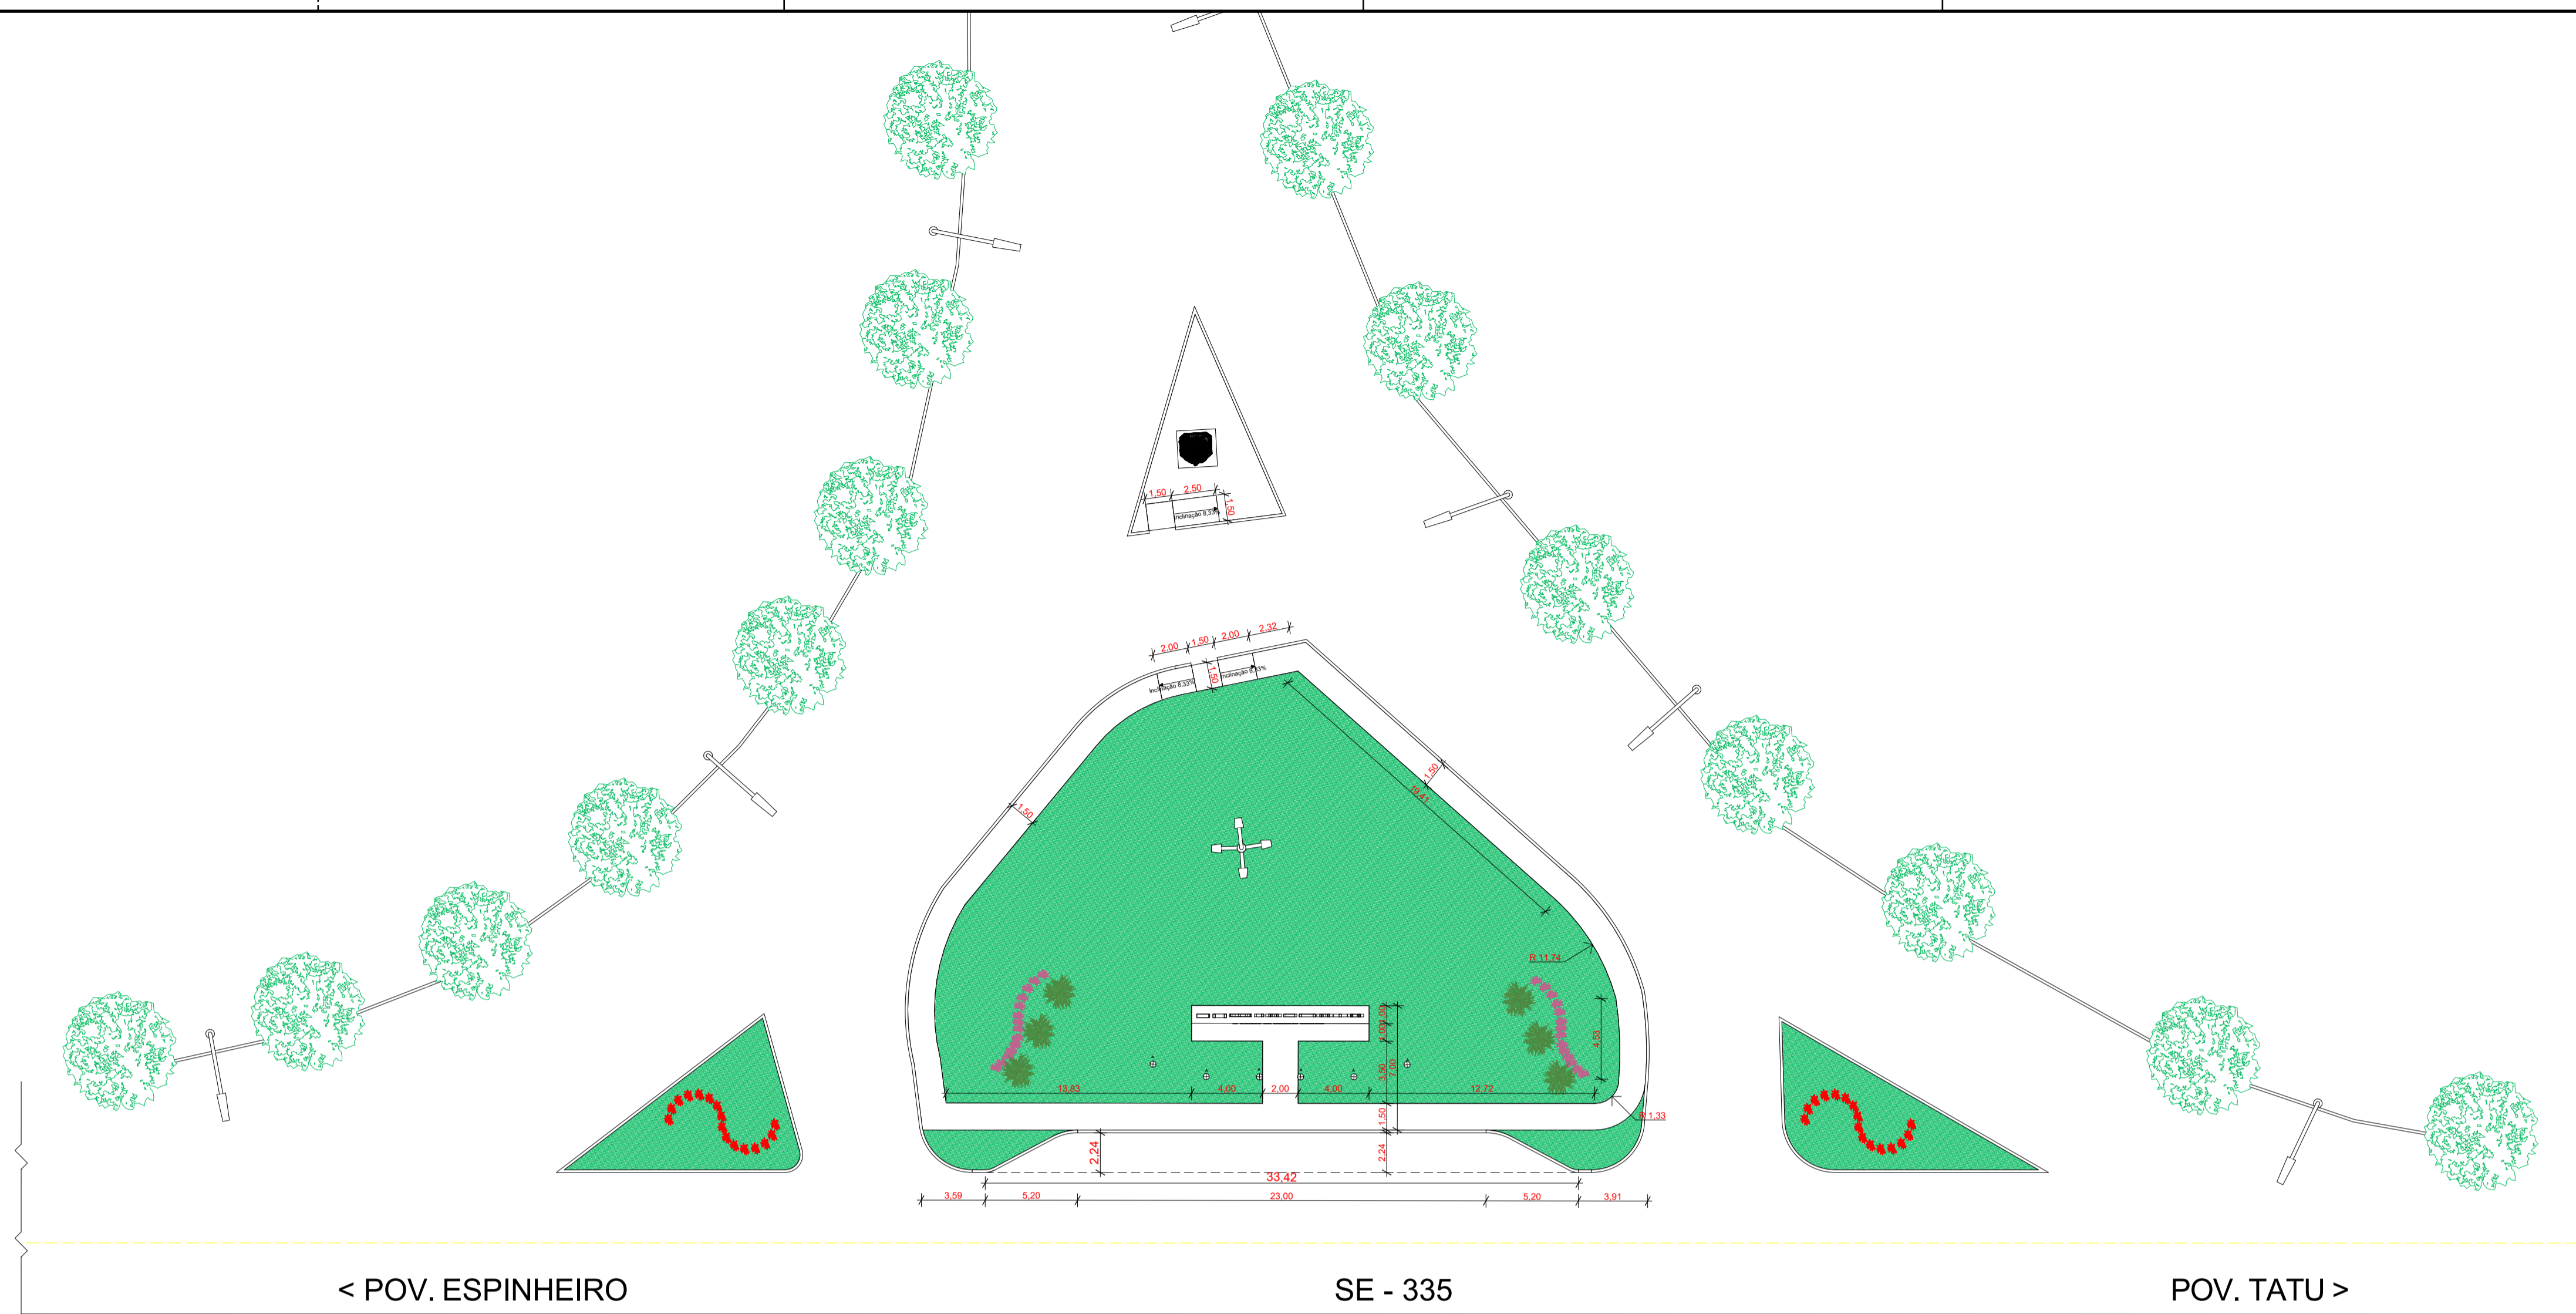



04 DET-RAMPA
Escala: 1:25

02 PLANTA BAIXA - CANTEIRO ENTRADA
Escala: 1:250

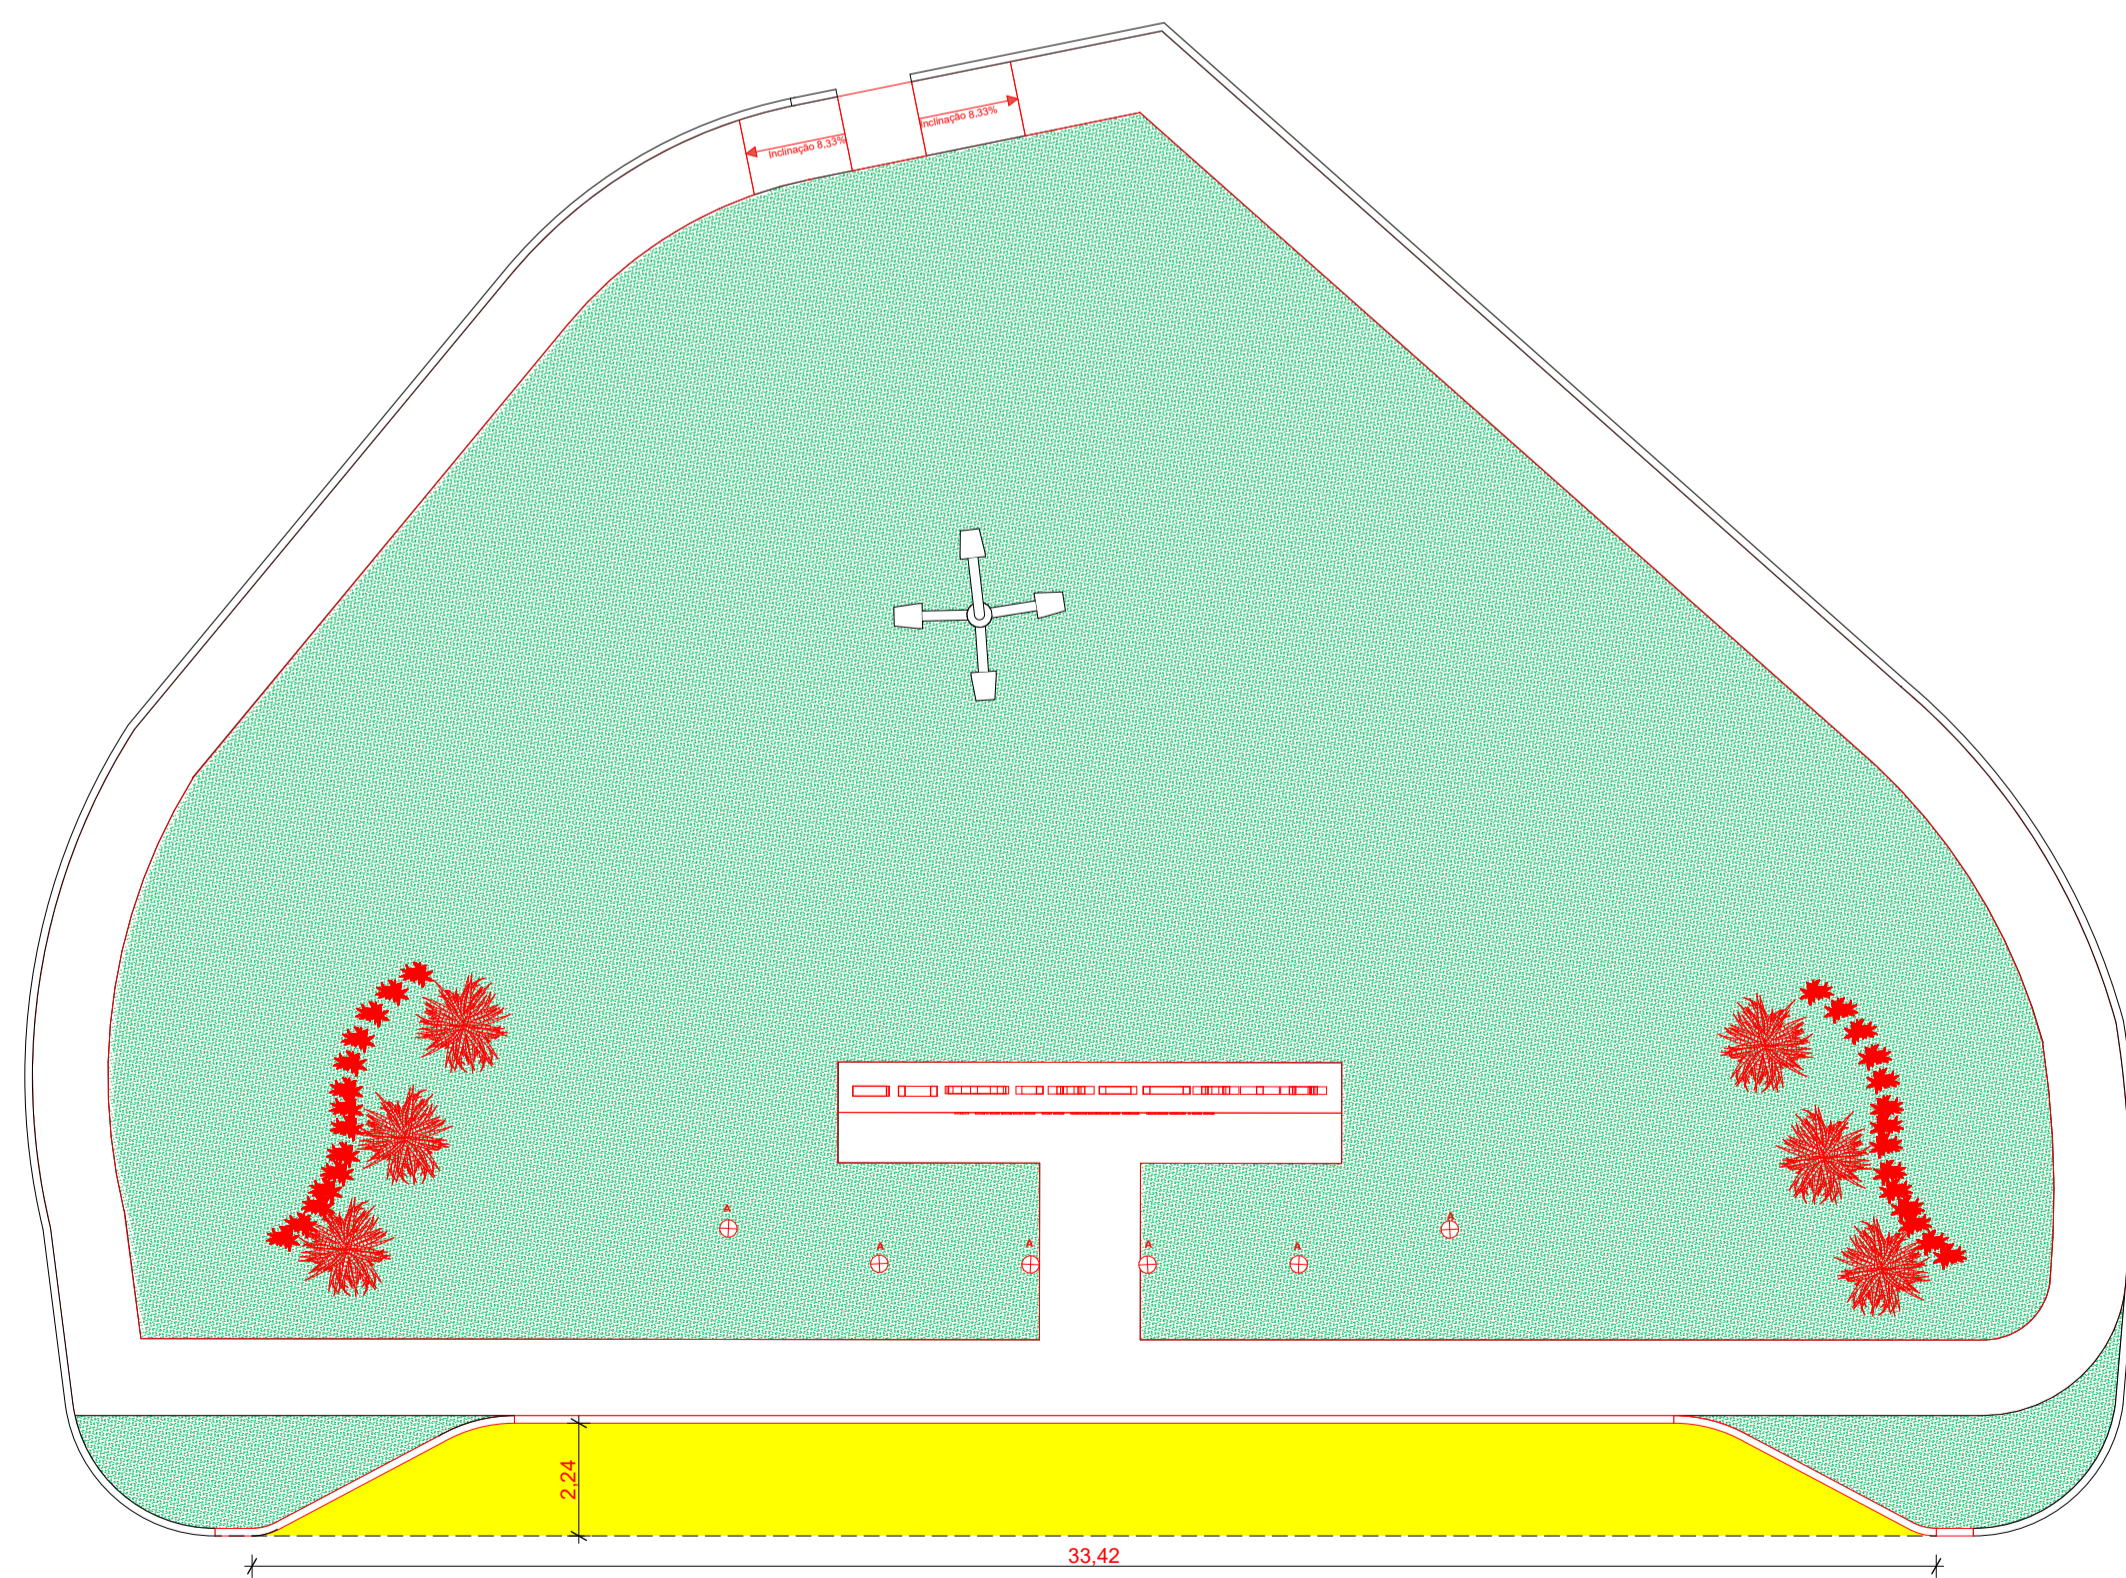

03 PLANTA BAIXA - REFORMA
Escala: 1:150

LEGENDA - REFORMA

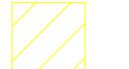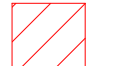	A DEMOLIR
	A CONSTRUIR



PAULO DIAS DA SILVA NETO
RESPONSÁVEL TÉCNICO

CAU
A193511-9

PROJETO ARQUITETÔNICO - ENTRADA PRINCIPAL - JAPOATÃ/SE

ENDEREÇO:
AV. PADRE EVÊNCIO GUIMARÃES

PRANCHA:
PLANTA BAIXA - CANTEIRO

REVISÃO DATA: 28/02/2024 ESCALA: 1:250, 1:150, 1:25

FOLHA:
02/04