



# DETALHE RAMPAS ACESSIBILIDADE

DETALHE DISPOSIÇÃO PISO TÁTIL

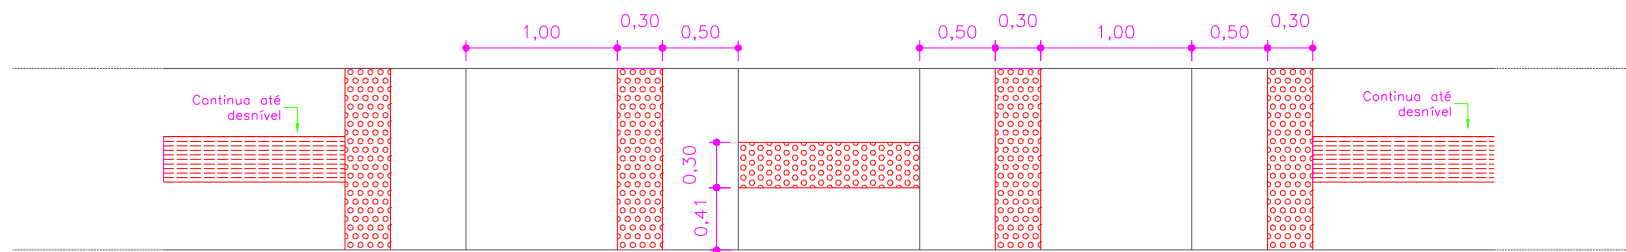


ESCALA 1:50

PLANTA BAIXA - DIMENSÕES

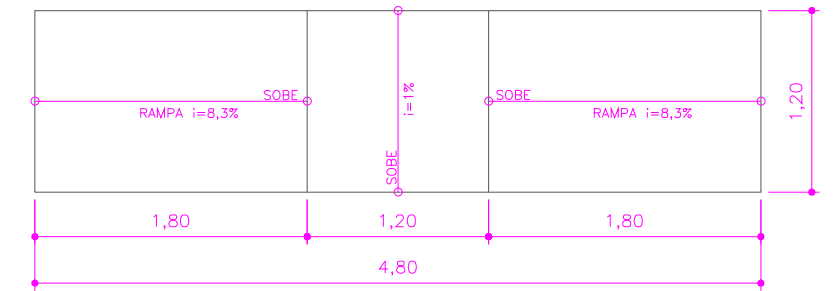


ESCALA: 1:50


VISTA FRONTAL - DIMENSÕES

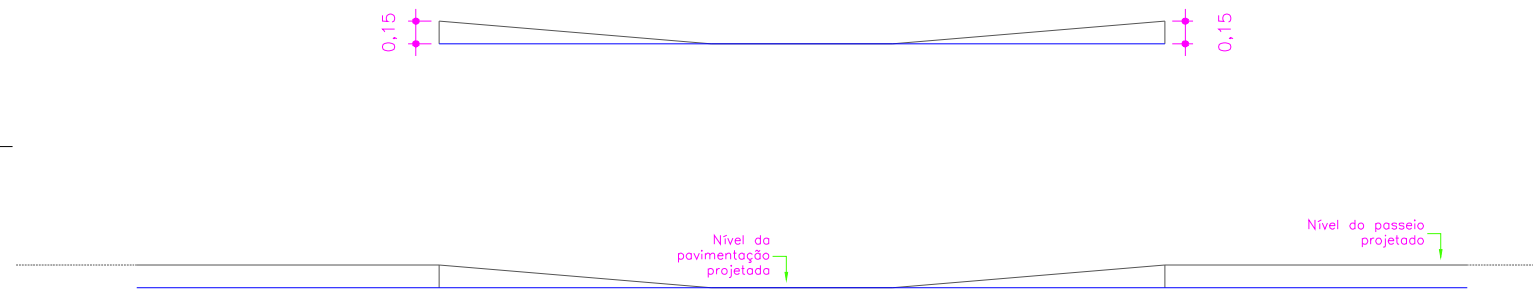

DETALHE DO PASSEIO

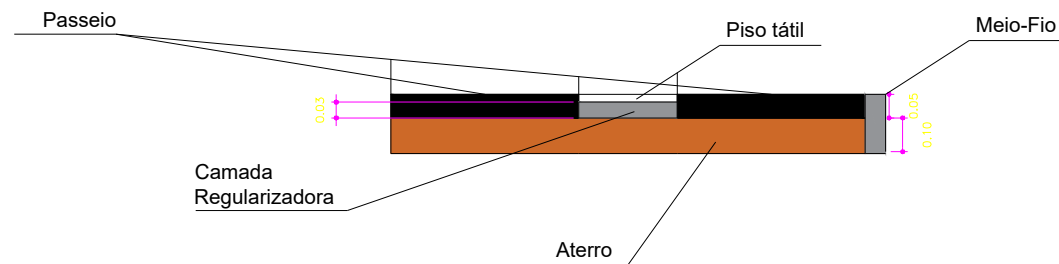

VISTA SUPERIOR DO PASSEIO

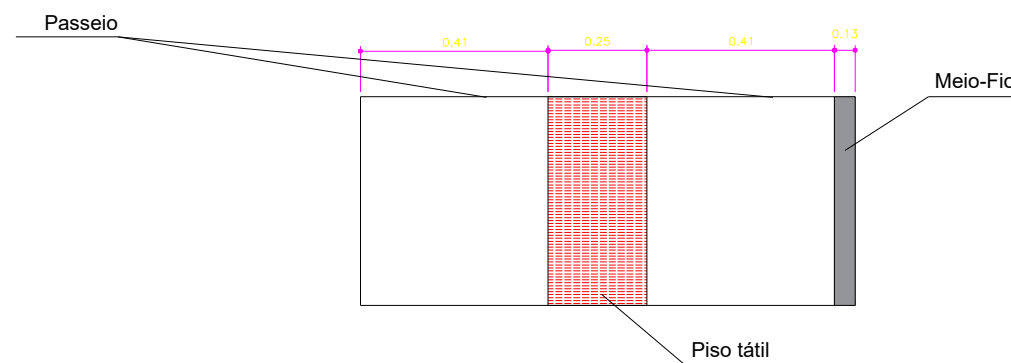

Nº REVISÃO	DESCRIÇÃO	REVISADO POR	DATA
PREFEITURA MUNICIPAL DE JAPOATÁ			
Engº CLAUDEIR SANTOS CREA/SE 271715568-6			
RESPONSÁVEL TÉCNICO		CREA	
PREFEITURA MUNICIPAL DE JAPOATÁ PROPRIETÁRIO / RESPONSÁVEL			
TIPO DE PROJETO			
DETALHES DA ACESSIBILIDADE			
PLANTA			
PLANTA BAIXA			
EMPREENHIMENTO			
PAVIMENTAÇÃO EM PARALELEPÍPEDO			
ENDEREÇO			
RUA ESPINHEIRO, POVOADO PROJETO LADEIRINHAS A, JAPOATÁ/SE			
ESCALA	DATA	REVISÃO	VISTO
DETALHES	ABRIL/23		
			FOLHA
			05