



DETALHES CONSTRUTIVOS

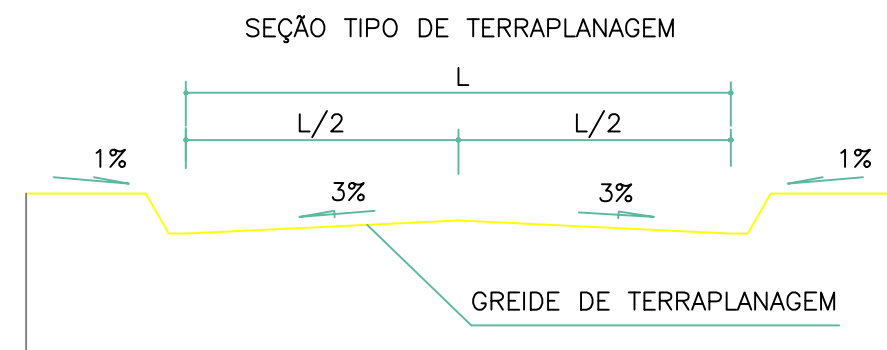

(SEM ESCALA - VER DETALHE NOS PERFIS)

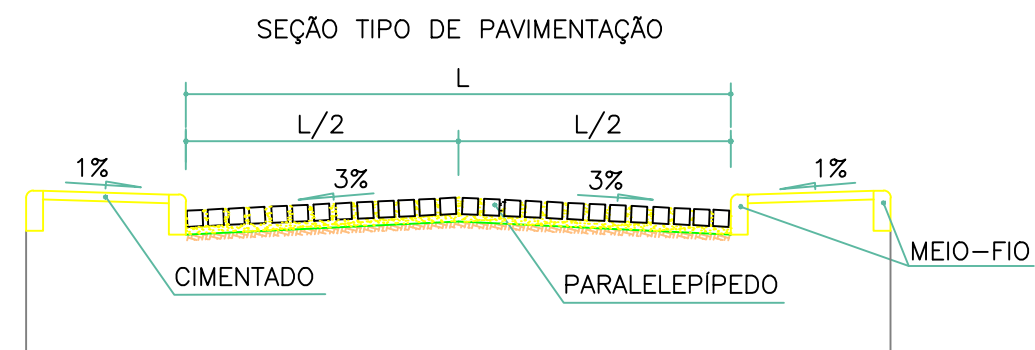

(SEM ESCALA - VER PERFIS DE TERRAPLENAGEM)

LEGENDAS

- SENTIDO DA DRENAGEM SUPERFICIAL
- EDIFICAÇÃO
- CERCA
- EIXO DA RUA + ESTACAS
- MEIO FIO PROJETADO
- MEIO FIO EXISTENTE
- PAVIMENTAÇÃO EM PARALELEPÍPEDO PROJETADO
- PAVIMENTAÇÃO EM PARALELEPÍPEDO EXISTENTE
- PAVIMENTAÇÃO EM ASFALTO EXISTENTE
- CALÇADA PROJETADA
- CALÇADA EXISTENTE
- EDIFICAÇÕES
- POSTE
- ESTAÇÃO OCUPADA
- ARVORE

ESTAÇÃO-A1
 E=709.310,382
 N=8.896.427,427
 Z=00,0

CAIXA DE DRENAGEM

Nº REVISÃO	DESCRIÇÃO	REVISADO POR	DATA

PREFEITURA MUNICIPAL DE JAPOATÁ

Eng°. Civil Gilmar dos Santos
 CREA/SE 27177773-3

RESPONSÁVEL TÉCNICO _____ CREA

PREFEITURA MUNICIPAL DE JAPOATÁ PROPRIETÁRIO / RESPONSÁVEL

TIPO DE PROJETO **ROTA ACESSÍVEL**

PLANTA **PLANTA BAIXA**

EMPREENDIMENTO **PAVIMENTAÇÃO GRANITICA**

ENDEREÇO **POVOADO POXIM, JAPOATÁ - SE**

ESCALA 1/500	DATA OUTUBRO/20	REVISÃO JUNHO/21	VISTO	FOLHA 04
-----------------	--------------------	---------------------	-------	-------------