




06 LETREIRO - VISTA FRONTAL
Escala: 1:50

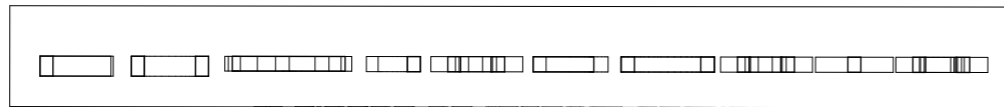

VISTA ▲

07 PLANTA BAIXA - LETREIRO
Escala: 1:75



08 PERSPECTIVA - LETREIRO
Escala: 1:200



PREFEITURA DE
JAPOATÃ
COMPROMISSO E RESPEITO

PAULO DIAS DA SILVA NETO
RESPONSÁVEL TÉCNICO

CAU
A193511-9

PROJETO ARQUITETÔNICO - ENTRADA PRINCIPAL - JAPOATÃ/SE

ENDEREÇO:
RODOVIA SE-335, JAPOATÃ/SE

PRANCHA:
DETALHAMENTO - LETREIRO

REVISÃO

DATA:
28/02/2024

ESCALA:
1:50, 1:75, 1:200

FOLHA:

03/04