


02 PLANTA BAIXA - PRAÇA
Escala: 1:100

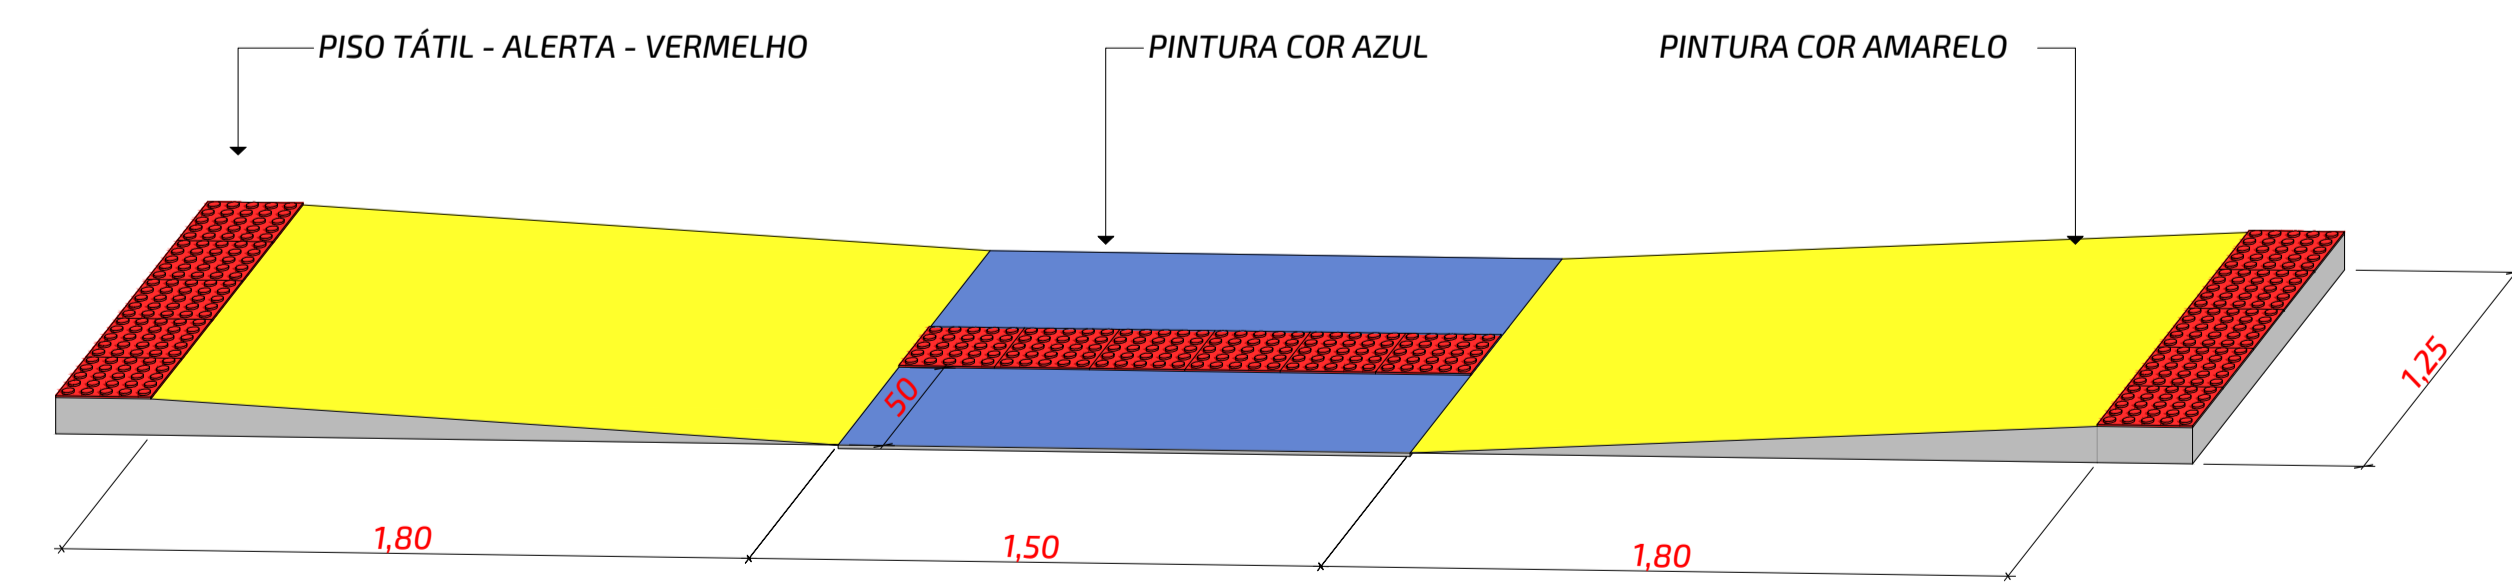

03 Det - Rampa
Escala: 1:20

ACABAMENTOS		ÁREA (m ²)	
PISO	1	PISO EM CONCRETO POLIDO - COR VERDE ESCURO	853,00
	2	FAIXA DE FUTSAL, e=8cm, COR BRANCA	15,00
	3	PISO EM CONCRETO DESEMPOLADO - COR CINZA	267,00
PAREDE	2	PINTURA ACRÍLICA COR BRANCA NEVE	340,00
TETO	3	REDE DE PROTEÇÃO PARA COBERTURA - FIO 2.2 - MALHA 15	874,00
			19x46m

DO	EMISSÃO INICIAL	MAR/23
REVISÃO	COMENTÁRIOS	DATA

RESP. PROJETO Engenheiro: Adriano Silva de Oliveira
CREA: 271055180-2

RESP. EXECUÇÃO

PROPRIETÁRIO Município de Japoatã
CNPJ: 13.115.910/0001-61

CONTATO:
E-MAIL: CONTATO.E3@GMAIL.COM
CELULAR: 79 9 9991-7102
CELULAR: 79 9 9942-4628

PROJETO DE ARQUITETURA

QUADRA ESPORTIVA - MARIA DO CARMO

PLANTA BAIXA - QUADRA

PROPRIETÁRIO (A):	MUNICÍPIO DE JAPOATÃ	VISUALIZAÇÃO 3D:
ENDEREÇO:	Povoado Tatu - Japoatã / SE	
DESENHO:	PRF_JPA_ARQ_QDR_RO	ESCALA: 10:1
DESENHISTA:	ADRIANO	ESCALA: 1/50
DATA:	MARÇO / 2023	REVISÃO: R00
		FOLHA: 02/05