



DETALHES CONSTRUTIVOS

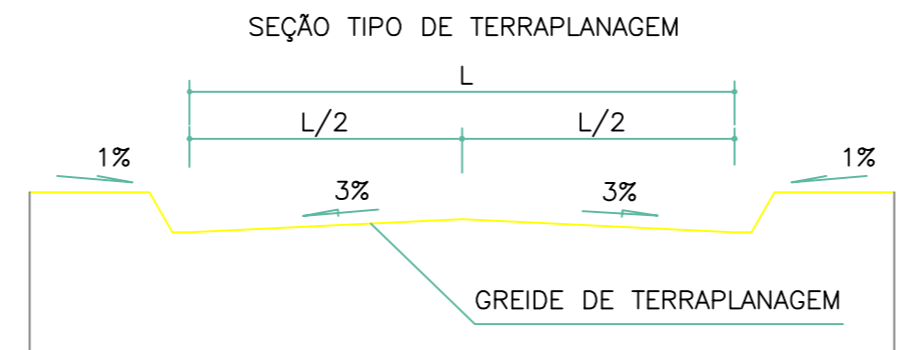

(SEM ESCALA - VER DETALHE NOS PERFIS)

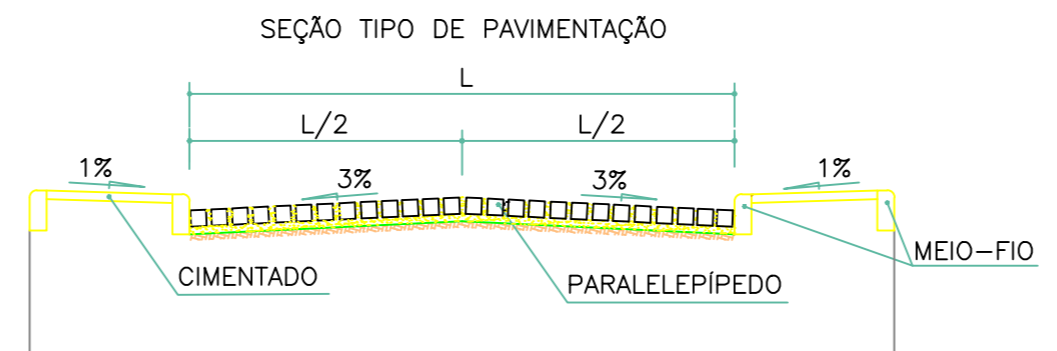

(SEM ESCALA - VER PERFIS DE TERRAPLENAGEM)

LEGENDAS

- SENTIDO DA DRENAGEM SUPERFICIAL
- EDIFICAÇÃO
- CERCA
- EIXO DA RUA + ESTACAS
- MEIO FIO PROJETADO
- MEIO FIO EXISTENTE
- PAVIMENTAÇÃO EM PARALELEPÍPEDO PROJETADO
- PAVIMENTAÇÃO EM PARALELEPÍPEDO EXISTENTE
- PAVIMENTAÇÃO EM ASFALTO EXISTENTE
- CALÇADA PROJETADA
- CALÇADA EXISTENTE
- EDIFICAÇÕES
- POSTE
- ESTAÇÃO OCUPADA
- ARVORE

Nº REVISÃO	DESCRIÇÃO	REVISADO POR	DATA

PREFEITURA MUNICIPAL DE JAPOATÃ

Eng.º Civil Gilmar dos Santos
CREA/SE 27177773-3

RESPONSÁVEL TÉCNICO _____ CREA

PREFEITURA MUNICIPAL DE JAPOATÃ
PROPRIETÁRIO / RESPONSÁVEL

TIPO DE PROJETO **SINALIZAÇÃO VERTICAL**

PLANTA **PLANTA BAIXA**

EMPREENDIMENTO **PAVIMENTAÇÃO GRANITICA**

ENDEREÇO **POVOADO POXIM, JAPOATÃ - SE**

ESCALA 1/500	DATA OUTUBRO/20	REVISÃO JUNHO/2021	VISTO	FOLHA 03
-----------------	--------------------	-----------------------	-------	-------------