



CONJ. CECÍLIA



ESTADO DE SERGIPE
PREFEITURA MUNICIPAL DE BOQUIM
SECRETARIA MUNICIPAL DE OBRAS

TÉCNICO RESPONSÁVEL
ANDERSON JOSÉ DOS SANTOS
ENG.º CIVIL 270051157-3

REFORMA DO ESTÁDIO MUNICIPAL JOÃO TRINDADE FILHO

Localização:
Prosseguimento da Av. José Martins de Araújo


Conteúdo da prancha:
Planta de Localização

Data:
JAN / 2018

Escala:
1 : 2.250

Prancha:
01

09

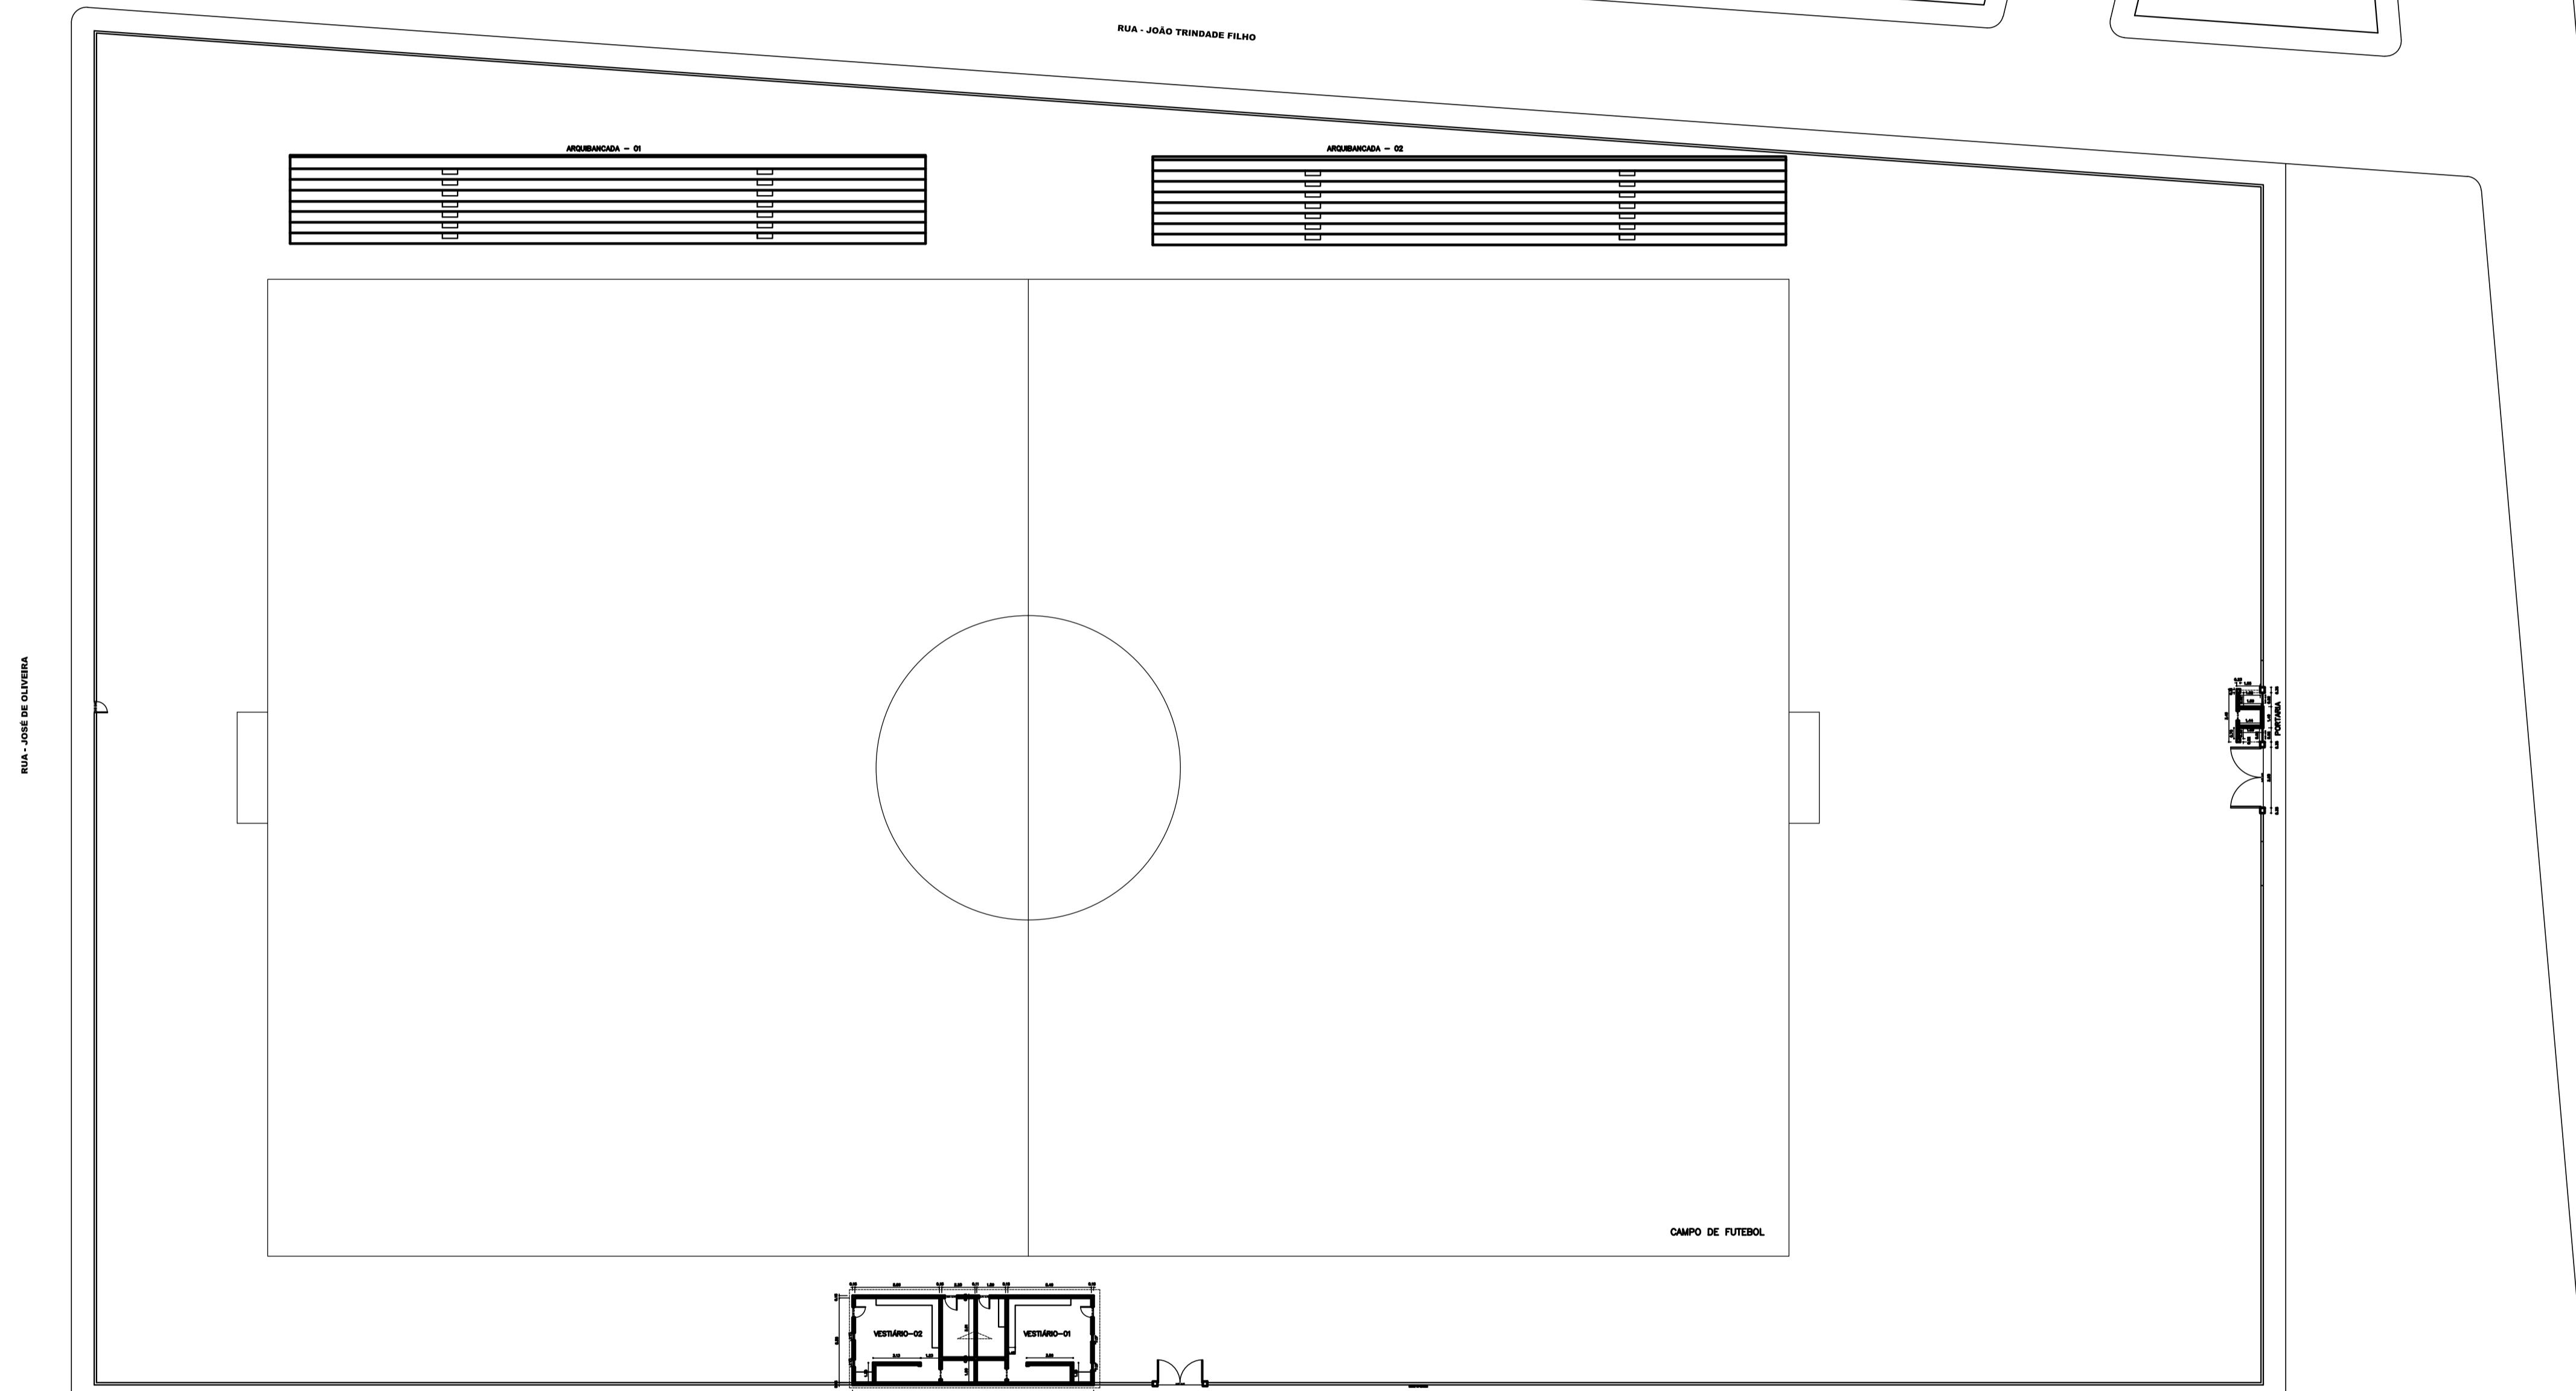

ESTADO DE SERGIPE
PREFEITURA MUNICIPAL DE BOQUIM
SECRETARIA MUNICIPAL DE OBRAS

TÉCNICO RESPONSÁVEL
ANDERSON JOSÉ DOS SANTOS
ENG. CIVL 270001157-3

PROJETO DE REFORMA
ESTÁDIO JOÃO TRINDADE FILHO
ESTÁDIO ATUAL

SITO — AVENIDA CAJAZEIRAS — BOQUIM — SERGIPE

DATA:	30/01/2018	PROJETO:	ARQUITETURA	OBJETIVO:	CONSTRUÇÃO NOVA
ESCALA	1/300	PLANAS	PLANTA BAIXA ATUAL	COD. PROJ.	BLOCO

FOLHA
02/09

QUADRO DE DEMOLIÇÃO	
ÁREA ARQUIBANCADA	483,65m ²
ÁREA VESTIÁRIO	92,88 m ²
TOTAL DEMOLIÇÃO (M2)	576,53 m ²

OBS: Toda a demolição será executada pela equipe da Prefeitura Municipal de Boquim/SE, e transportada para o destino final.


LEGENDA:
 DEMOLIÇÃO




ESTADO DE SERGIPE
 PREFEITURA MUNICIPAL DE BOQUIM
 SECRETARIA MUNICIPAL DE OBRAS

TÉCNICO RESPONSÁVEL
 ANDERSON JOSÉ DOS SANTOS
 END. EIVL 270001157-3



PROJETO DE REFORMA		
ESTÁDIO JOÃO TRINDADE FILHO		
DEMOLIÇÃO		
SITO	PROJETO	OBJETIVO
- AVENIDA CAJAZEIRAS - BOQUIM - SERGIPE	ARQUITETURA	LICENCIAMENTO AMBIENTAL
DATA: 30/01/2018	PROJETO:	OBJETIVO
ESCALA 1/300	ARQUITETURA	LICENCIAMENTO AMBIENTAL
PLANTAS	COD. PROJ.	BLOCO
PLANTA BAIXA DEMOLIÇÃO	00	03/09

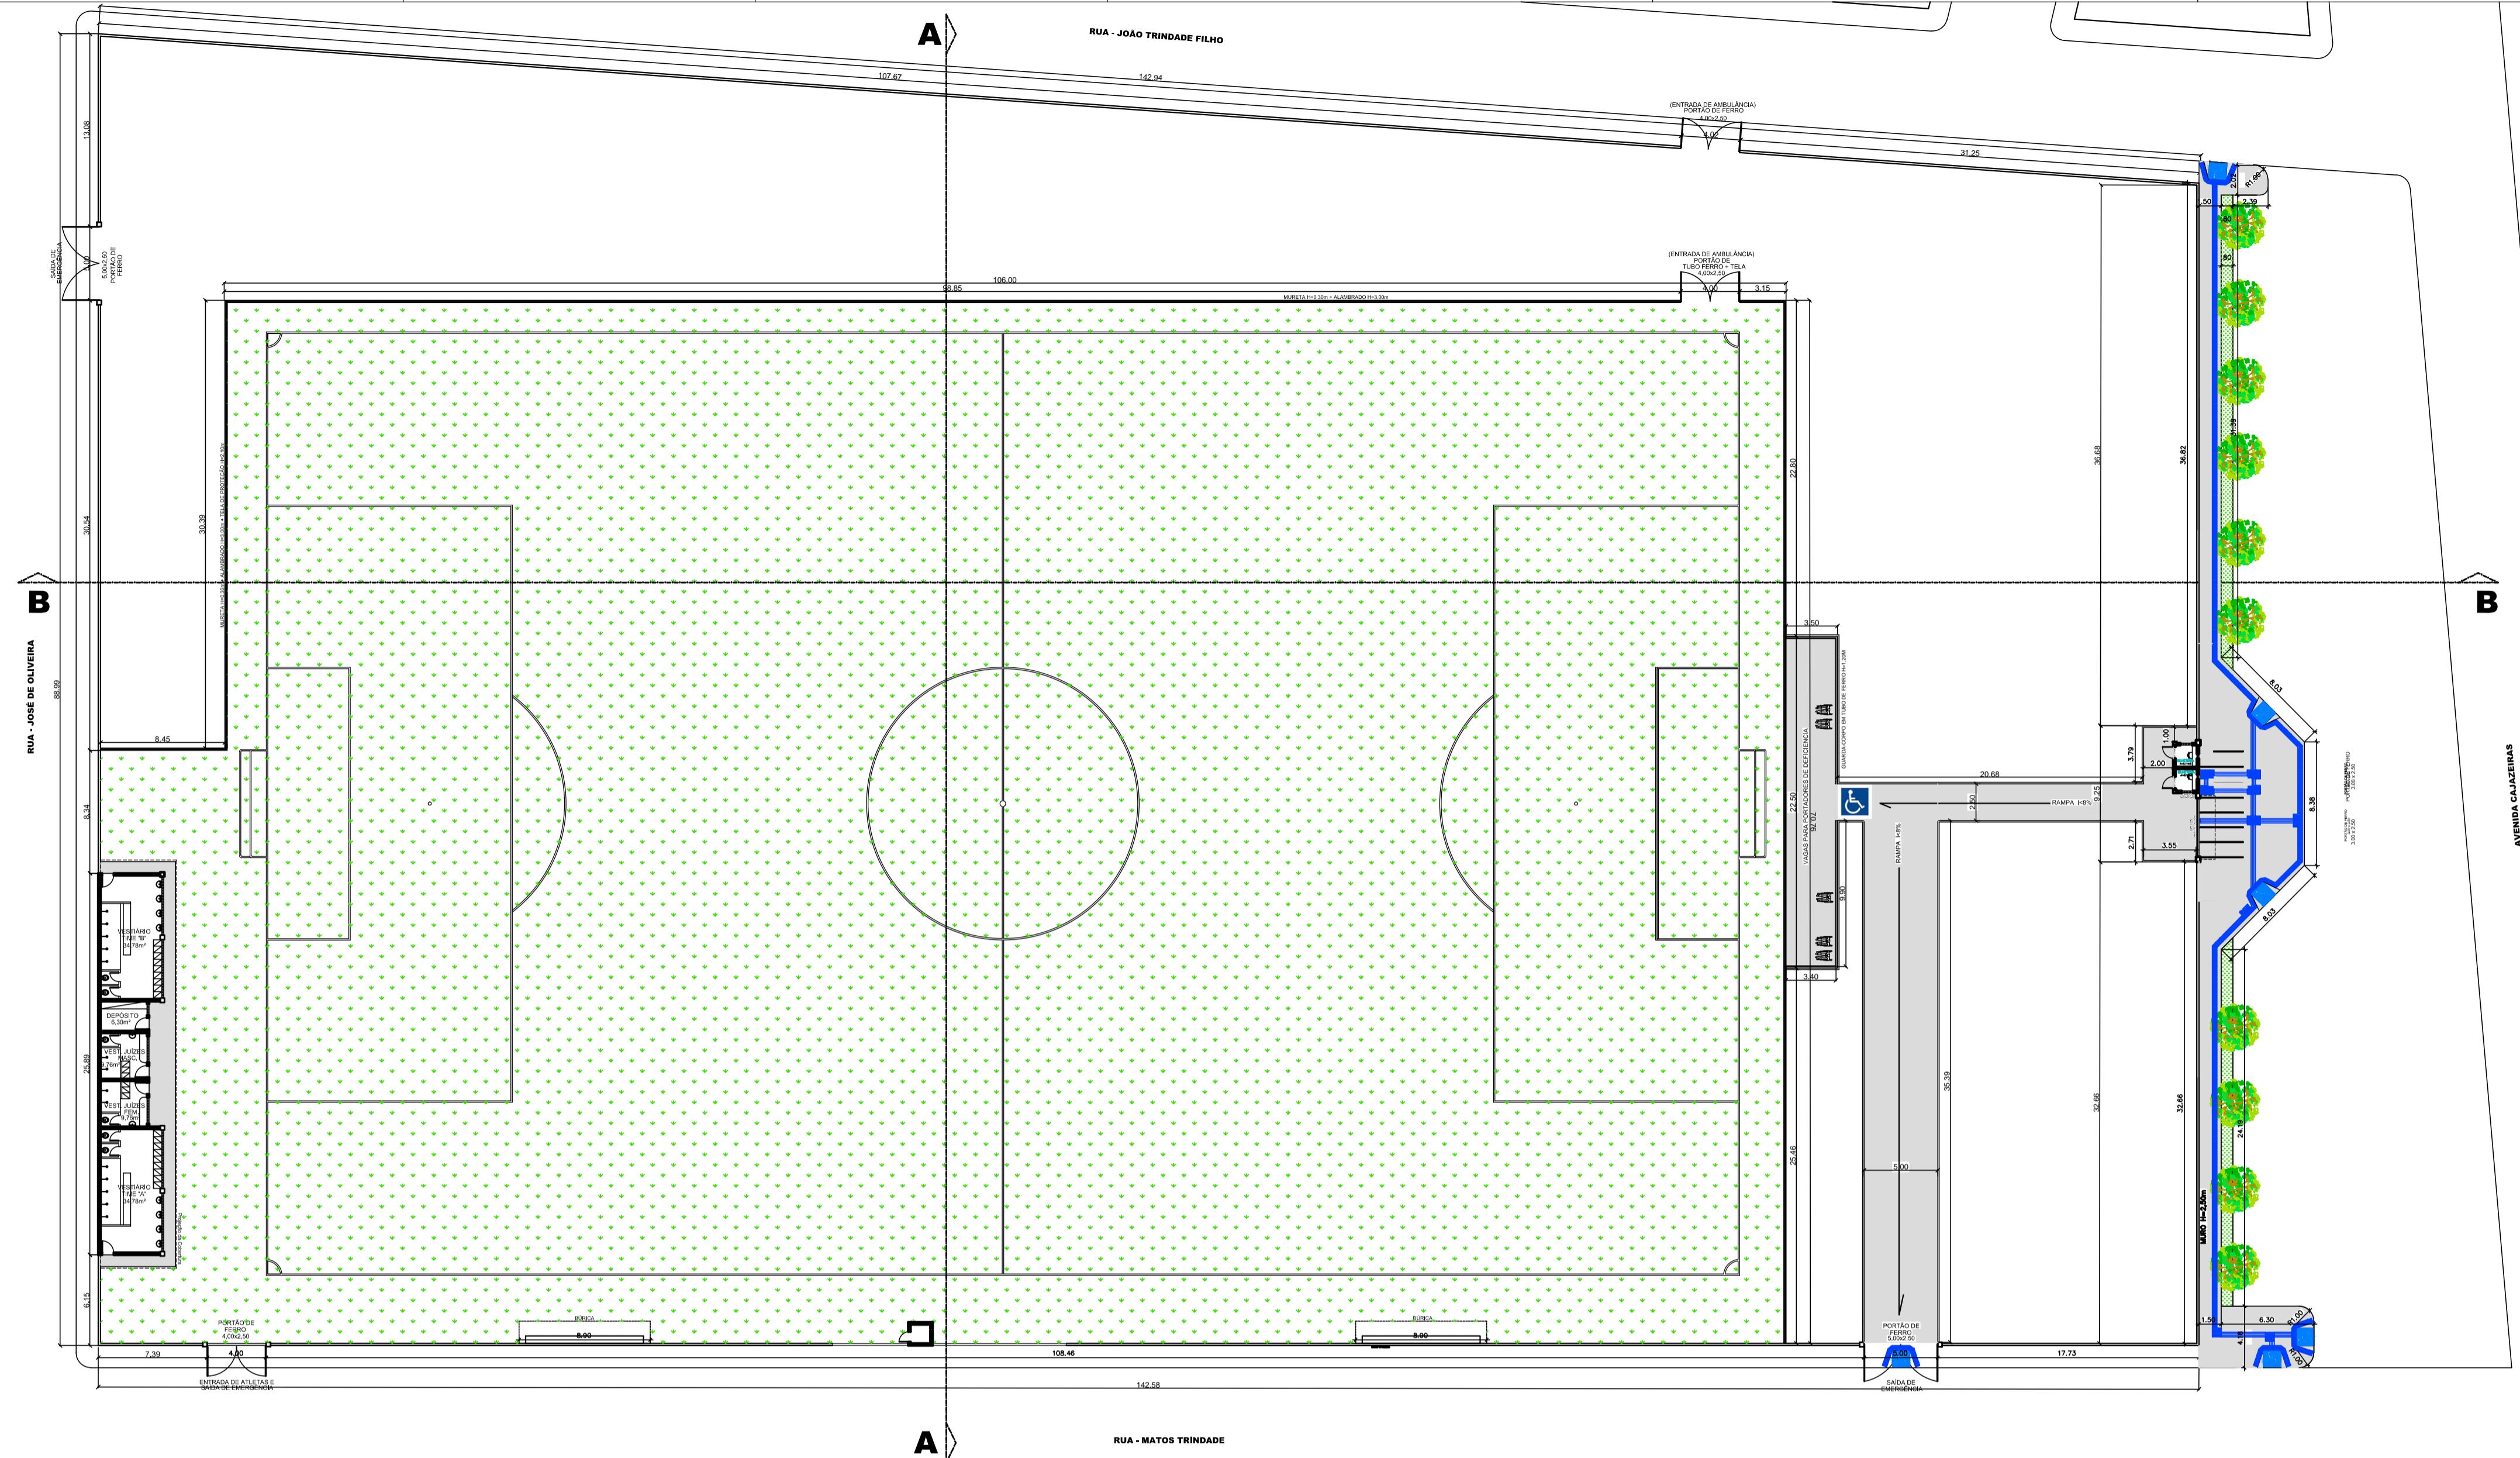

LEGENDA:

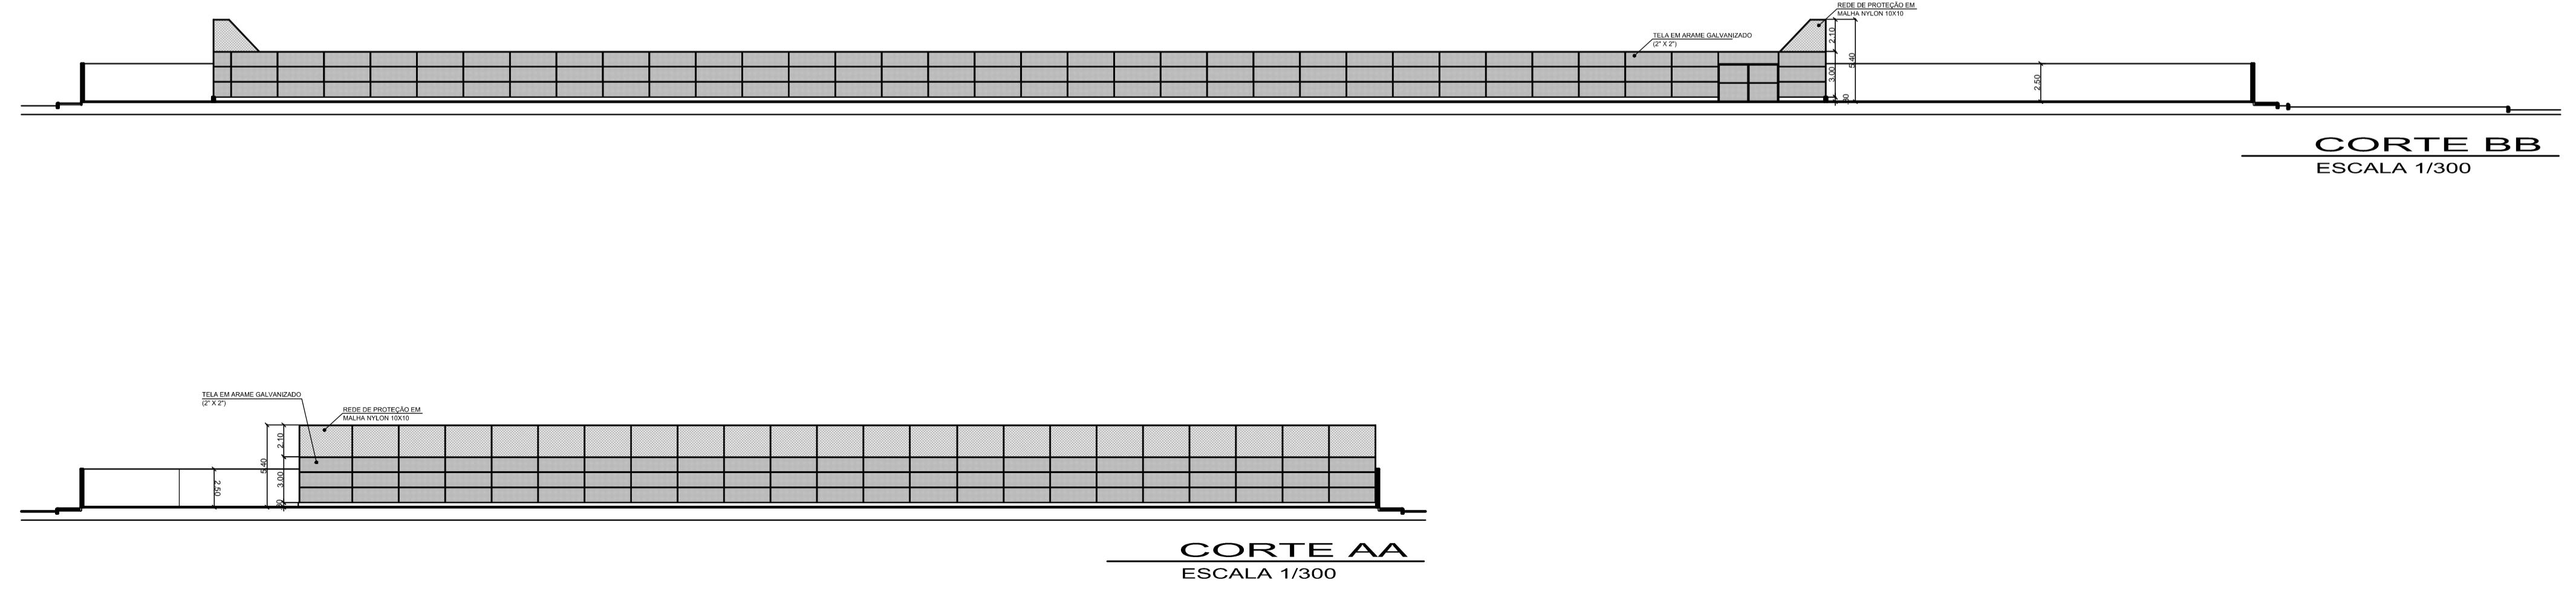

QUADRO DE ÁREAS - INTERVENÇÃO	
ÁREA BILHETERIA -----	80,16 m ²
ÁREA GRAMADO-----	7.697,66m ²
ÁREA VESTIÁR-----	143,90 m ²
ÁREA LIVRE (PÚBLICO) (M2)-----	4.001,58 m ²
ÁREA DO ESTÁDIO -----	11.966,15 m ²

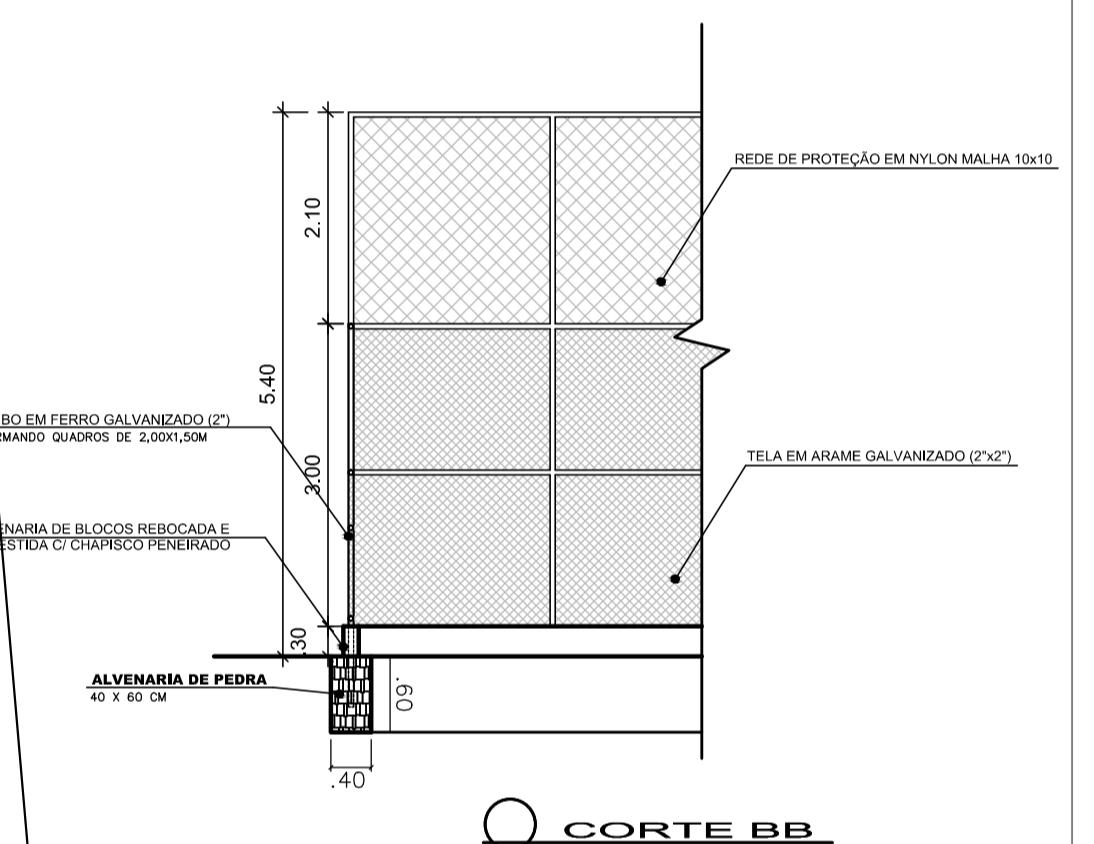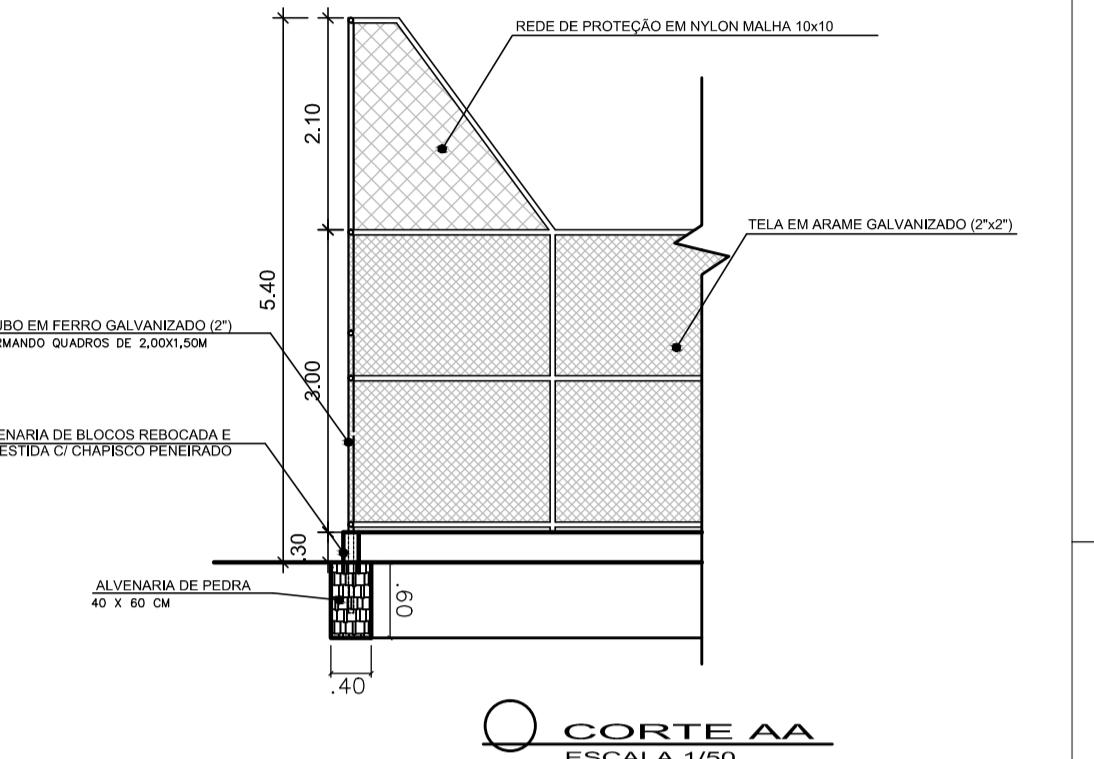


UNICO RESPONSÁVEL
ERSON JOSÉ DOS SANTOS
* CIVIL 270051157-3




PROJETO DE REFORMA ESTÁDIO JOÃO TRINDADE FILHO IMPLEMENTAÇÃO GERAL

SITO — AVENIDA CAJAZEIRAS — BOQUIM — SERGIPE

DATA: 30/01/2018	PROJETO ARQUITETURA	OBJETIVO LICENCIAMENTO AMBIENTAL
ESCALA 1/300	PLANTAS PLANTA SITUAÇÃO	COD. PROJ. 00 BLOCO 04/09

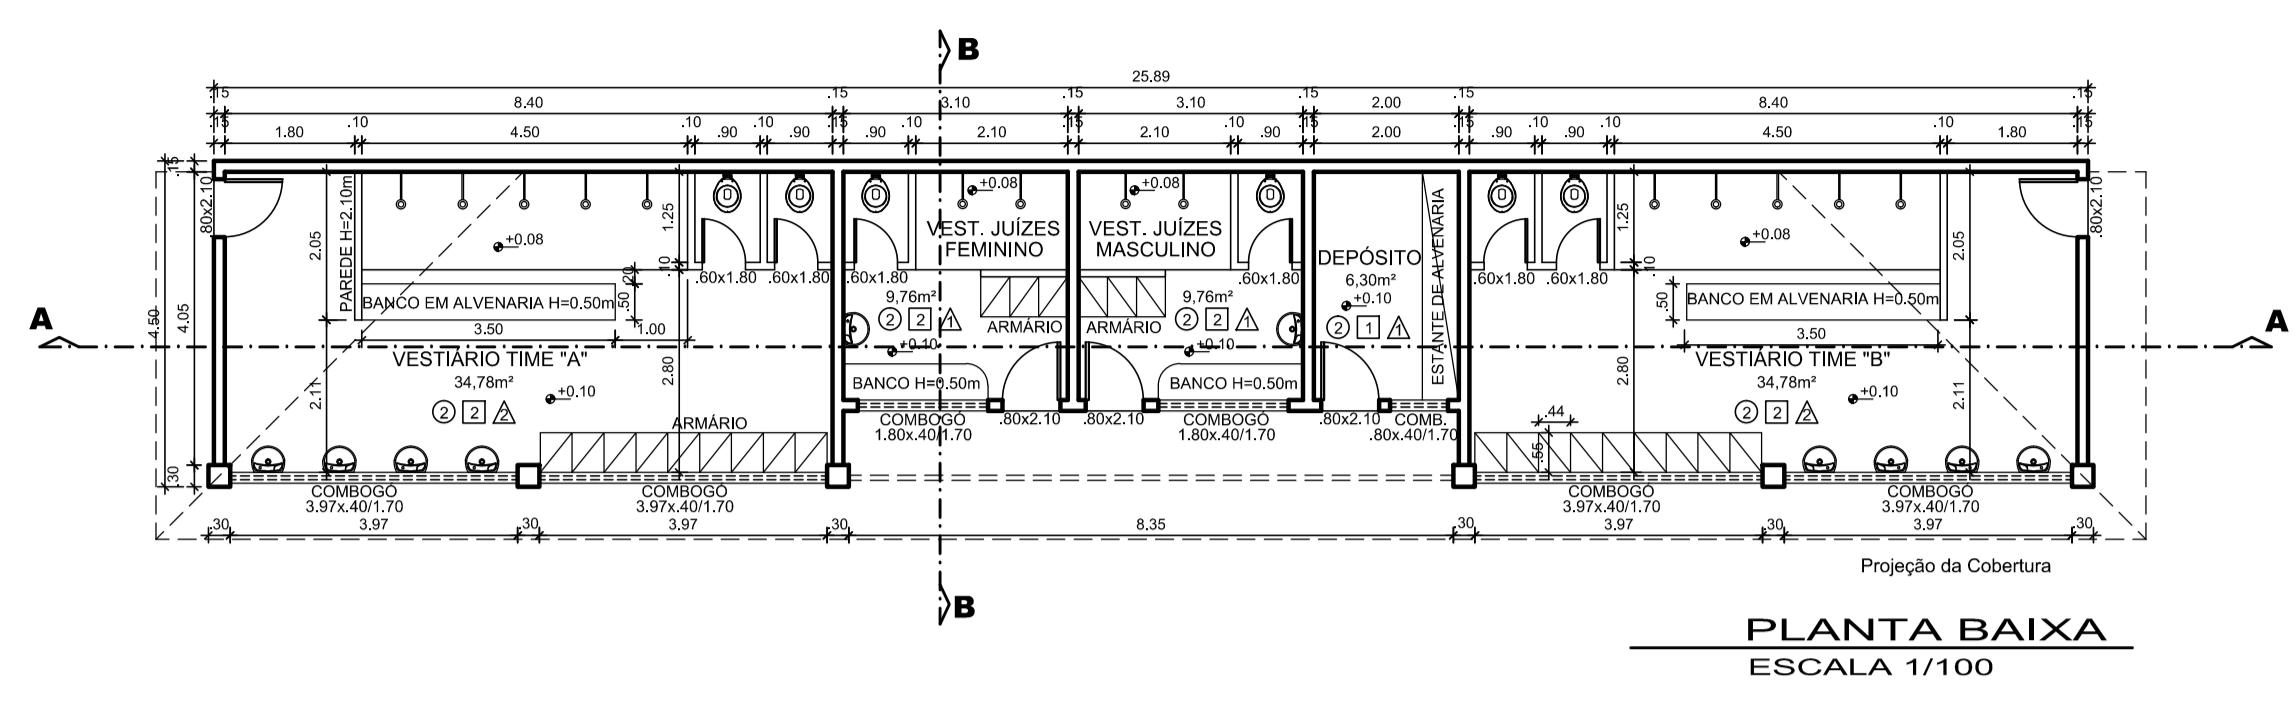

ACABAMENTOS	
SÍMBOLO	ESPECIFICAÇÃO
PISO	① PISO DE ALTA RESISTÊNCIA POLIDO NA COR CINZA CLARO COM RODAPE H=10cm. ② CERÂMICA (31x31) ELIANE PEI 5 COR BRANCO ③ CONCRETO DESEMPOLADO
PAREDE	① PINTURA COM LÁTEX PVA NA COR BRANCO NEVE ② CERÂMICA (20x20) CECRISA, LINHA WHITE BASIC MATTE, COR BRANCO ATÉ 1,60m ③ VER CORES FACHADA
FORRO	▲ PINTURA LÁTEX P.V.A BRANCO NEVE △ FORRO EM PVC

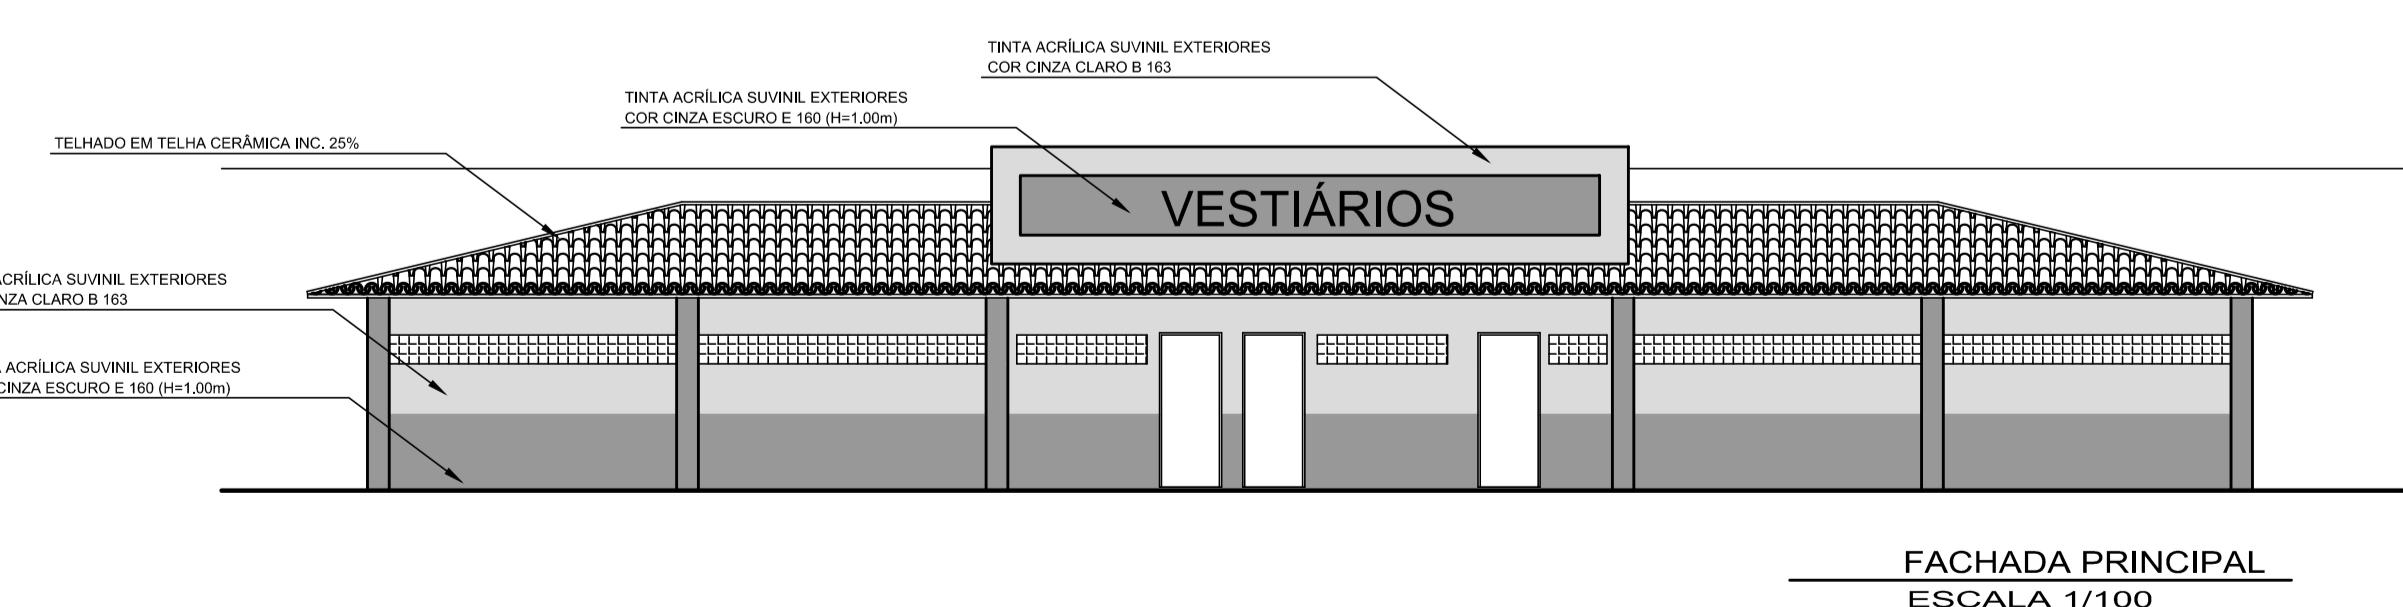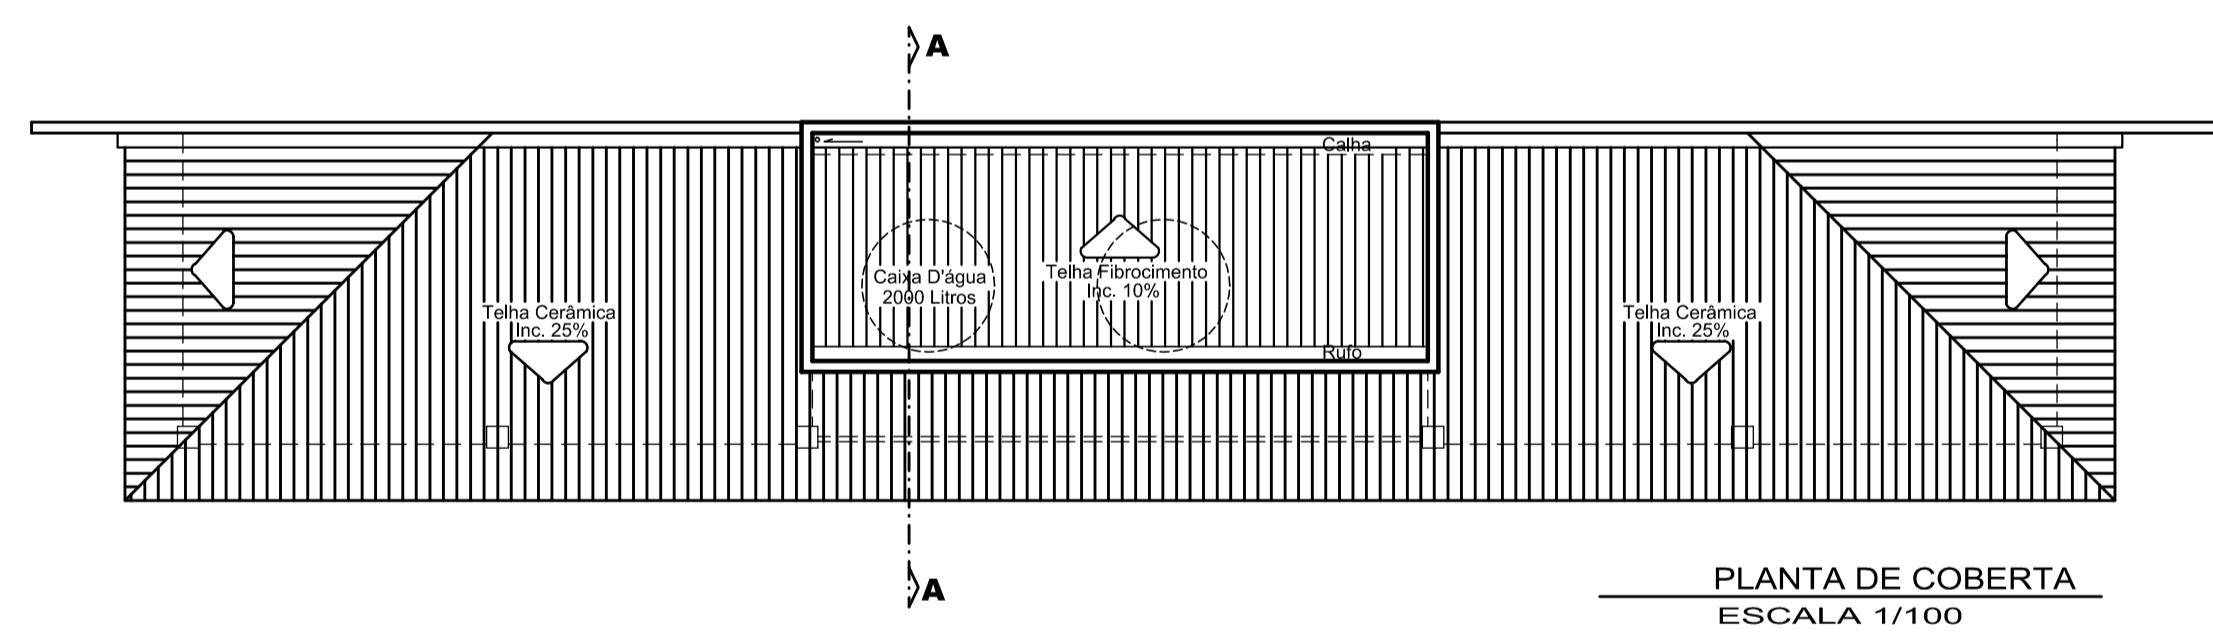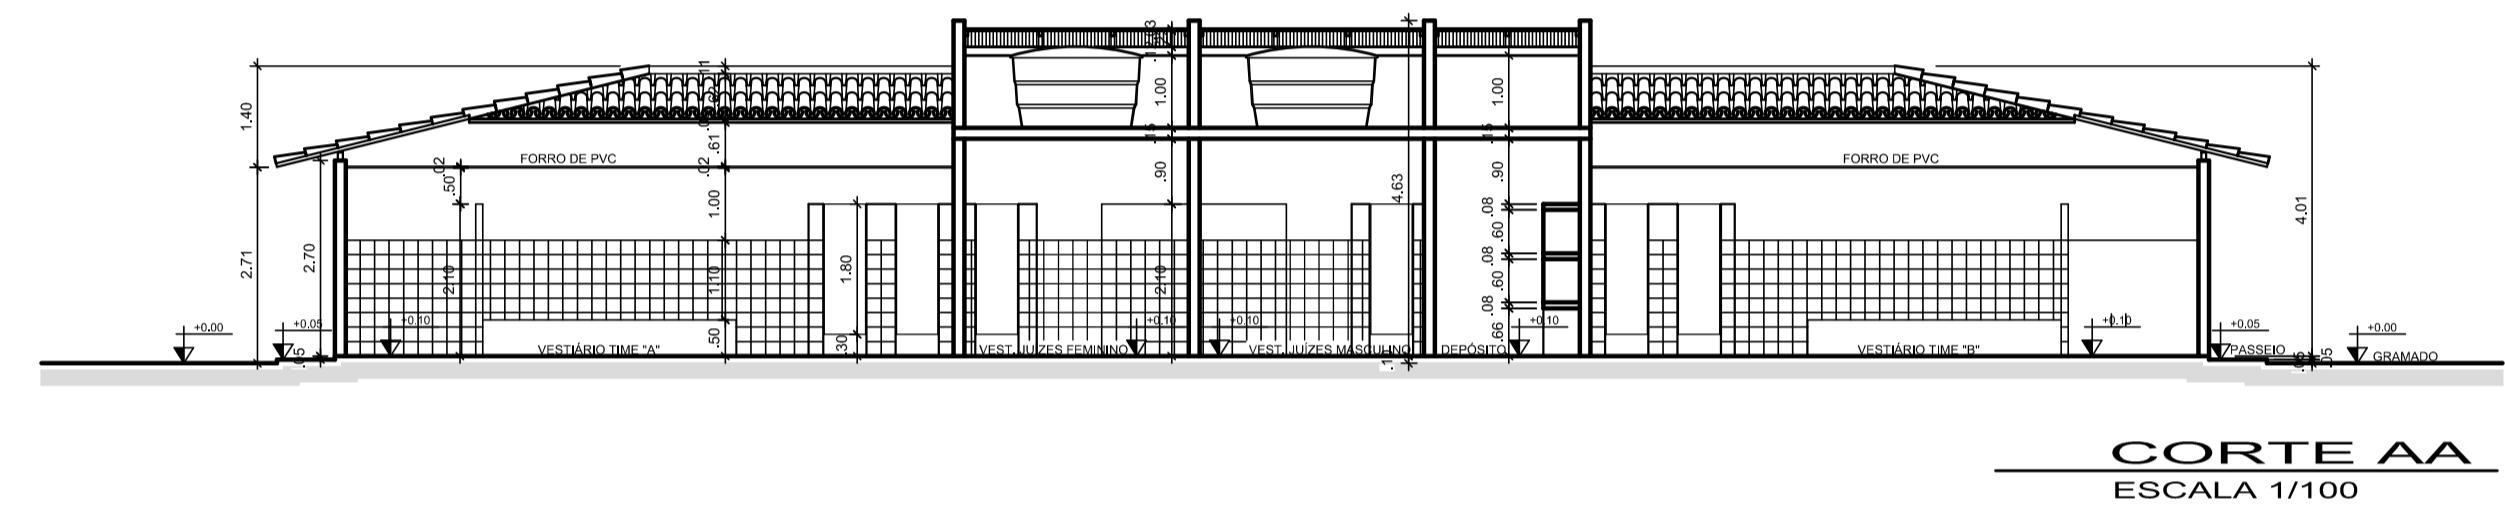


ESTADO DE SERGIPE
PREFEITURA MUNICIPAL DE BOQUIM
SECRETARIA MUNICIPAL DE OBRAS


TÉCNICO RESPONSÁVEL
ANDERSON JOSÉ DOS SANTOS
ENG.* CIVIL 270051157-3

PROJETO DE REFORMA
ESTÁDIO JOÃO TRINDADE FILHO
VESTIÁRIOS E DEPÓSITO
SITO — AVENIDA CAJAZEIRAS — BOQUIM — SERGIPE

DATA: 30/01/2018	PROJETO: ARQUITETURA	Nº
ESCALA: 1/100	PLANTAS: PLANTA BAIXA, CORTEZ E FACHADA	COD. PROJ. 00 BLOCO 05/09

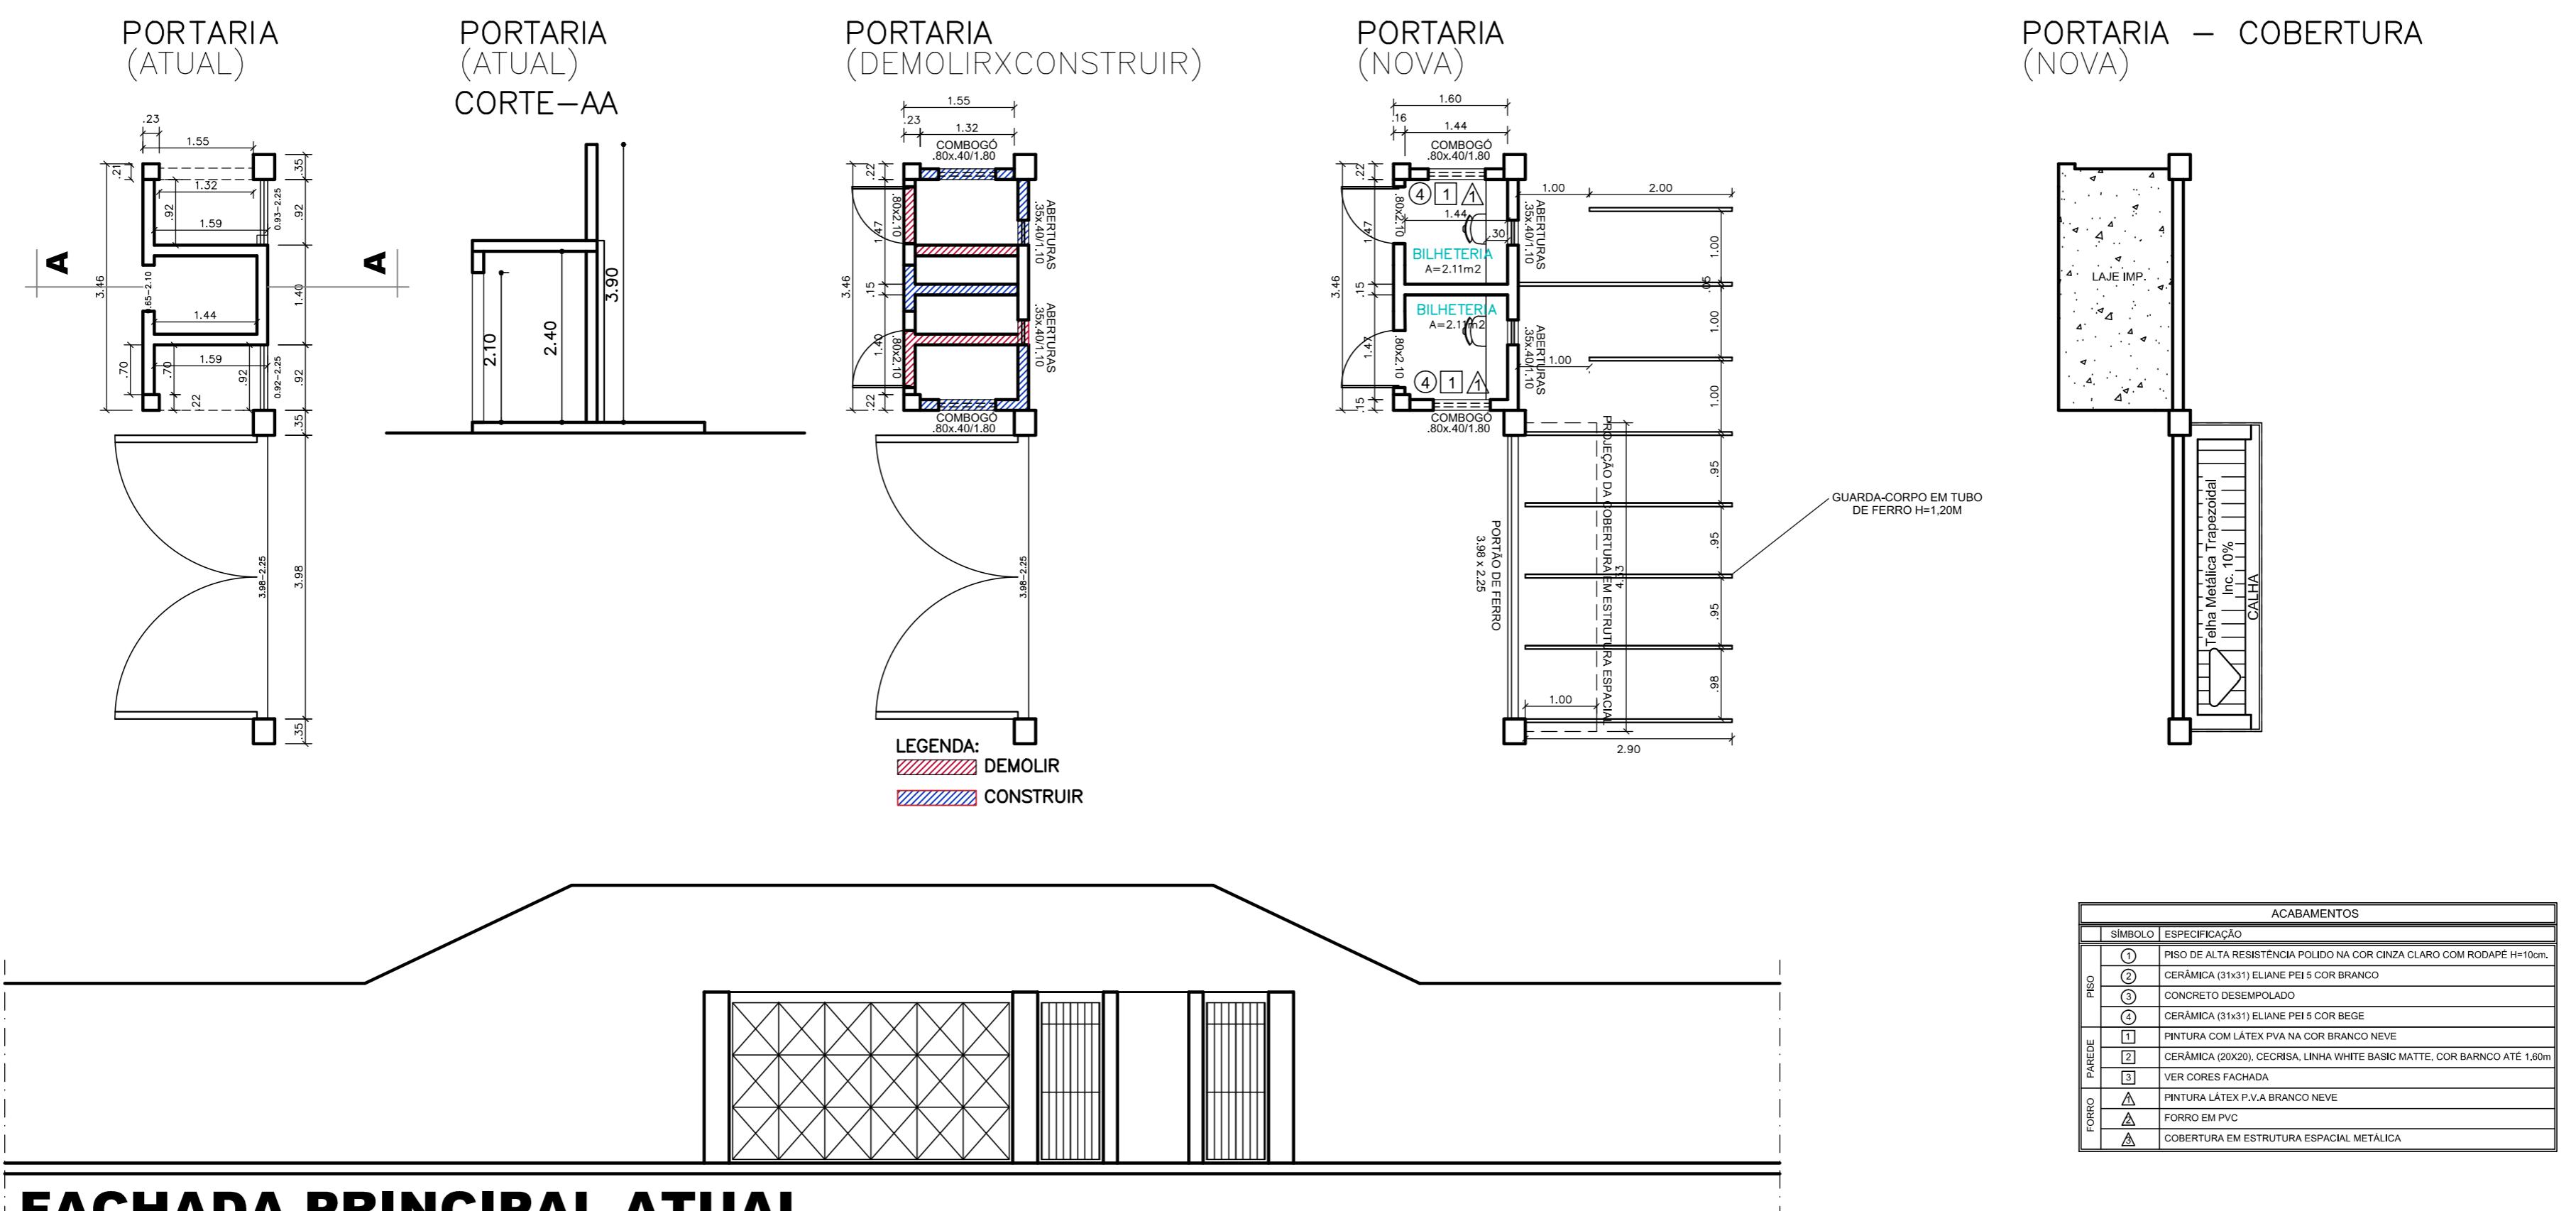

FACHADA PRINCIPAL ATUAL

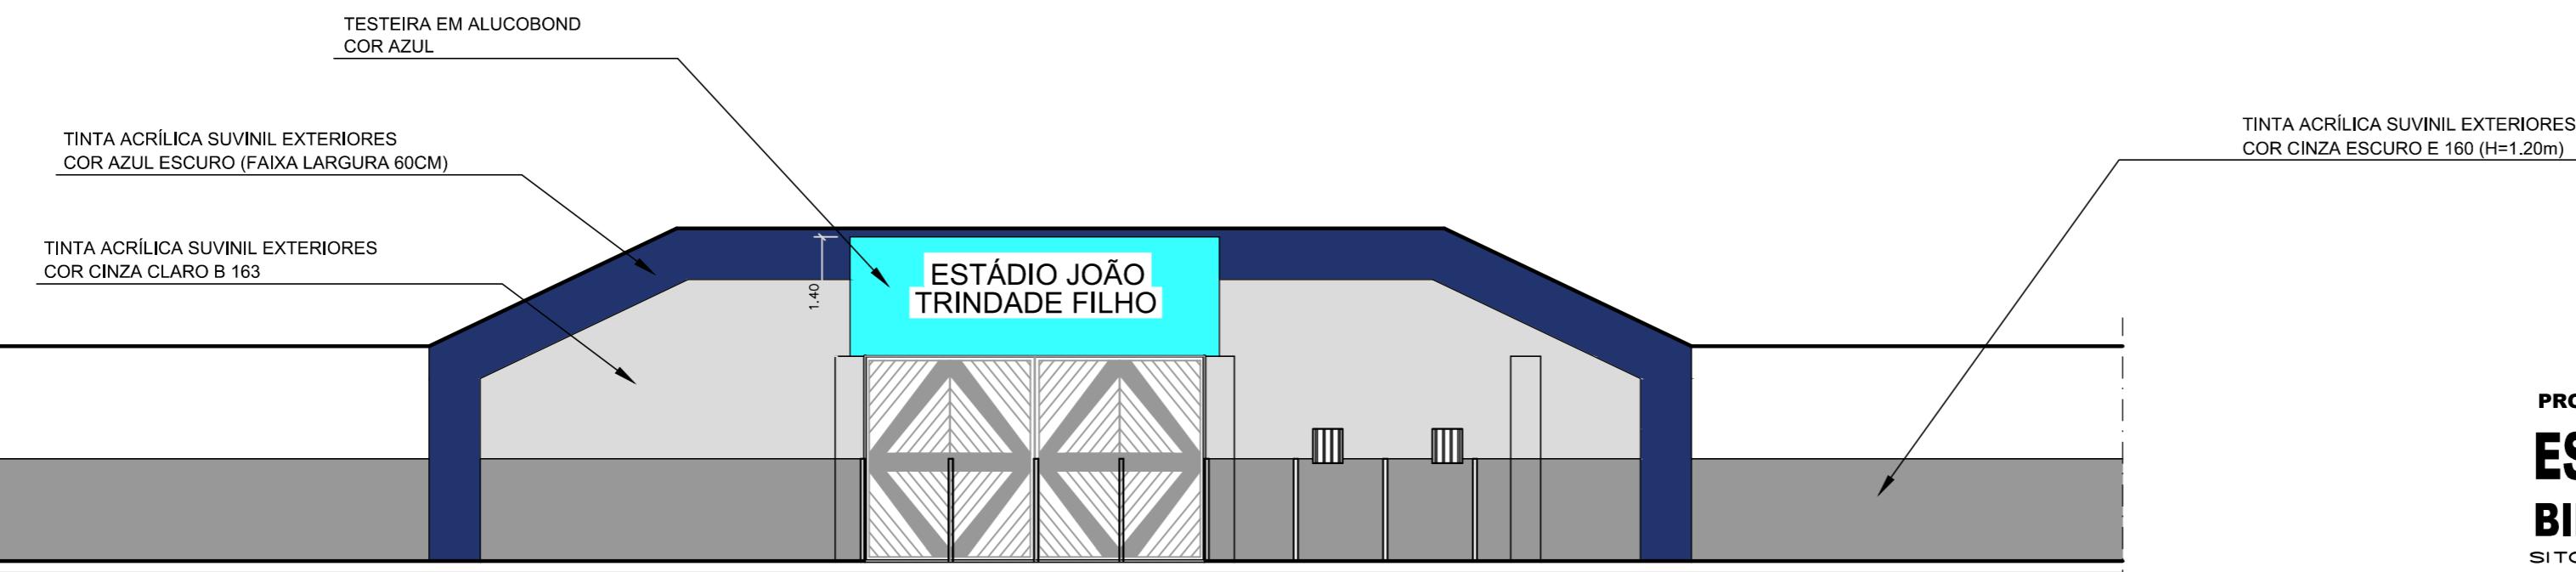


FACHADA PRINCIPAL NOVA

PROJETO DE REFORMA


ESTÁDIO JOÃO TRINDADE FILHO
BILHETERIA, ADMINISTRAÇÃO E WC's

SITO — AVENIDA CAJAZEIRAS — BOQUIM — SERGIPE


DATA: 30/01/2018	PROJETO ARQUITETURA	Nº
ESCALA 1/75	PLANTAS PLANTA BAIXA, CORTES E FACHADA	COD. PROJ. 00
		BLOCO 06/09

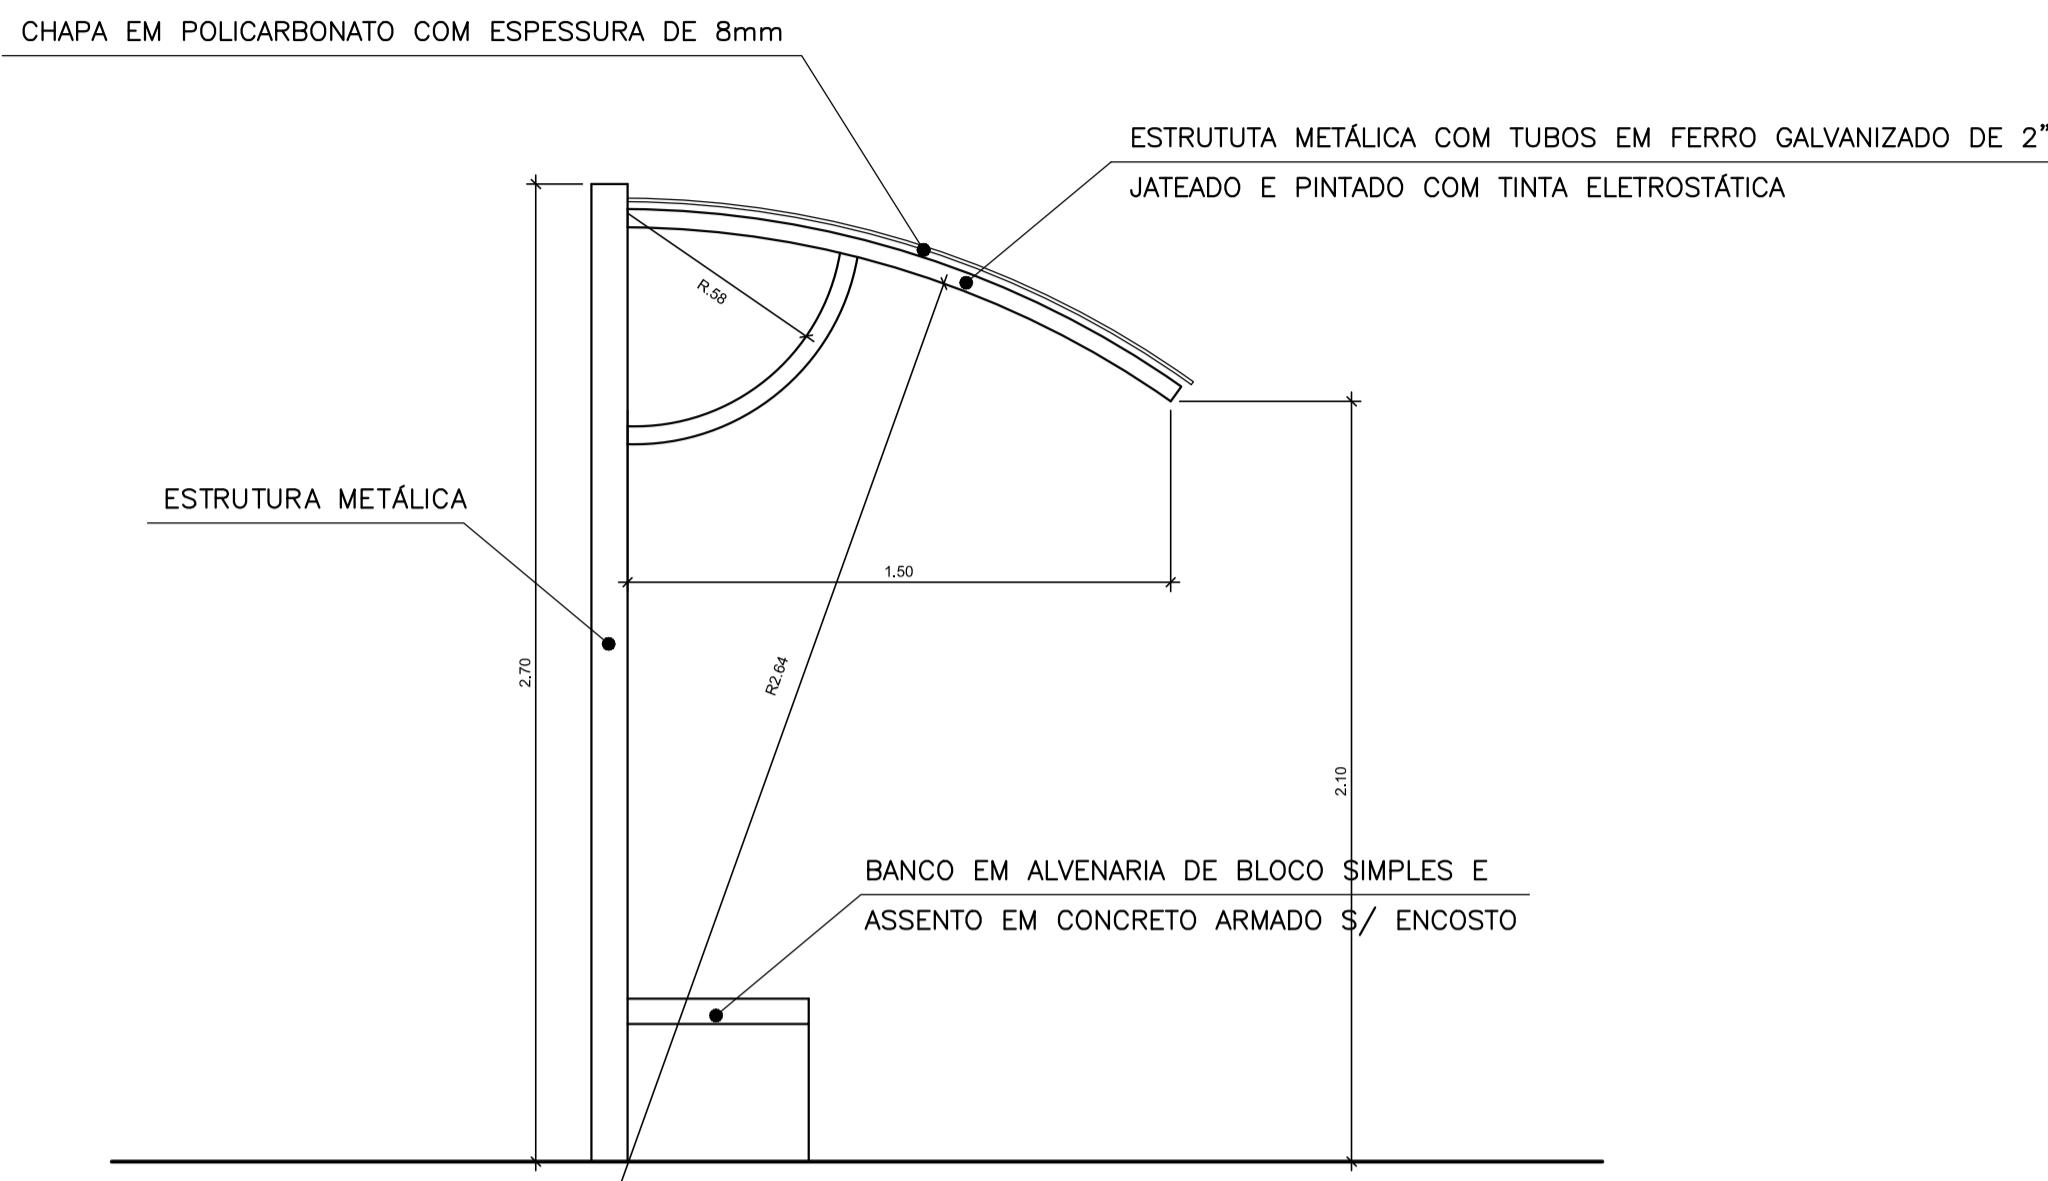

DETALHE COBERTURA BANCO DE RESERVAS
ESCALA 1/20

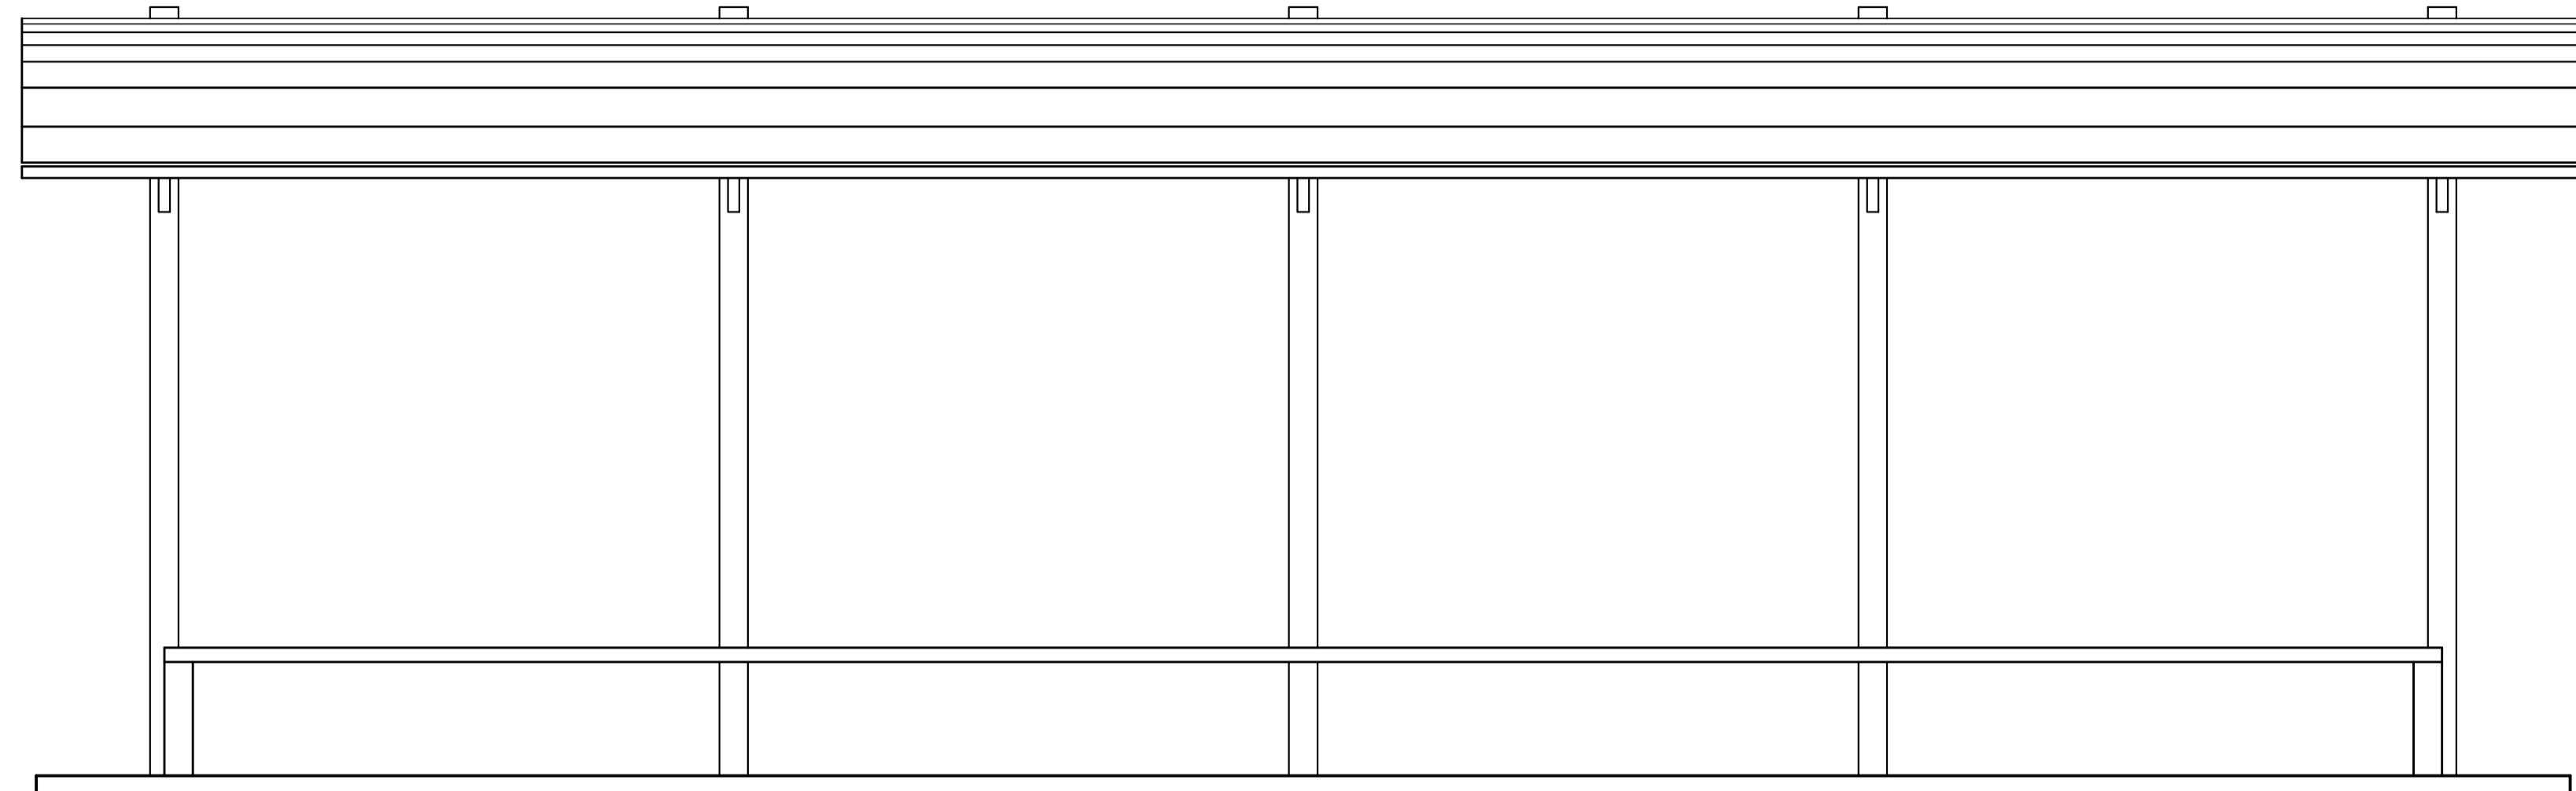

VISTA FRONTAL
ESCALA 1/20

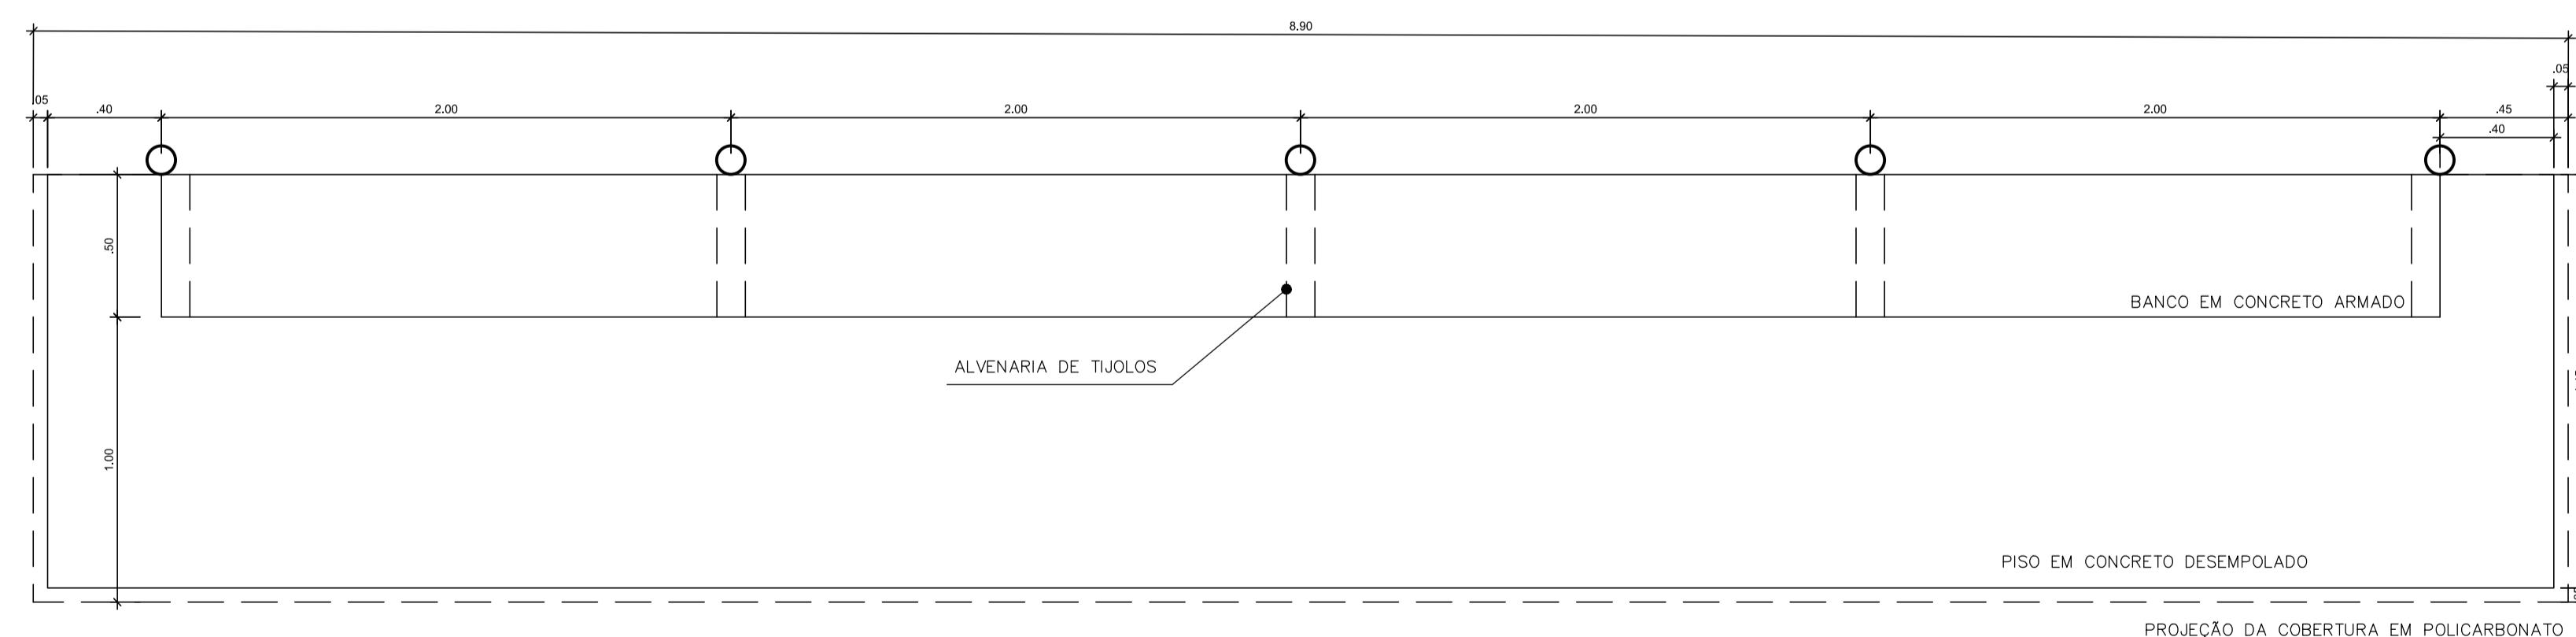


PLANTA BAIXA
ESCALA 1/20



ESTADO DE SERGIPE
PREFEITURA MUNICIPAL DE BOQUIM
SECRETARIA MUNICIPAL DE OBRAS


TÉCNICO RESPONSÁVEL:
ANDERSON JOSÉ DOS SANTOS
ENG.* CIVIL 270051157-3

**PROJETO DE REFORMA
ESTÁDIO JOÃO TRINDADE FILHO
DETALHE BÚRICA**
SITO — AV. CAUAZEIRAS — BOQUIM/SE
DATA: 30/01/2018 | PROJETO ARQUITETURA | REVISÃO
ESCALA 1/20 | PLANOS PLANTA BAIXA - DETALHE DA COBERTURA - VISTA FRONTAL | COD. PROJ. BLOCO 07/09
FOLHA 07/09

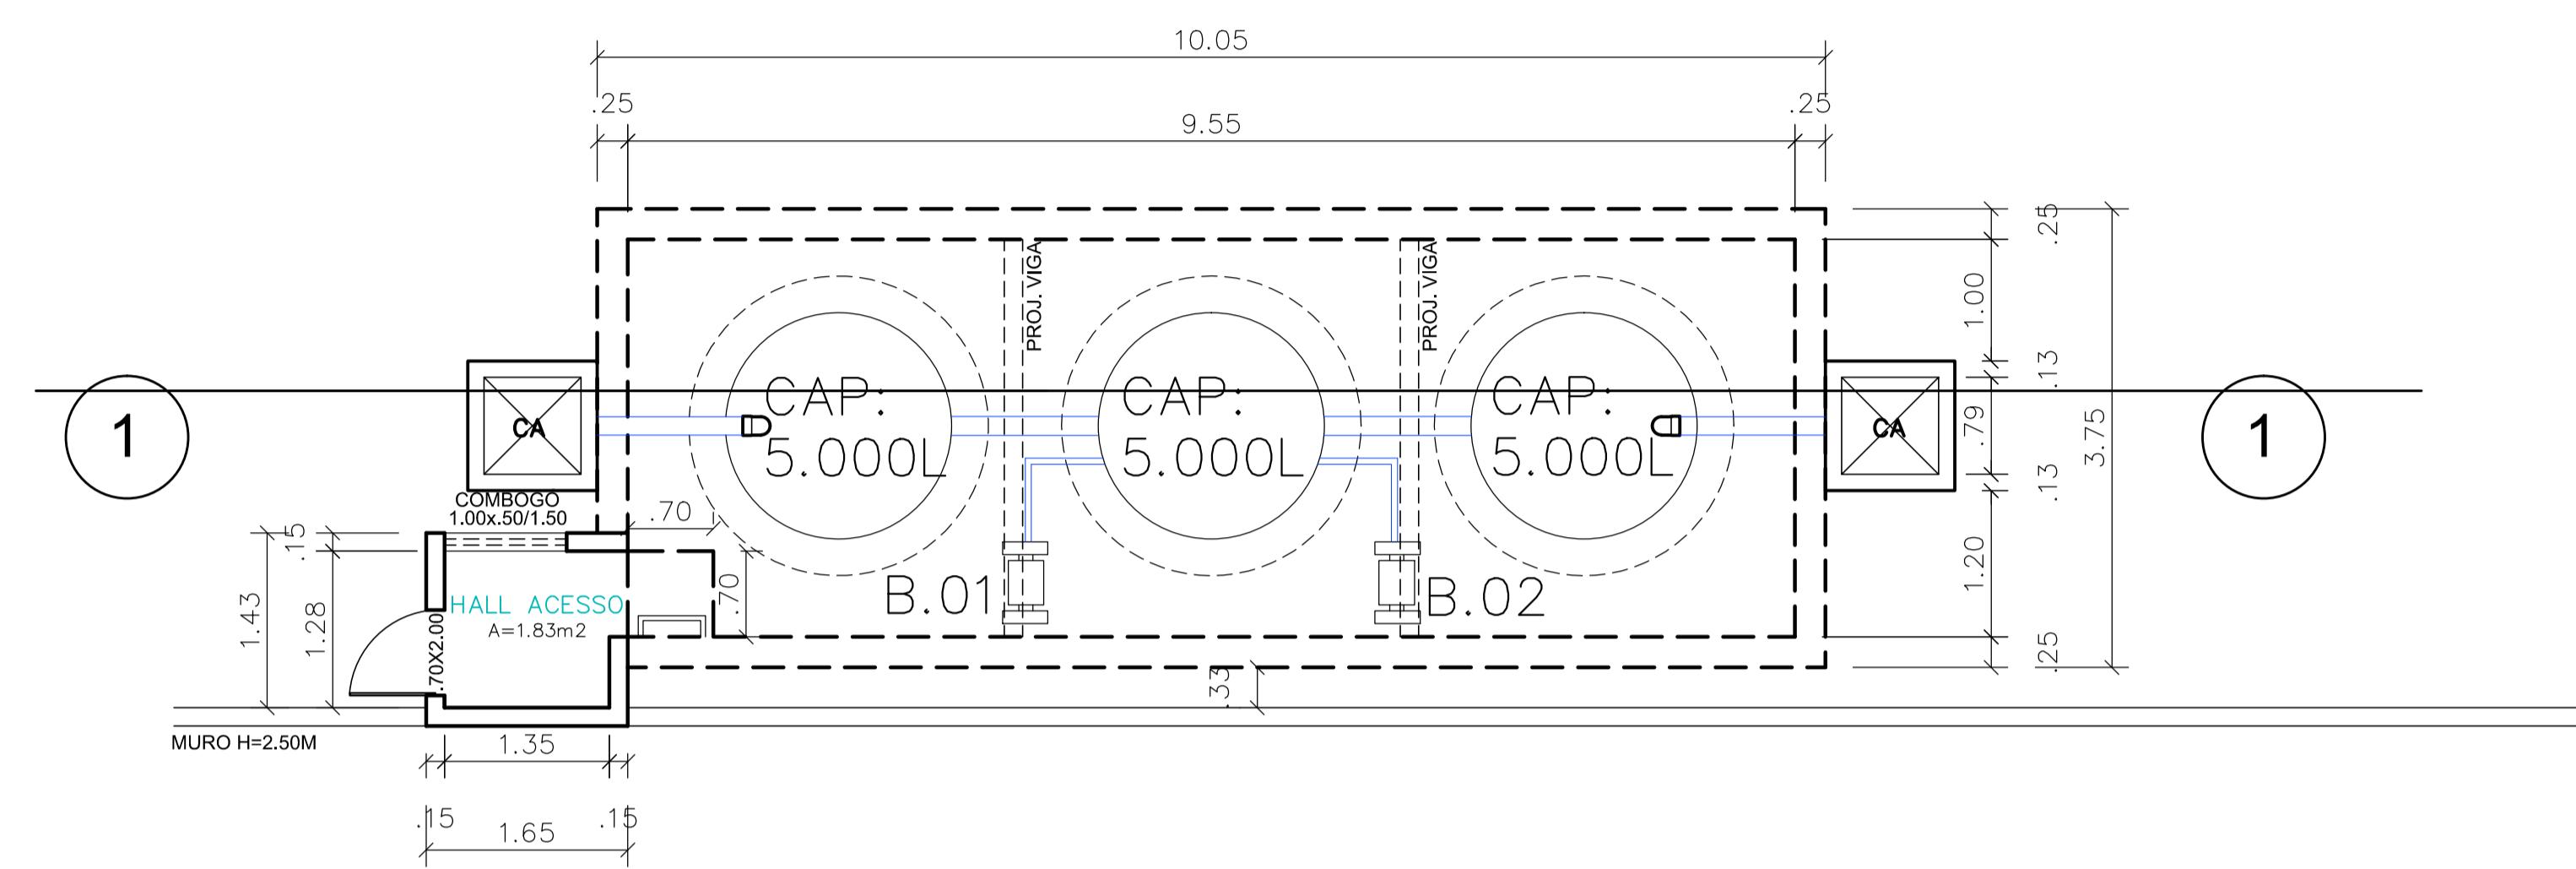

B.01 – BOMBA EXTRAVASOR

B.02 – BOMBA IRRIGAÇÃO

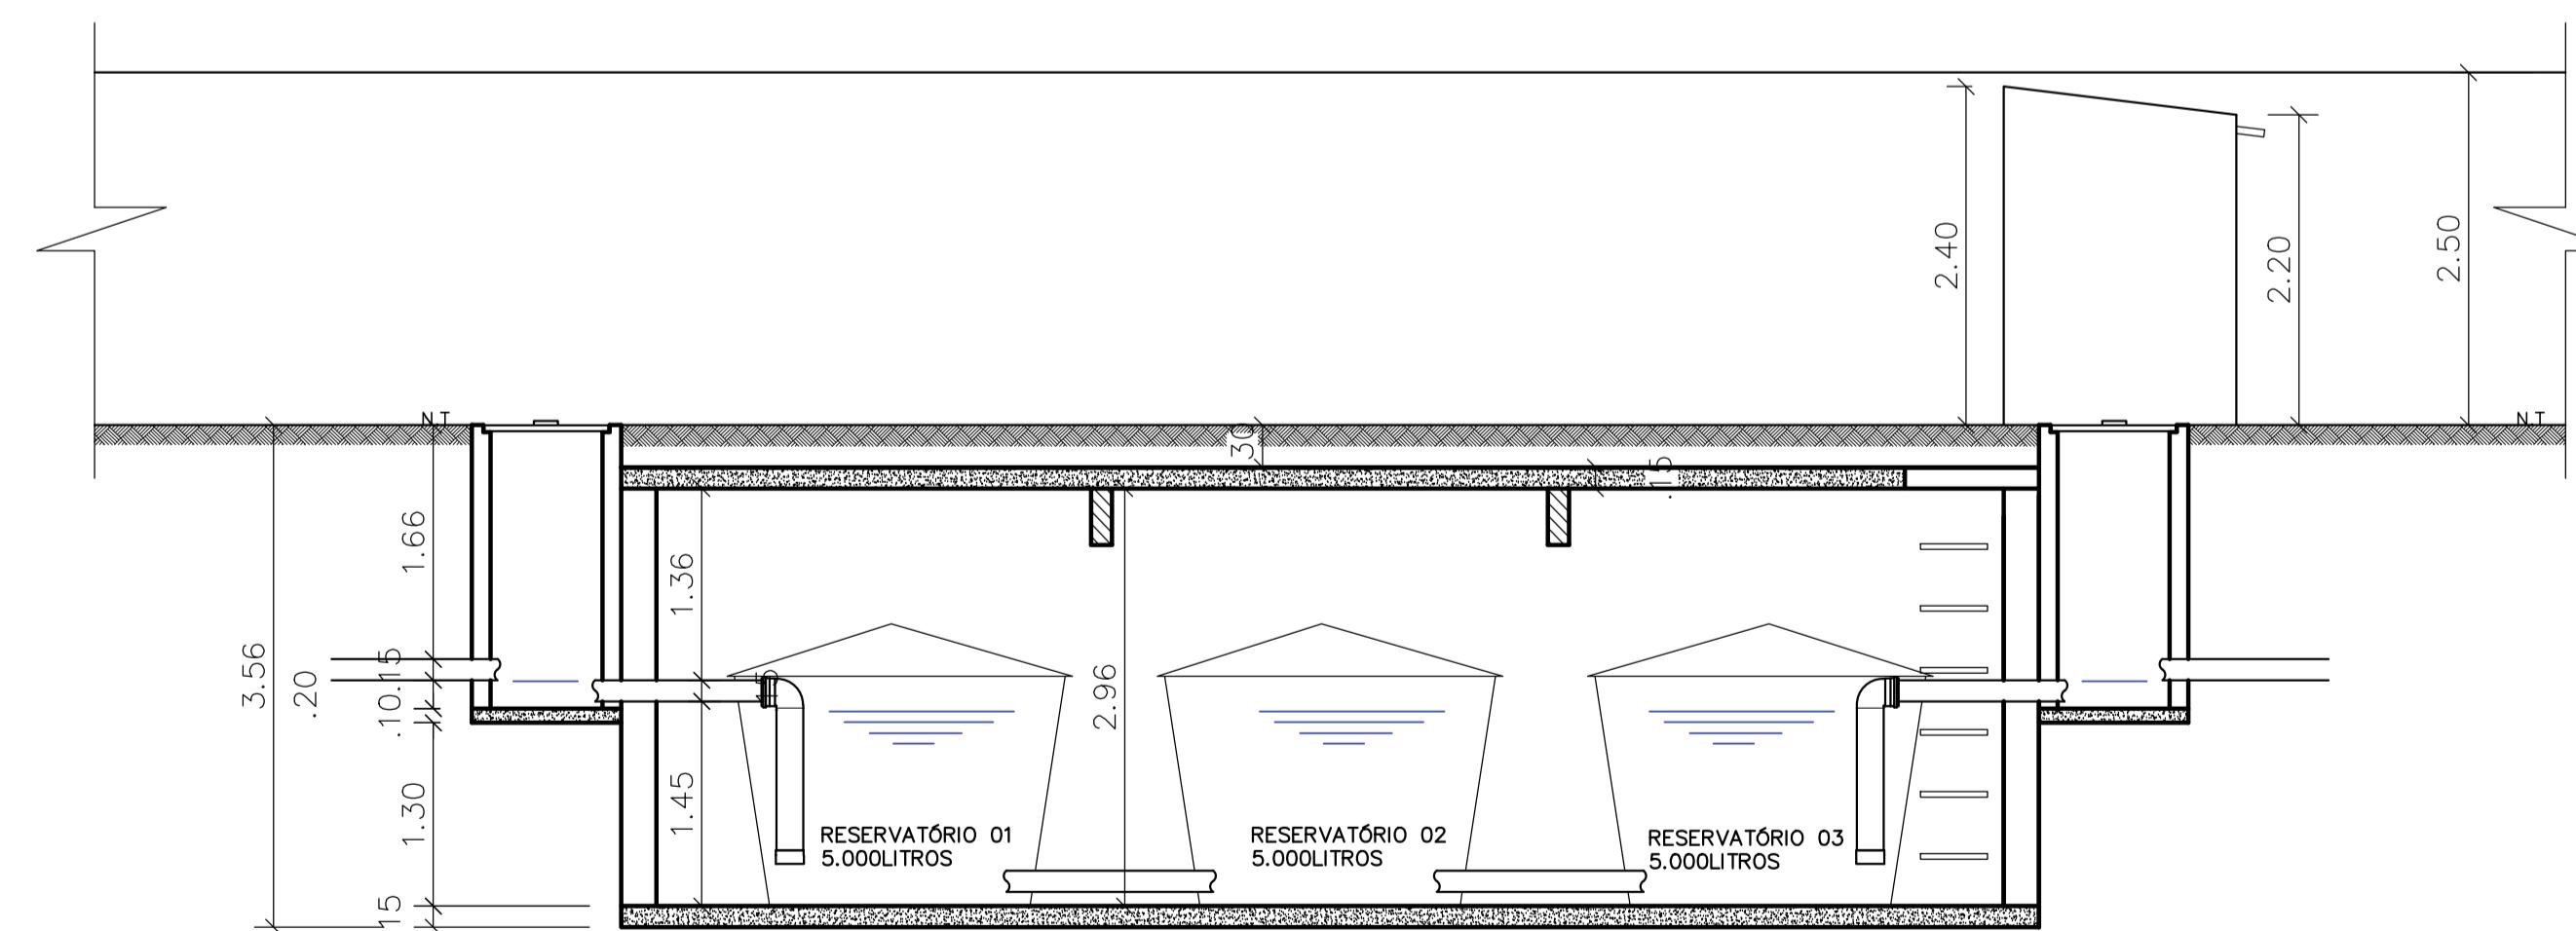


ESTADO DE SERGIPE
PREFEITURA MUNICIPAL DE BOQUIM
SECRETARIA MUNICIPAL DE OBRAS


TÉCNICO RESPONSÁVEL
ANDERSON JOSÉ DOS SANTOS
ENG.* CIVIL 270051157-3

PROJETO DE REFORMA
ESTÁDIO JOÃO TRINDADE FILHO
RESERVATÓRIO ENTERRADO
SITO – AVENIDA CAJAZEIRAS – BOQUIM – SERGIPE

DATA: 30/01/2018	PROJETO ARQUITETURA	Nº
ESCALA 1/50	PLANTAS PLANTA BAIXA E CORTE	COD. PROJ. 00 BLOCO 08/09 FOLHA

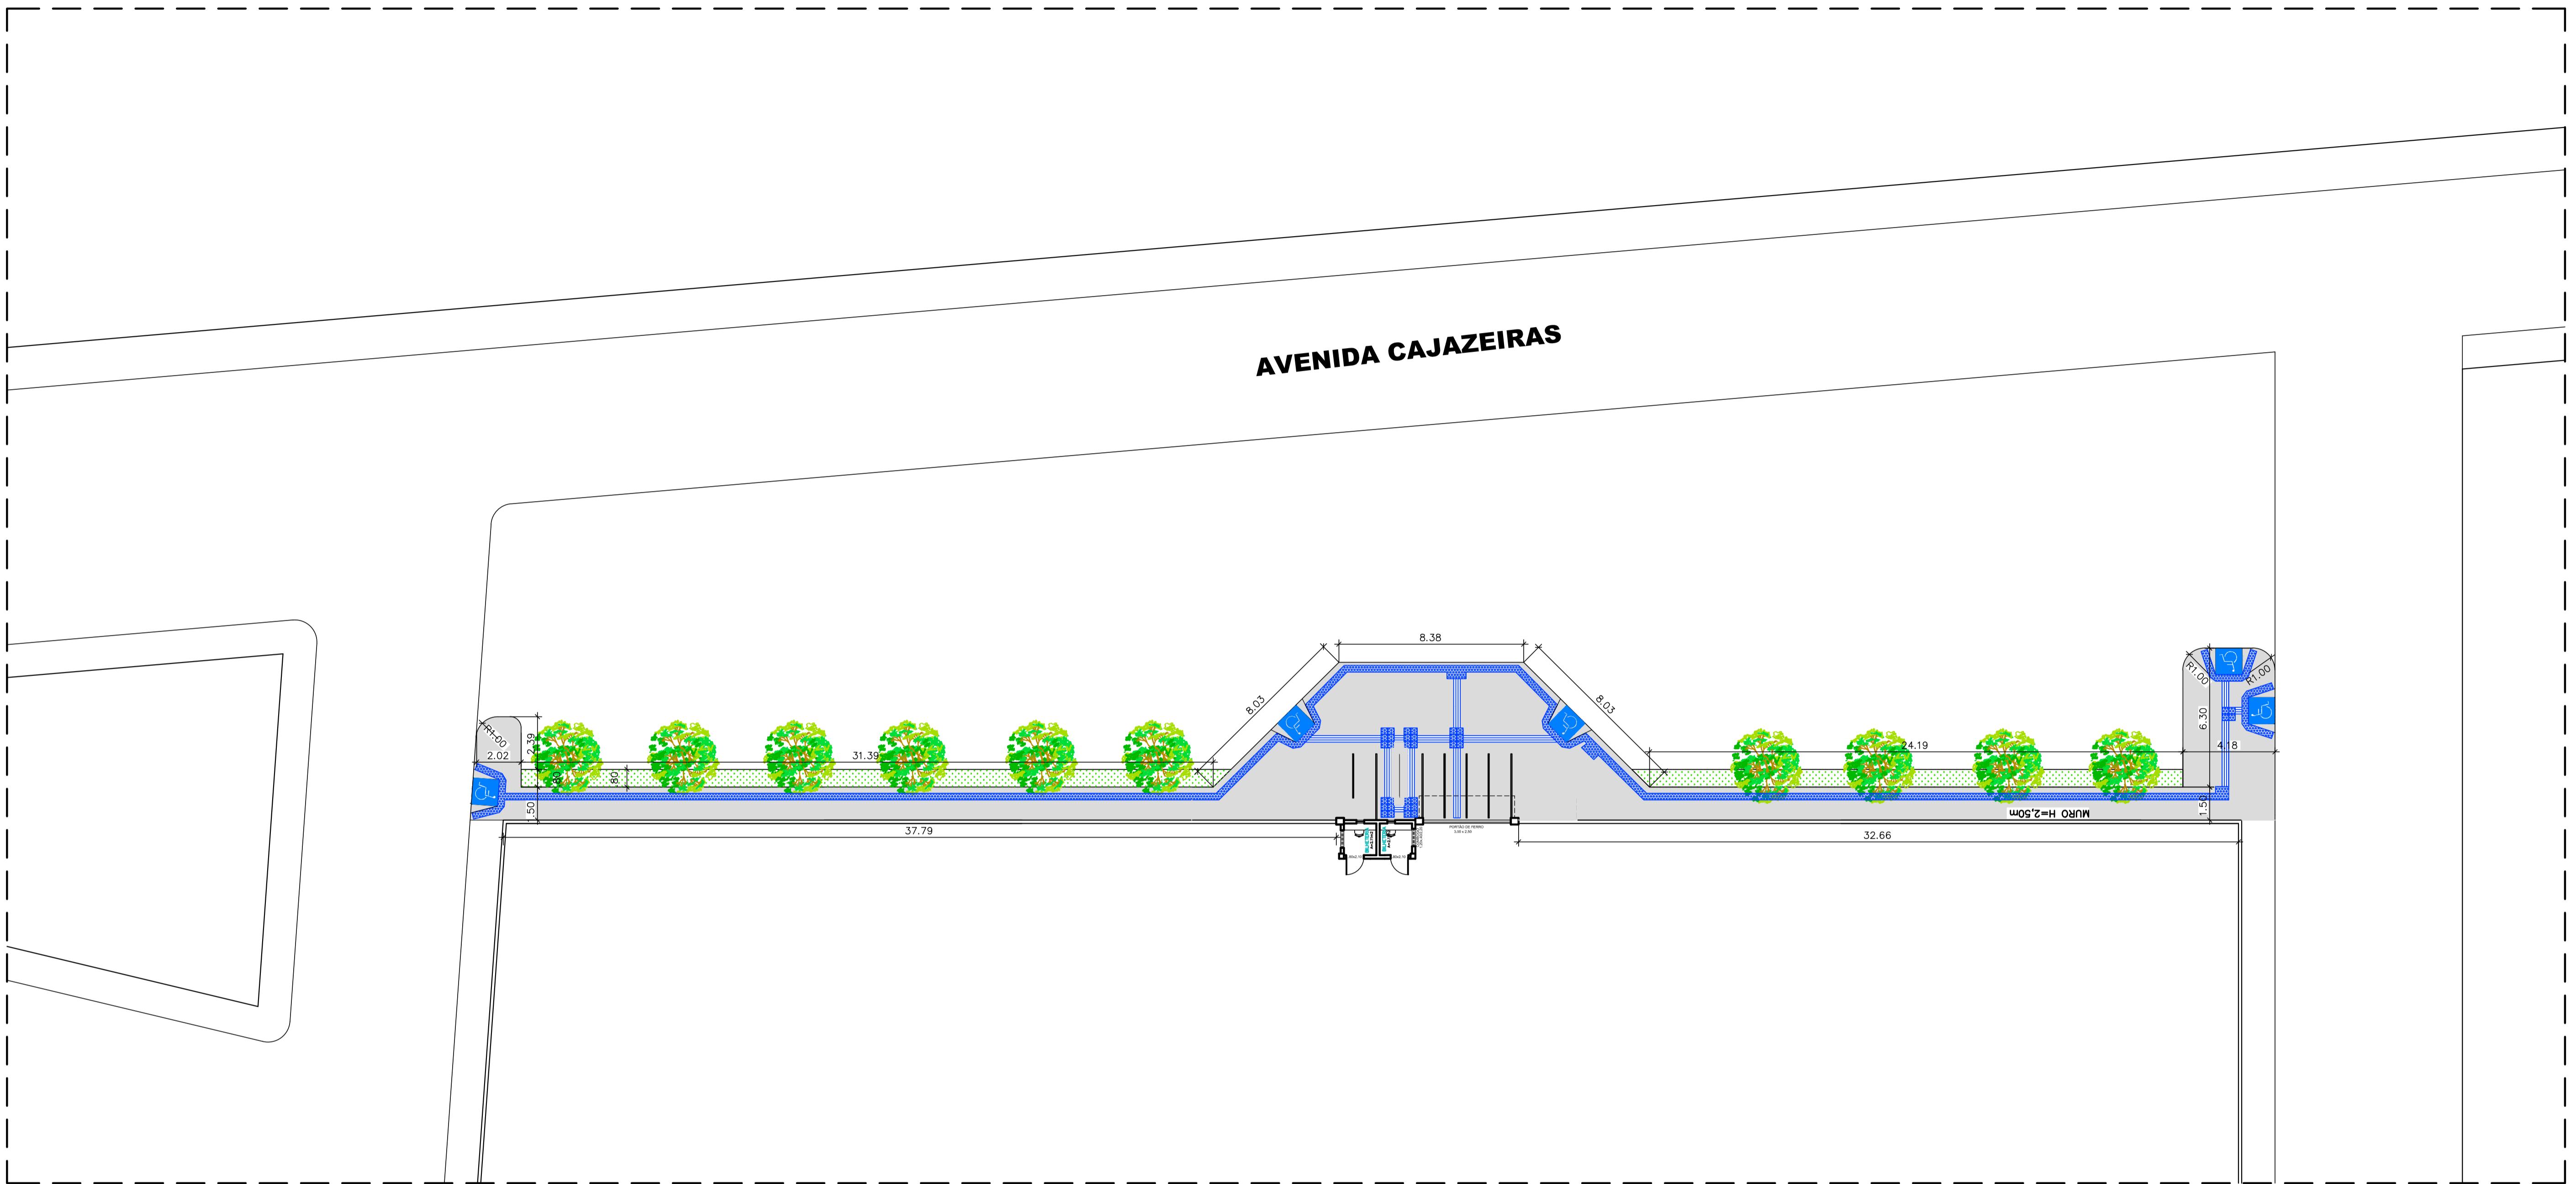

LEGENDA GERAL

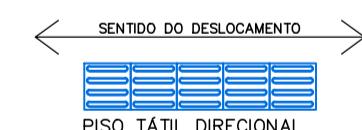


SENTO DO DESLOCAMENTO



PISO TÁTIL DIRECIONAL
DIM: 0,30x30



EM DESLIZAMENTO: MACHADAS DE DIREÇÃO E
PISO TÁTIL DE ALERTA

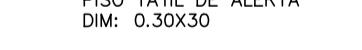


PISO TÁTIL DE ALERTA
DIM: 0,30x30

QUANTITATIVOS

ÁREAS EXTERNAS

01- PISO TÁTIL DE ALERTA EM CONCRETO COR AZUL: 29,71m²
02- PISO TÁTIL DIRECIONAL EM CONCRETO COR AZUL: 8,16m²

03- PISO EM CONCRETO SIMPLES DESEMPOLOADO: 234,01m²

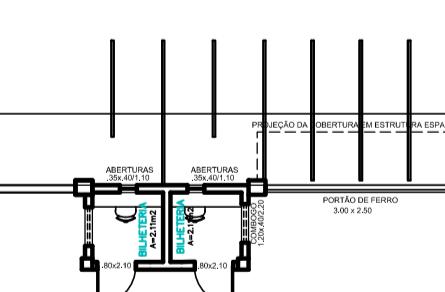


ESTADO DE SERGIPE
PREFEITURA MUNICIPAL DE BOQUIM
SECRETARIA MUNICIPAL DE OBRAS

TÉCNICO RESPONSÁVEL
ANDERSON JOSÉ DOS SANTOS
ENG.* CIVIL 270051157-3

PROJETO DE REFORMA
ESTÁDIO JOÃO TRINDADE FILHO
Urbanização e Acessibilidade
SITO — AVENIDA CAJAZEIRAS — BOQUIM — SERGIPE

DATA: 30/01/2018	PROJETO ARQUITETURA	Nº
ESCALA 1/150	PLANTAS PLANTA BAIXA	COD. PROJ. 00 BLOCO 09/09

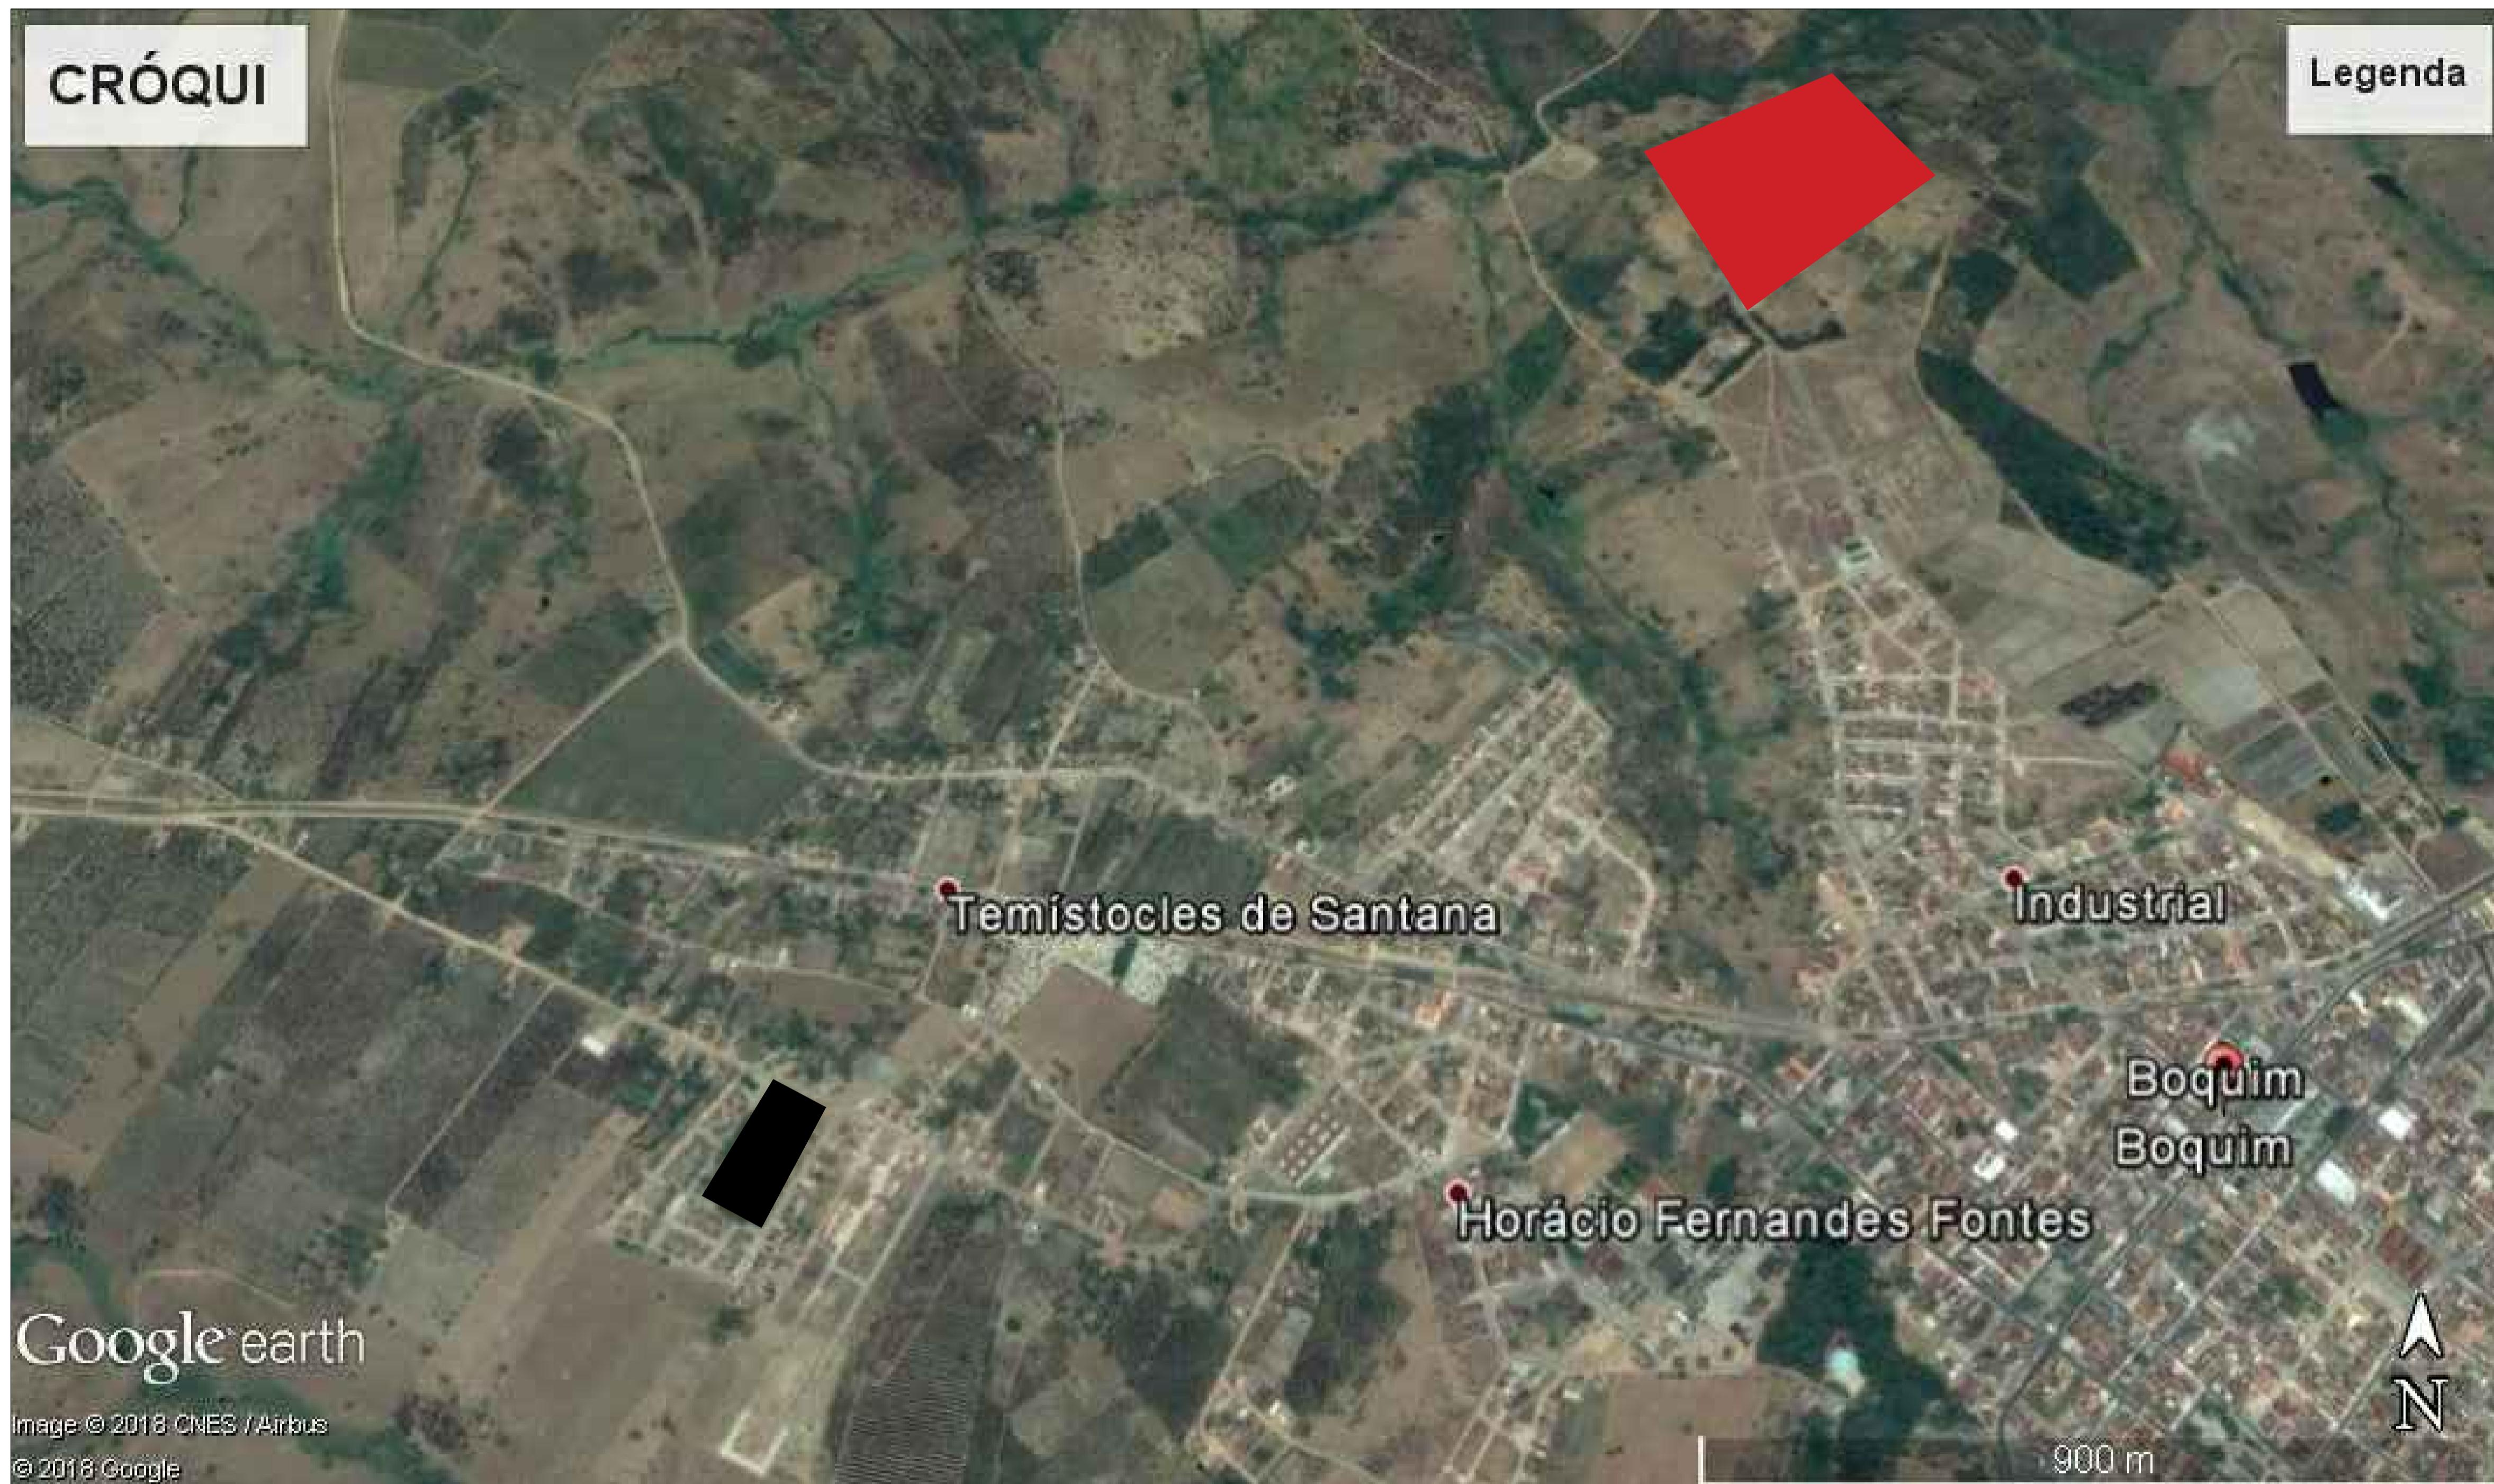

LEGENDA:

ESTÁDIO

ATERRO MUNICIPAL


ESTADO DE SERGIPE
PREFEITURA MUNICIPAL DE BOQUIM
SECRETARIA MUNICIPAL DE OBRAS

TÉCNICO RESPONSÁVEL
ANDERSON JOSÉ DOS SANTOS
ENG.* CIVIL 270051157-3

PROJETO DE REFORMA
ESTÁDIO JOÃO TRINDADE FILHO
CROQUI LOCALIZAÇÃO DO ATERRO

SITO — AVENIDA CAJAZEIRAS — BOQUIM — SERGIPE

DATA: 30/01/2018	PROJETO: ARQUITETURA	Nº
ESCALA 1/100	PLANTAS LOCALIZAÇÃO	COD. PROJ. BLOCO FOLHA 00 01/01

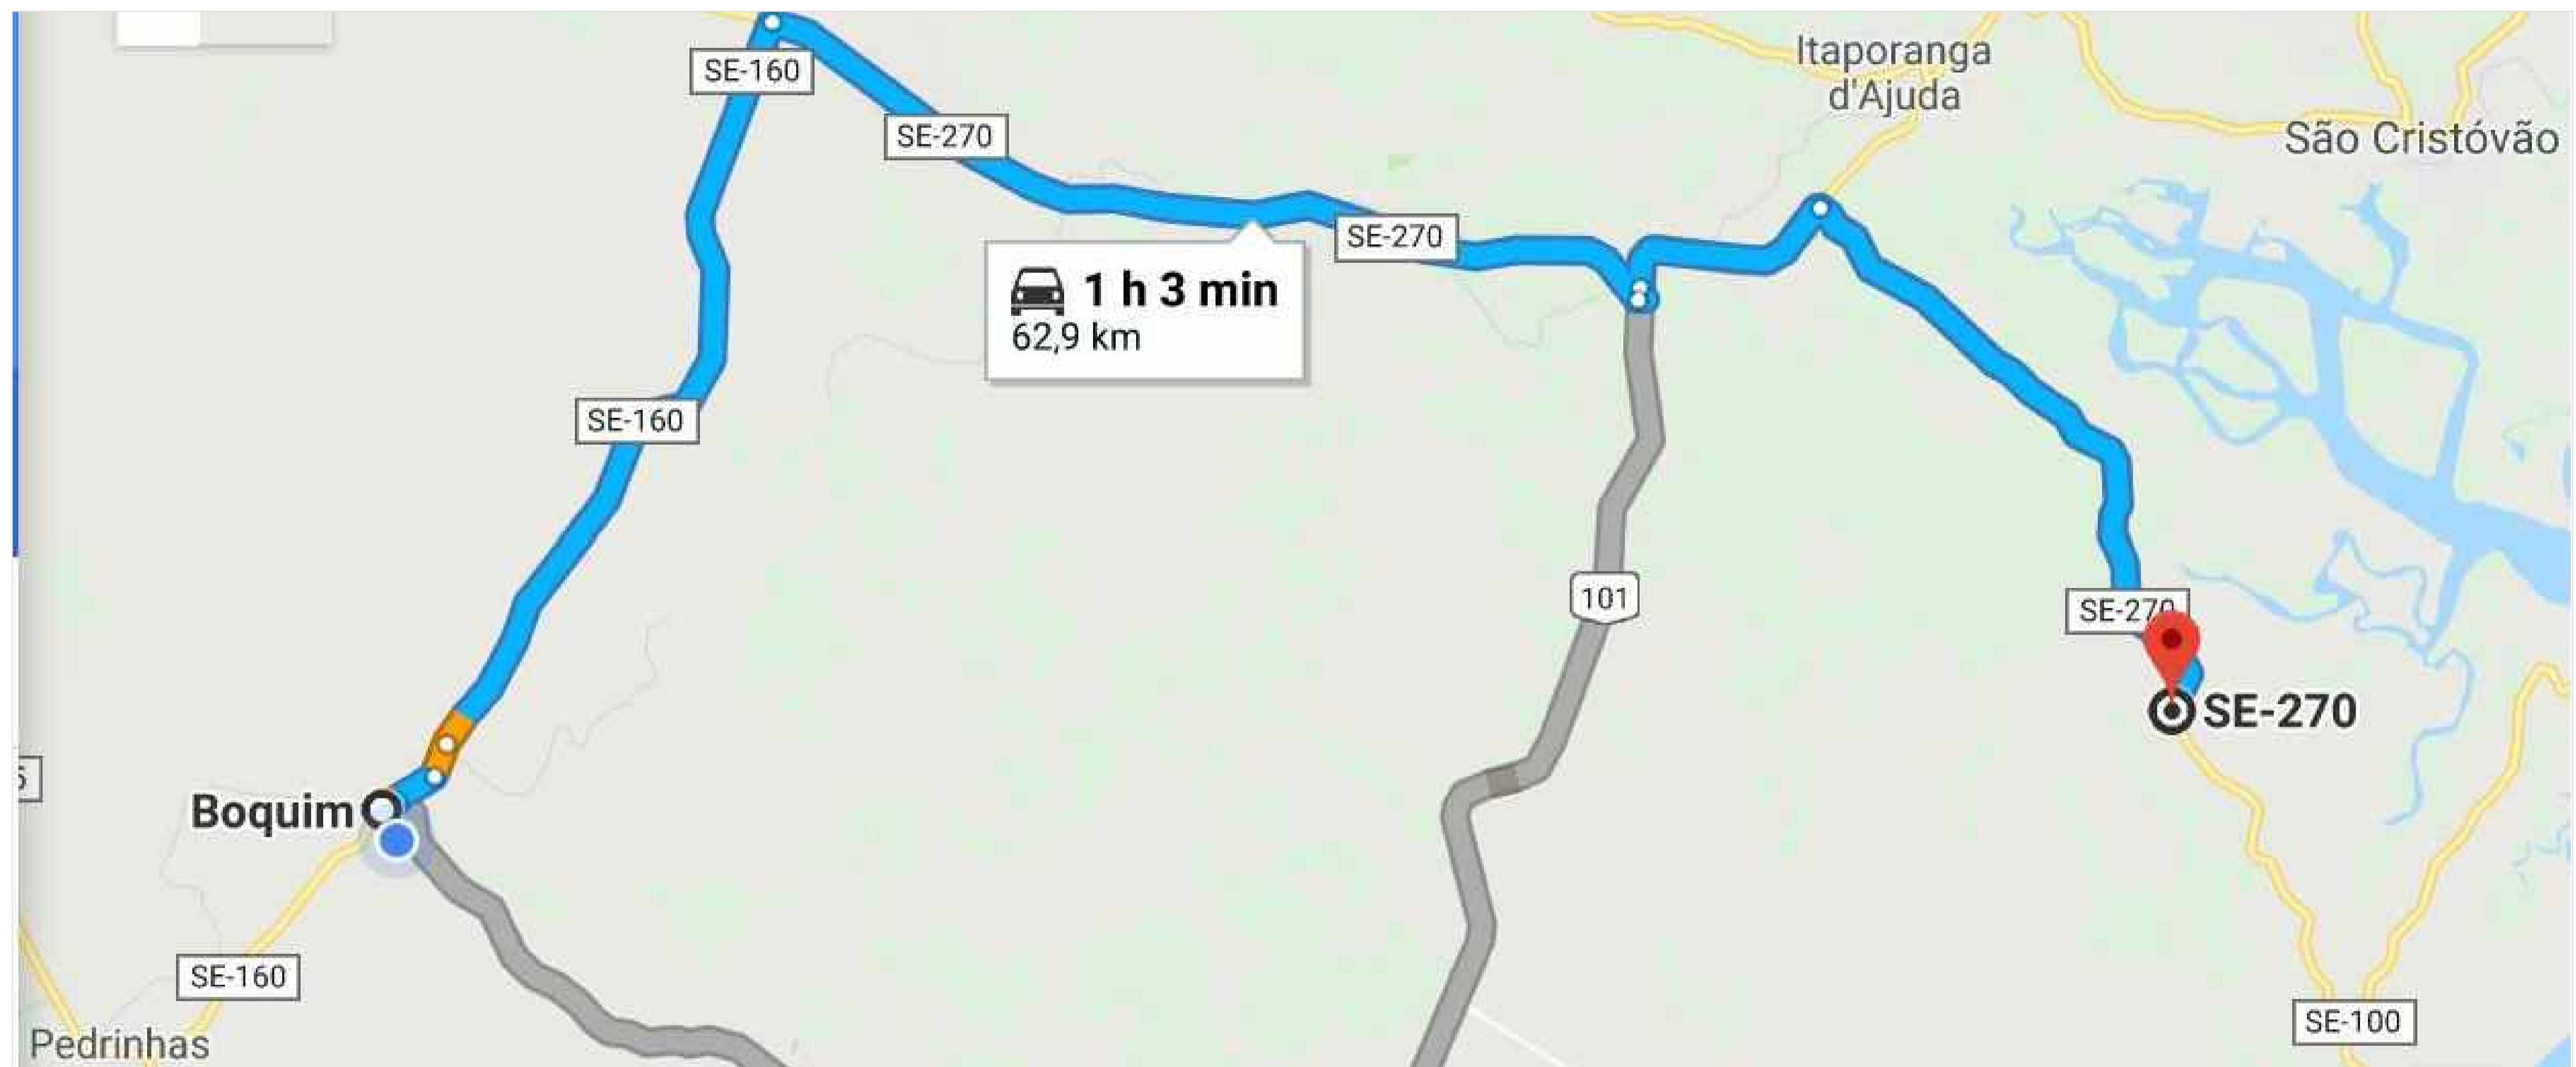

LEGENDA:

DISTÂNCIA 62,9KM



ESTADO DE SERGIPE
PREFEITURA MUNICIPAL DE BOQUIM
SECRETARIA MUNICIPAL DE OBRAS

TÉCNICO RESPONSÁVEL
ANDERSON JOSÉ DOS SANTOS
ENG.* CIVIL 270051157-3

PROJETO DE REFORMA
ESTÁDIO JOÃO TRINDADE FILHO
CROQUI LOCALIZAÇÃO DA JAZIDA AREIA
SITO — AVENIDA CAJAZEIRAS — BOQUIM — SERGIPE

DATA: 30/01/2018	PROJETO ARQUITETURA	Nº
ESCALA 1/100	PLANTAS LOCALIZAÇÃO	COD. PROJ. BLOCO FOLHA 00 01/01