



PLANTA DE REFORMA
ESCALA: 1/125

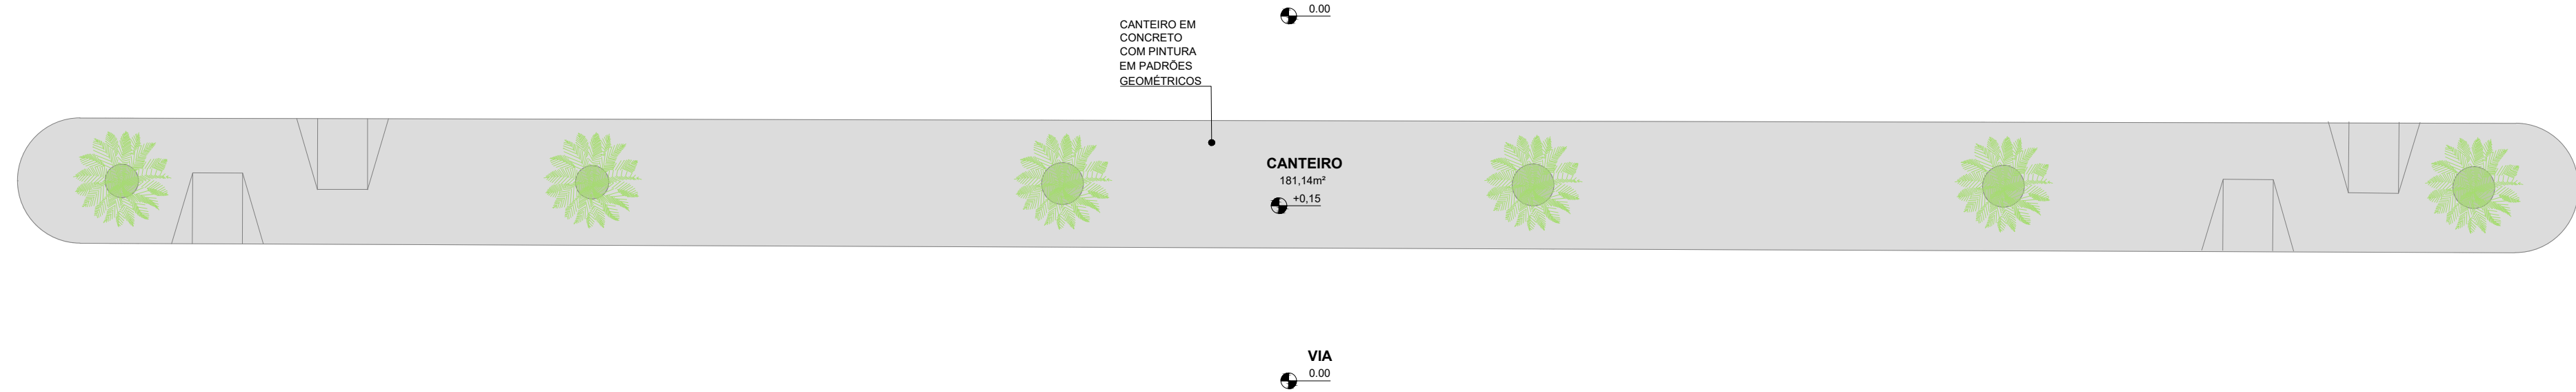

PLANTA BAIXA
ESCALA: 1/125

OBSERVAÇÕES

1. PREVER 2 PONTOS PARA REFLETOR LED PARA CADA PALMEIRA;
2. QUALQUER DÚVIDA, ENTRAR EM CONTATO COM OS ARQUITETOS **ANTES** DA EXECUÇÃO.

| QUADRO DE ESPÉCIES | | | | | | |
|---|---------------|-------------------------------|------------|-----------------------|----------------|--------|
| SÍMBOLO | NOME POPULAR | NOME CIENTÍFICO | ALTURA (M) | HÁBITO | SUBSTRATO | QUANT. |
| | GRAMA BATATAS | PASPALUM NOTATUM | 0,05 | SOL PLENO | ORGANO-ARENOSO | 4,15m² |
|  | PALMEIRA-REAL | ARCHONTOPHENIX CUNNINGHAMIANA | 20 | SOL PLENO/MEIA SOMBRA | ORGÂNICO | 6 un |



ESTADO DE SERGIPE
PREFEITURA MUNICIPAL DE CARIRA
SECRETARIA MUNICIPAL DOS SERVIÇOS E DAS OBRAS PÚBLICAS
SEMSOP



**PREFEITURA
DE CARIRA**
FUNDADA EM 1953

PROJETO ARQUITETÔNICO

| | | | |
|---|---------------------------------|-------------------|-----------------------------|
| TEMA: CONSTRUÇÃO DE PORTAL DE ENTRADA | | Nº DO PATRIMÔNIO: | |
| PROPRIETÁRIO: PREFEITURA MUNICIPAL DE CARIRA | CNPJ: 13.099.882/0001-36 | | NOME DO PATRIMÔNIO PÚBLICO: |
| SETOR: SECRETARIA MUNICIPAL DE OBRAS | | | |
| ENDEREÇO: AVENIDA MAJOR AÉCIO MAIA, S/Nº | | | |
| BAIRRO/POVOADO: CENTRO - CARIRA/SE | CEP: 49.550-000 | | |

RESPONSÁVEL TÉCNICO:

VANESSA ALMEIDA CAVALCANTE
ARQUITETA E URBANISTA
CAU/BR A183343-0

| | | | |
|---|--|--|------------------------------------|
| CONTEÚDO: TRECHO 3 - PLANTA DE REFORMA: - PLANTA BAIXA | | DESENHO: ESCALA: <div>1/25</div> | DATA: <div>25/05/2023</div> |
| ÁREAS: <div> <div>ÁREA ÚTIL</div> <div>814,60m²</div> <div>ÁREA CONSTRUÍDA</div> <div>58,15m²</div> </div> | | ESCRITURA: LIVRO: FOLHA: | PRANCHA: <div>07/09</div> |

Prefeitura Municipal de Carira-SE - Praça Olímpio Rabelo de Morais - nº 56
 Bairro Centro - CEP: 48.956-902 - Fone: (78) 3611-1164 - CNPJ: 13.098.852/0001-58
 E-mail: socobras.pmcirara@carira.se.gov.br