


PLANTA DE REFORMA  
ESCALA: 1/125

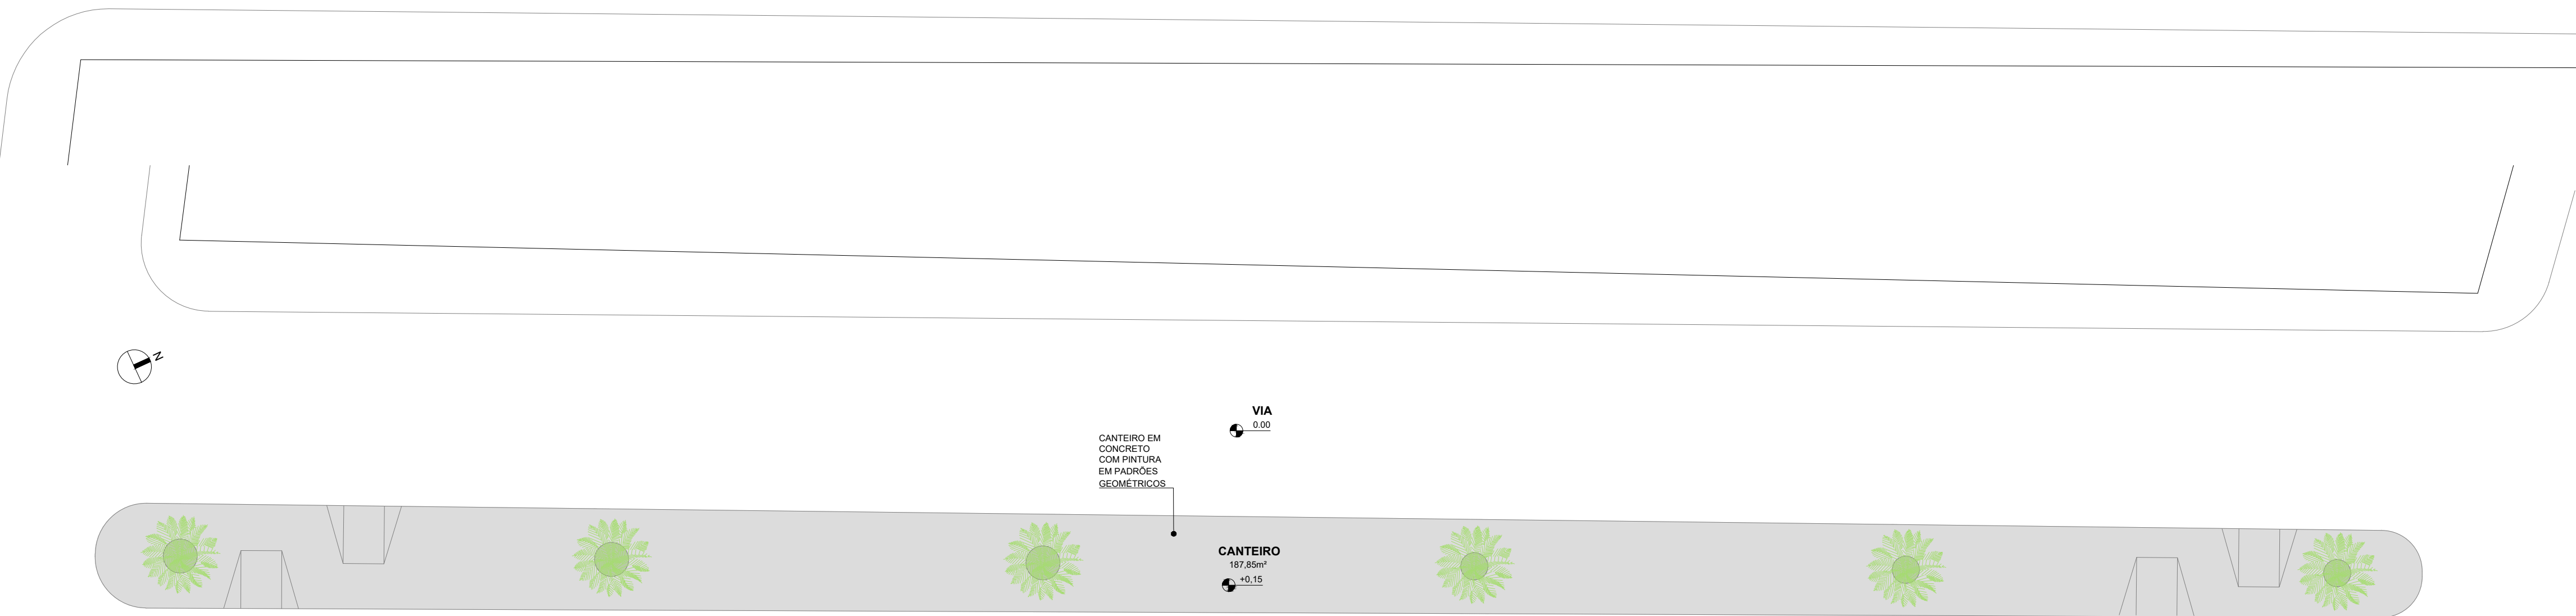

PLANTA BAIXA  
ESCALA: 1/125

OBSERVAÇÕES  
1. PREVER 2 PONTOS PARA REFLETOR LED PARA CADA PALMEIRA;  
2. QUALQUER DÚVIDA, ENTRAR EM CONTATO COM OS ARQUITETOS ANTES DA EXECUÇÃO.

QUADRO DE ESPÉCIES						
SÍMBOLO	NOME POPULAR	NOME CIENTÍFICO	ALTURA (M)	HÁBITO	SUBSTRATO	QUANT.
	GRAMMA BATATAIS	PASPALUM NOTATUM	0,05	SOL PLENO	ORGANO-ARENOSO	3,86m²
	PALMEIRA-REAL	ARCHONTOPHOENIX CUNNINGHAMIANA	20	SOL PLENOMEIA SOMBRA	ORGÂNICO	6 un



ESTADO DE SERGIPE  
PREFEITURA MUNICIPAL DE CARIRA  
SECRETARIA MUNICIPA DOS SERVICOS E DAS OBRAS PÚBLICAS  
SEMSOP



PREFEITURA  
DE CARIRA  
FUNDADA EM 1953

PROJETO ARQUITETÔNICO

TEMA:  
CONSTRUÇÃO DE PORTAL DE ENTRADA

PROPRIETÁRIO:  
PREFEITURA MUNICIPAL DE CARIRA

SETOR:  
SECRETARIA MUNICIPAL DE OBRAS

ENDEREÇO:  
AVENIDA MAJOR AÉCIO MAIA, S/Nº

BAIRRO/POVOADO:  
CENTRO - CARIRA/SE

CNPJ:  
13.099.882/0001-36

CEP:  
49.550-000

Nº DO PATRIMÔNIO:  
NOME DO PATRIMÔNIO PÚBLICO:

RESPONSÁVEL TÉCNICO:  
VANESSA ALMEIDA CAVALCANTE  
ARQUITETA E URBANISTA  
CAU/BR A183343-0

CONTEÚDO:  
TRECHO 2 - PLANTA DE REFORMA;  
- PLANTA BAIXA

DESENHO:  
ESCALA:  
1/125

DATA:  
25/05/2023  
REVISÃO:

ÁREAS:  
ÁREA ÚTIL  
814,60m²  
ÁREA CONSTRUÍDA  
58,19m²

ESCRITURA:  
LIVRO:  
FOLHA:

PRANCHA:  
06/09

Prefeitura Municipal de Carira/SE - Praça Olímpio Rubelo da Moraes - nº 66  
Bairro Centro - CEP: 49.550-000 - Fone (79) 9115-1664 - CNPJ: 13.099.882/0001-36  
E-mail: secobras.pmcarrira@carira.se.gov.br