



CONFIG. DE IMPRESSÃO PADRÃO 1/50		
NUM.	COLOR	ESPES.
1	7	0.1
2	7	0.2
3	7	0.3
4	7	0.4
5	7	0.5
6	7	0.6
7	7	0.2
8	7	0.8
9	7	0.09
10	10	0.1

OPSS. DEMAS CORES DEVEM SER  
PLASTIFIC. C/ TINTA 0.2 E C/ O  
USE OBJECT COLOR

### BANCOS DE CONCRETO SIMPLES

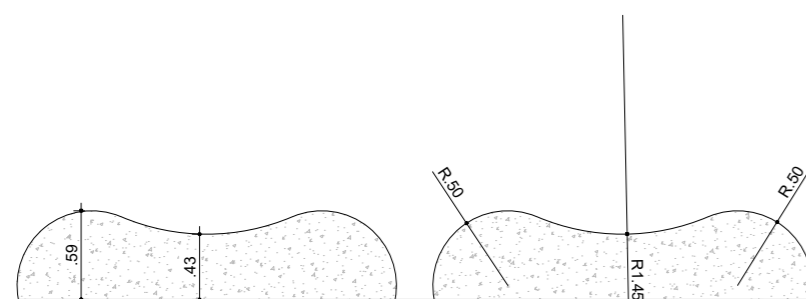


VISTA A  
ESC.: 1:50

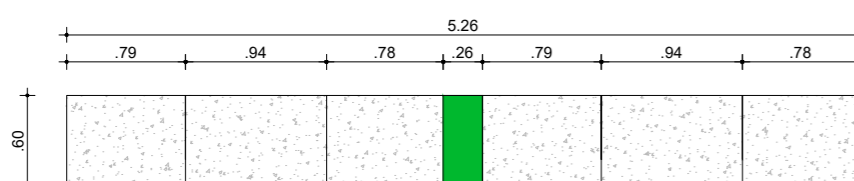


PLANTA DE COBERTURA  
ESC.: 1:50

### DETALHE COLETORES DE MATERIAIS RECICLÁVEIS

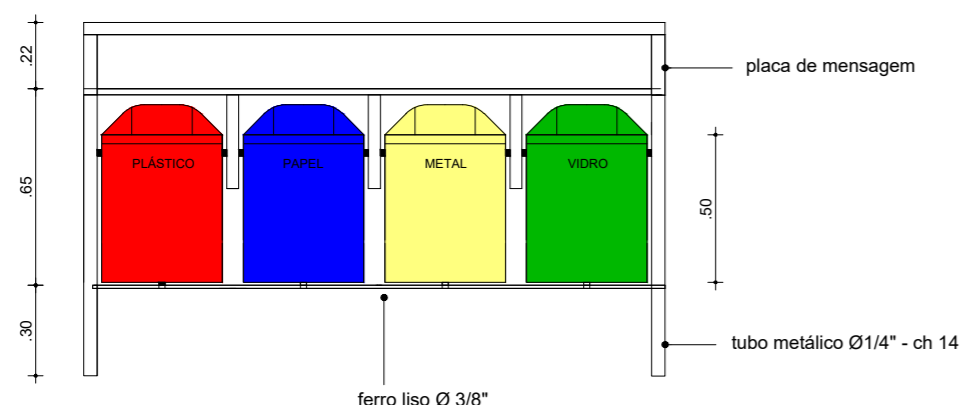


ELEVAÇÃO  
ESC.: 1:25

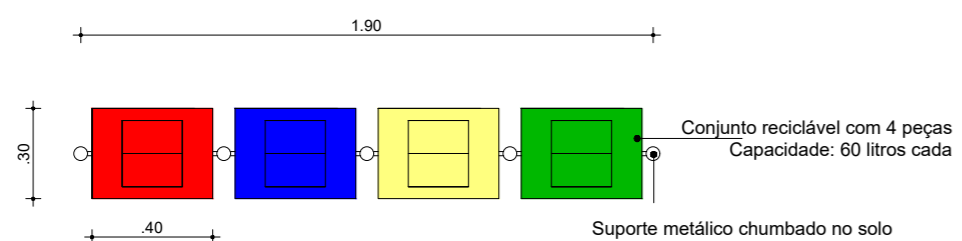

PLANTA BAIXA  
ESC.: 1:25

### BANCOS DE CONCRETO ARMADO COM ASSENTO EM MADEIRA

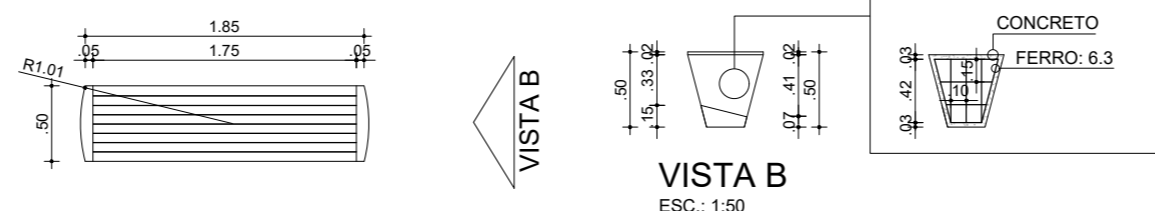


VISTA A

VISTA B

VISTA B  
ESC.: 1:50

PLANTA DE COBERTURA  
ESC.: 1:50

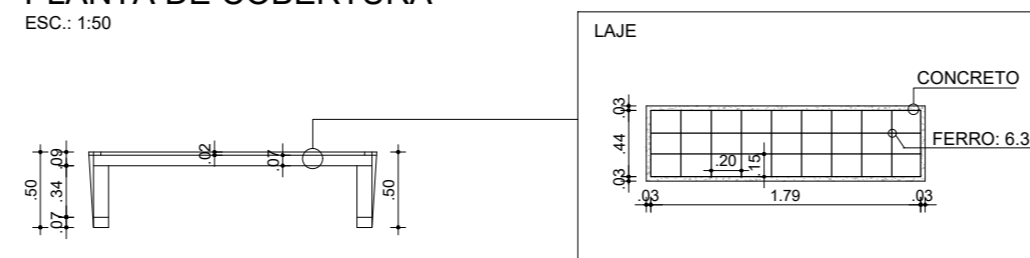

VISTA A  
ESC.: 1:50

OBSERVAÇÕES:  
1. NÍVEIS COTADOS EM RELAÇÃO A RUA.

PREFEITURA MUNICIPAL DE PROPRIÁ SERGIPE  
TRAVESSA 7 DE SETEMBRO, N° 37, CENTRO, PROPRIÁ/SE  
CNPJ: 13.117.320/0001-78

RESPONSÁVEL TÉCNICO: FRANCISCO XAVIER NETO - ENGENHEIRO CIVIL  
CREA: 2715085460

Francisco Xavier Neto  
Engenheiro Civil  
CREA Nº 2715085460

NOME DO EMPREENDIMENTO: PRAÇA MIRANTE  
PROPRIETÁRIO: PREFEITURA MUNICIPAL DE PROPRIÁ

PRANCHAS: PLANTA DETALHAMENTO MIRANTE  
N° DA PRANCHA: 07/08

DATA DE EMISSÃO: MARÇO/2020  
TIPO DE PROJETO: ARQUITETÔNICO  
ESCALA: 1/25  
REP. GRÁFICA: ELITON SOUZA

APROVADO

Edição Santos Filho  
Sec. Aux. de Inf. e o. Des. Urban  
SEINFRA