



CORTE A-A

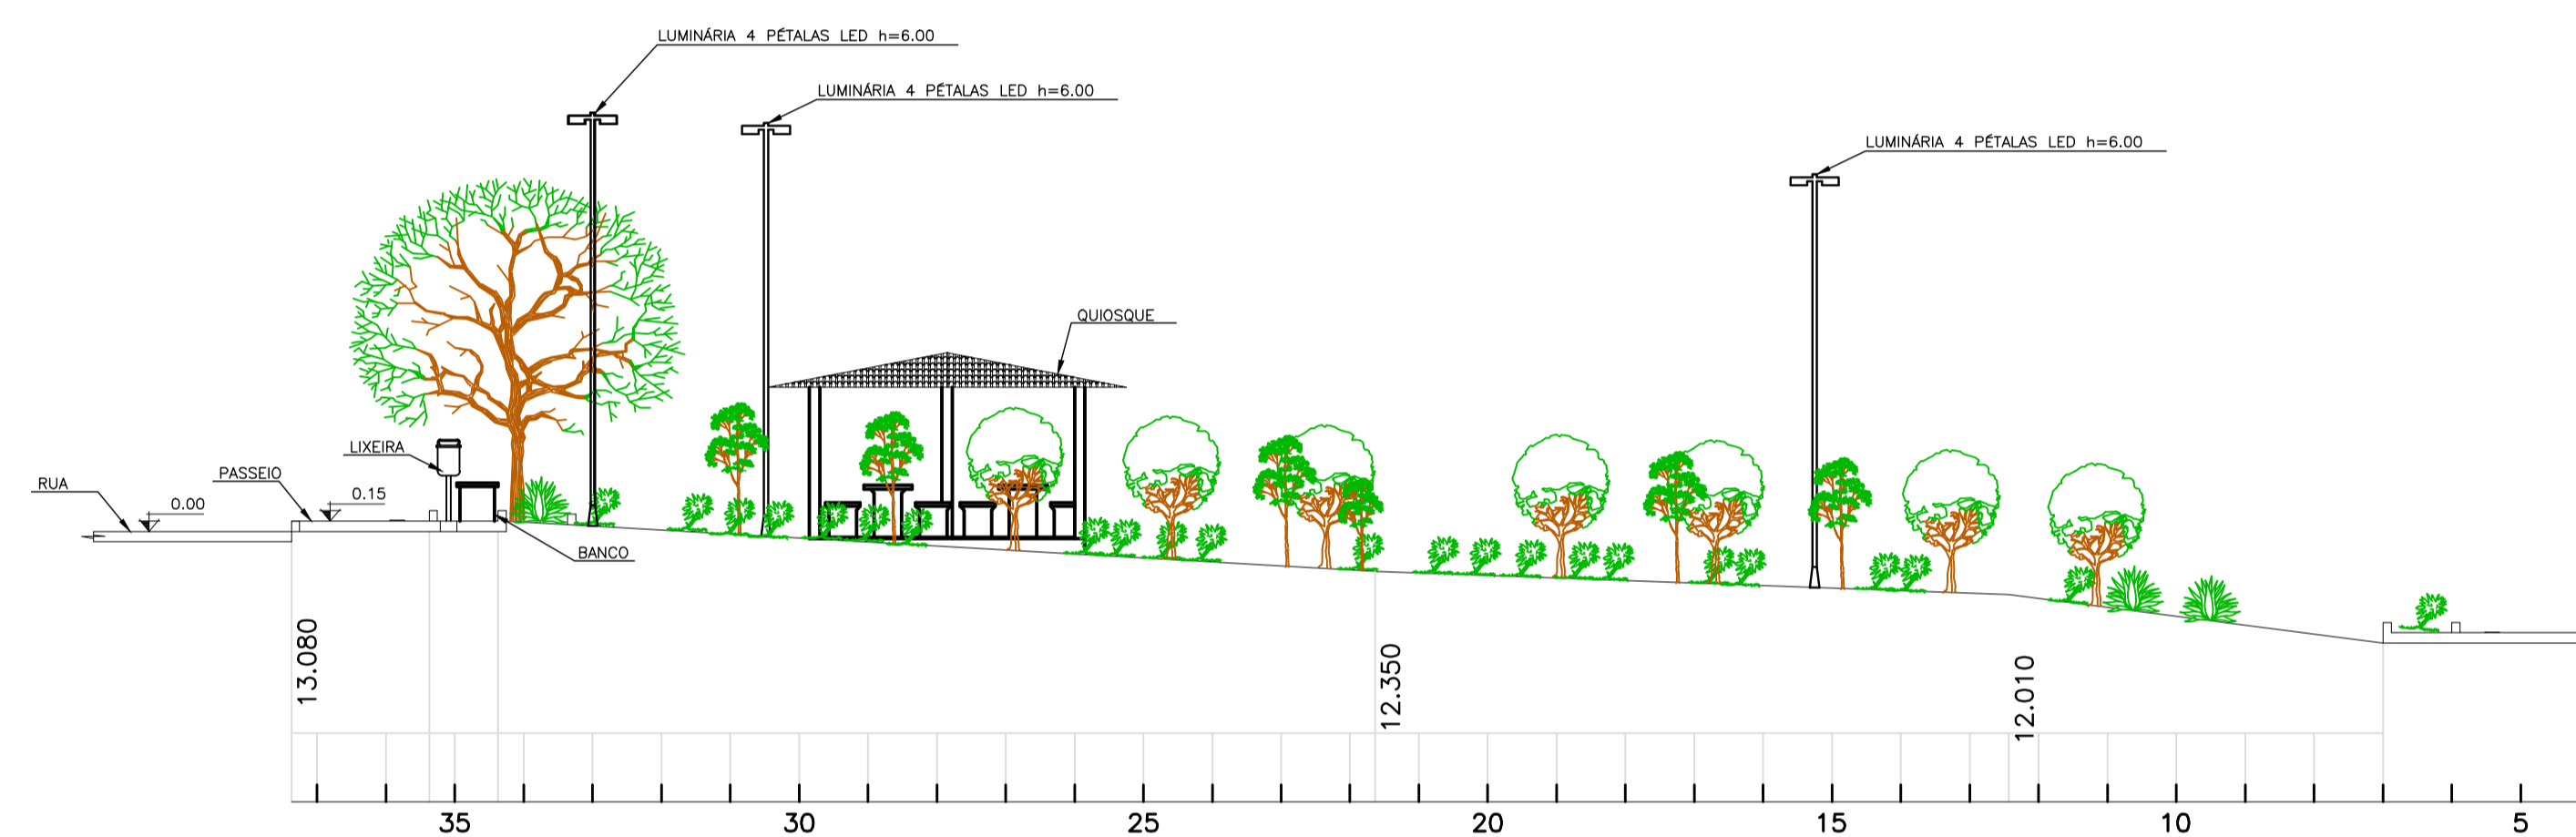

CORTE B-B

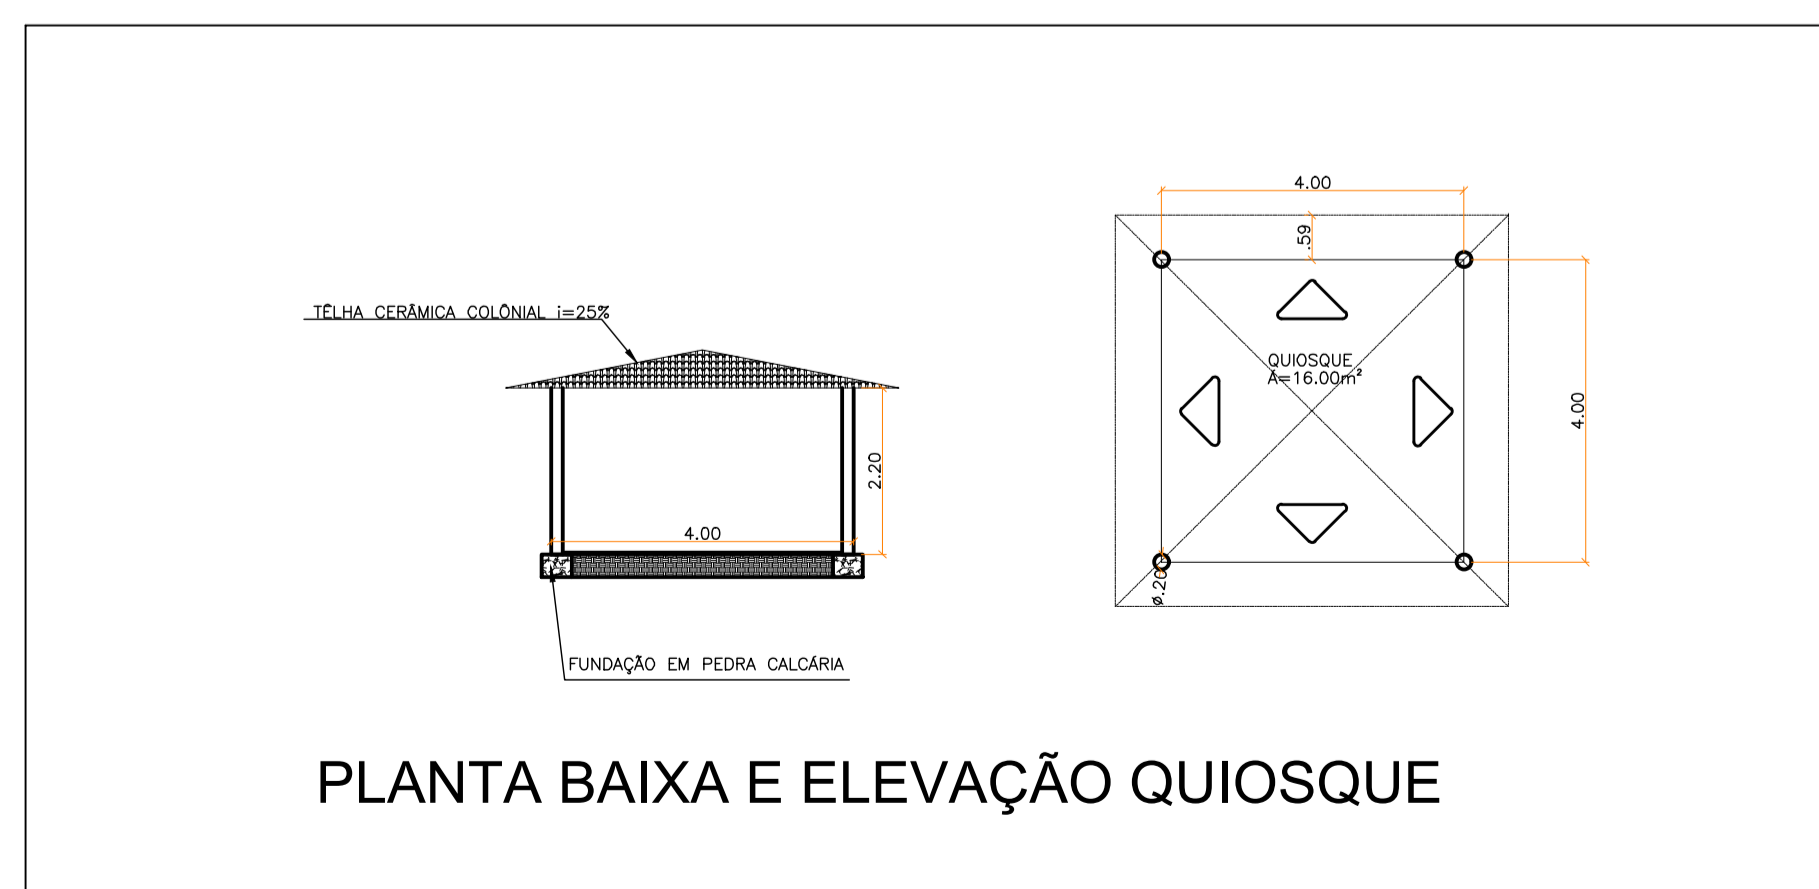

PLANTA BAIXA E ELEVAÇÃO QUIOSQUE



Trav: Sete de setembro s/n Propriá-SE
 CEP: 49.900-000
 Fone: (79)3322-1033

PROJETO ARQUITETÔNICO
 PRAÇA

PROJETO: PROJETO URBANÍSTICO (PRAÇA)

PROPRIETÁRIO: PREFEITURA MUNICIPAL DE PROPRIÁ-SE

LOCAL: RUA: E.J. CONJ. MARIA DO CARMO PROPRIÁ-SE

AUTOR DO PROJETO:
FÁBIO JOSÉ SOBRAL
 ARQUITETO/URBANISTA
 CAU A 113711-5

PRANCHA
 PLANTA BAIXA E ELEVAÇÃO QUIOSQUE
 CORTES A-A E B-B

DATA: DEZEMBRO/2019
 FOLHA Nº: 03/03

RESPONSÁVEL TÉCNICO:

ESCALA: 1/100
 DESENHO: FÁBIO