



CONFI. DE IMPRESSÃO		
FOLHA Nº 1/03		
N.º	COR	ESPESS.
1	7	0,1
2	7	0,2
3	7	0,3
4	7	0,4
5	7	0,5
6	7	0,6
7	7	0,2
8	7	0,8
9	7	0,08
10	10	0,1

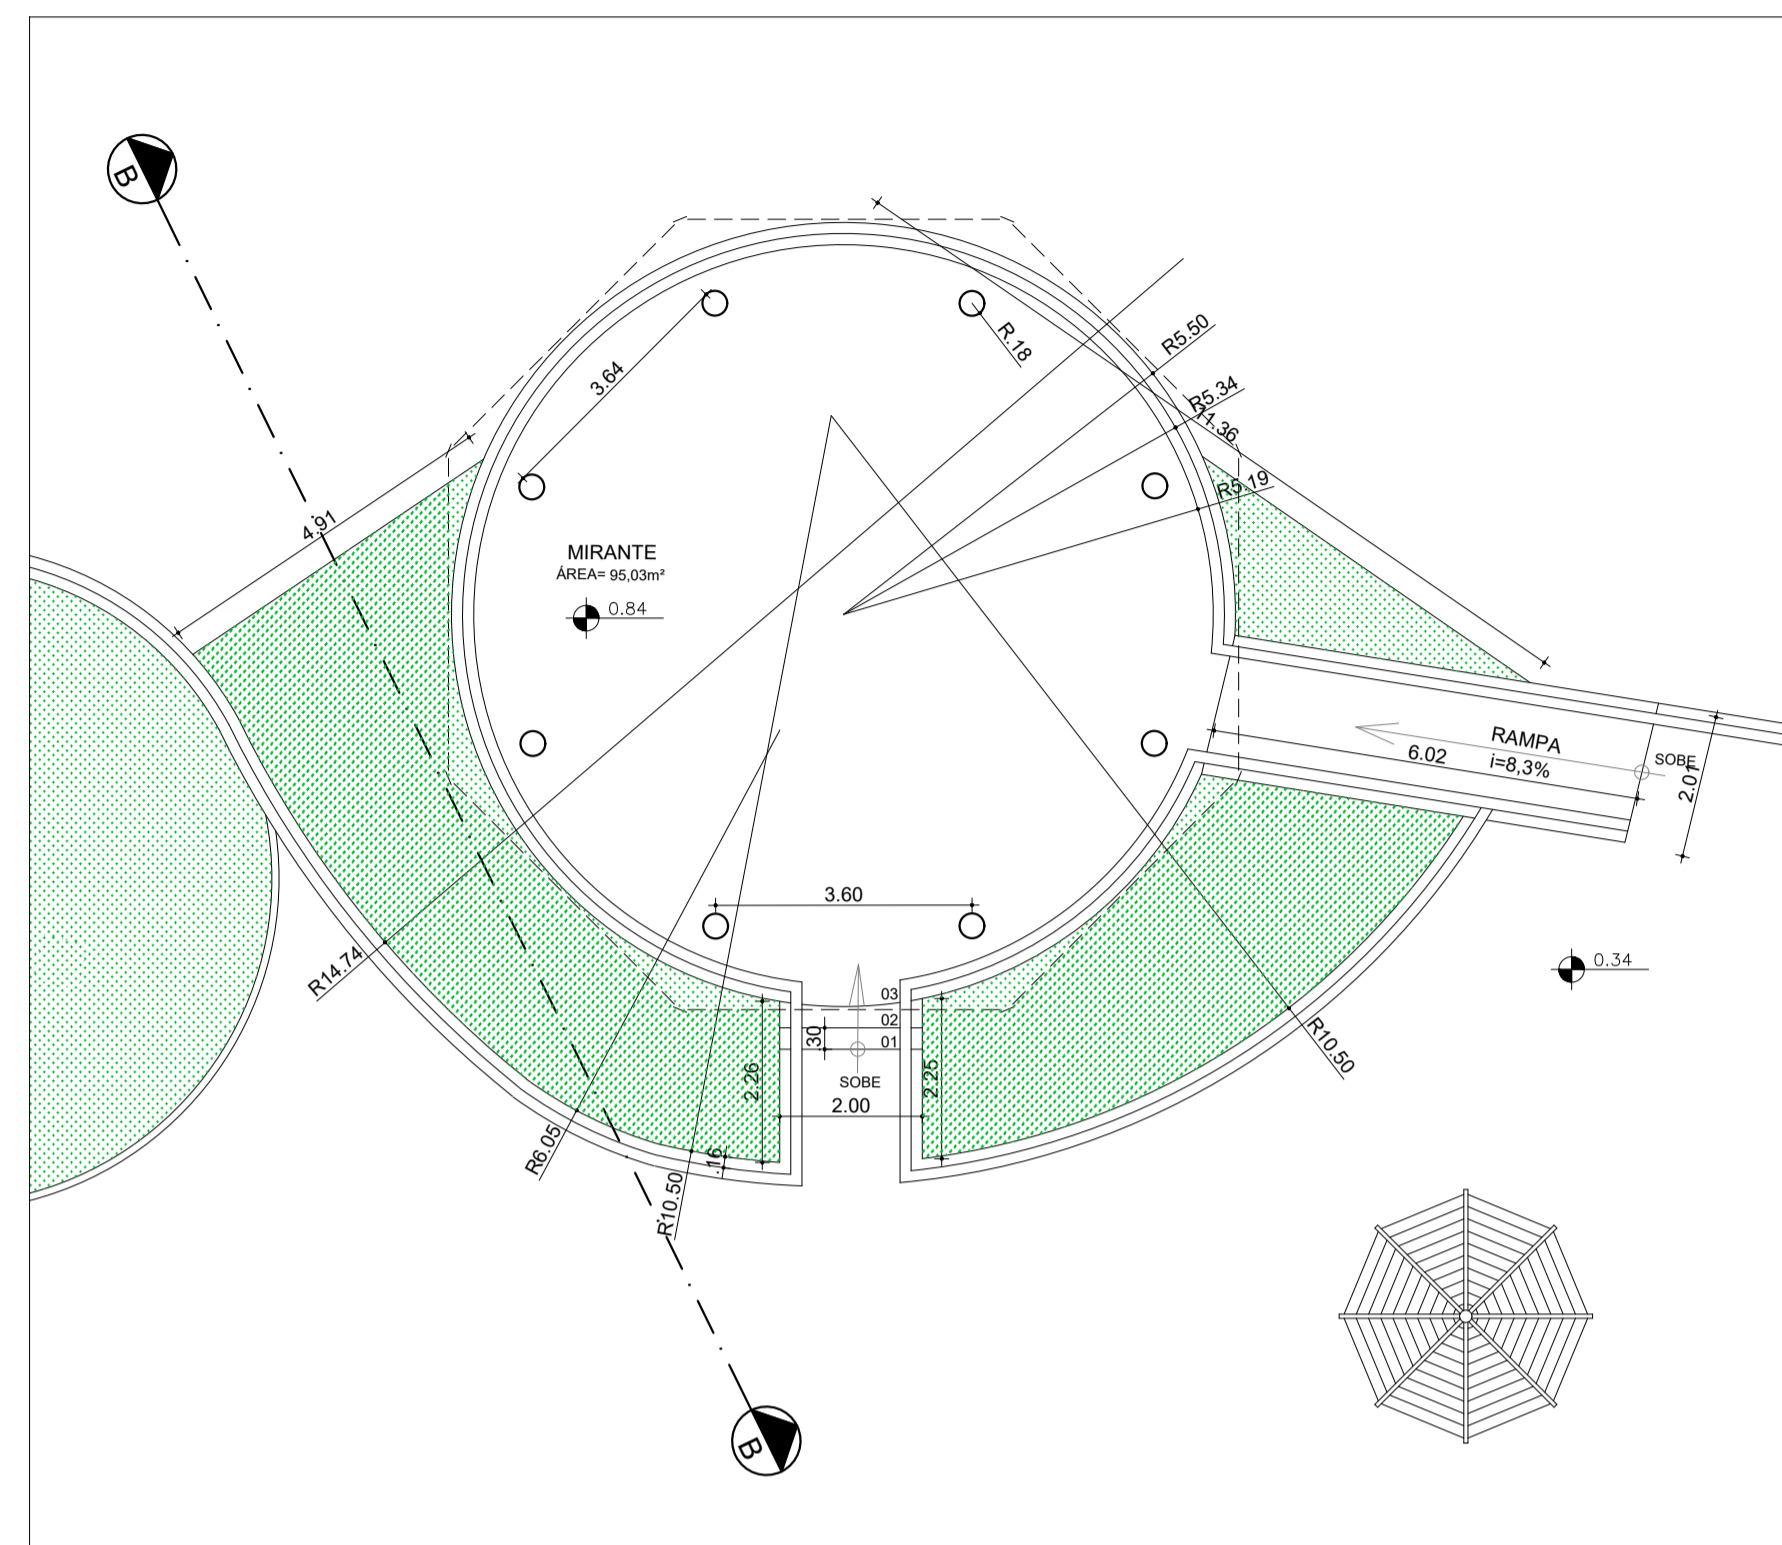

PLANTA BAIXA - DETALHAMENTO
ESC.: 1:100

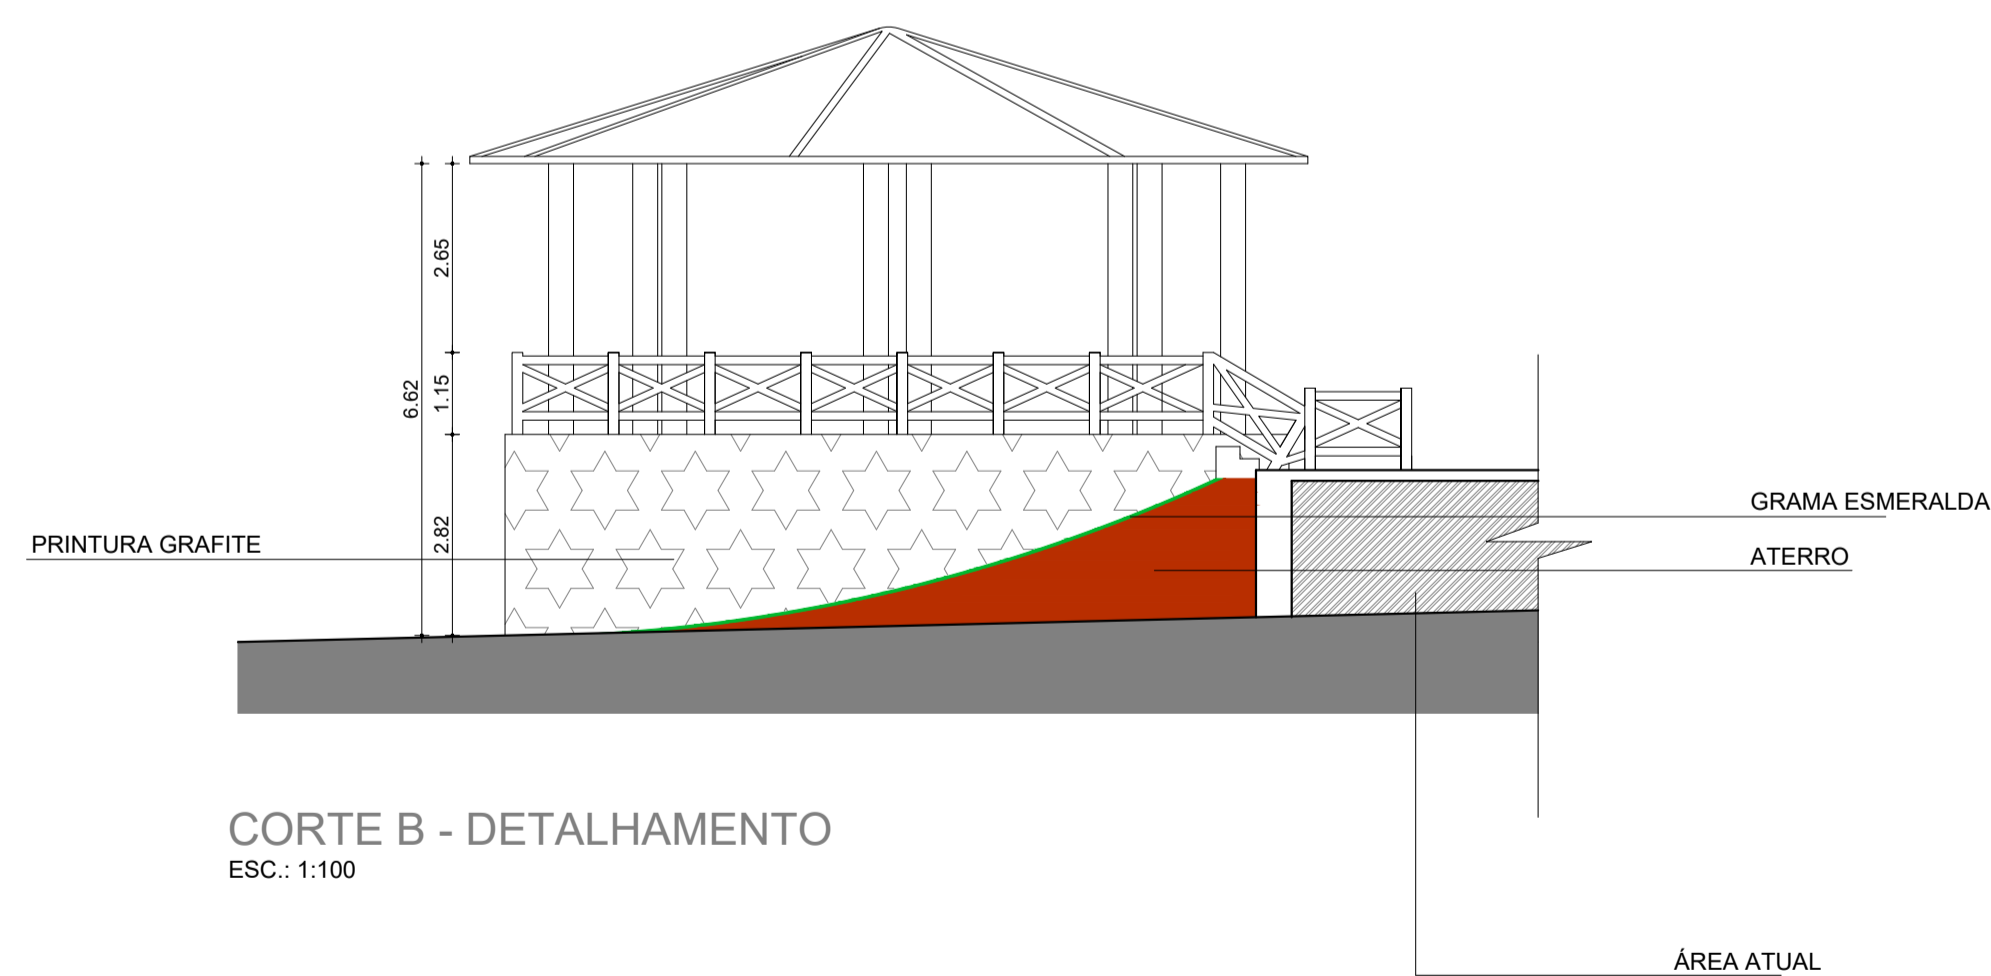

CORTE B - DETALHAMENTO
ESC.: 1:100

APROVADO

Francisco Xavier Neto
Engenheiro Civil
CREA Nº 13.117.320/0001-78

OBSERVAÇÕES:
1. NÍVEIS COTADOS EM RELAÇÃO A RUA.

PREFEITURA MUNICIPAL DE PROPRIÁ SERGIPE
TRAVESSA 7 DE SETEMBRO, N° 37, CENTRO, PROPRIÁ/SE
CNPJ: 13.117.320/0001-78

RESPONSÁVEL TÉCNICO: FRANCISCO XAVIER NETO - ENGENHEIRO CIVIL
CREA: 2715085460

Francisco Xavier Neto
Engenheiro Civil
CREA Nº 13.117.320/0001-78

NOME DO EMPREENDIMENTO: PRAÇA MIRANTE PROPRIETÁRIO: PREFEITURA MUNICIPAL DE PROPRIÁ

PRANCHAS: DETALHAMENTO Nº DA PRANCHA: 02A/03A

DATA DE EMISSÃO: MARÇO/2020 TIPO DE PROJETO: ARQUITETÔNICO ESCALA: 1/100 REP. GRÁFICA: ELITON SOUZA