


QUAL	QUANT	ESPECIE
1	1	0.1
2	1	0.2
3	1	0.3
4	1	0.4
5	1	0.5
6	1	0.6
7	1	0.7
8	1	0.8
9	1	0.9
10	1	1.0

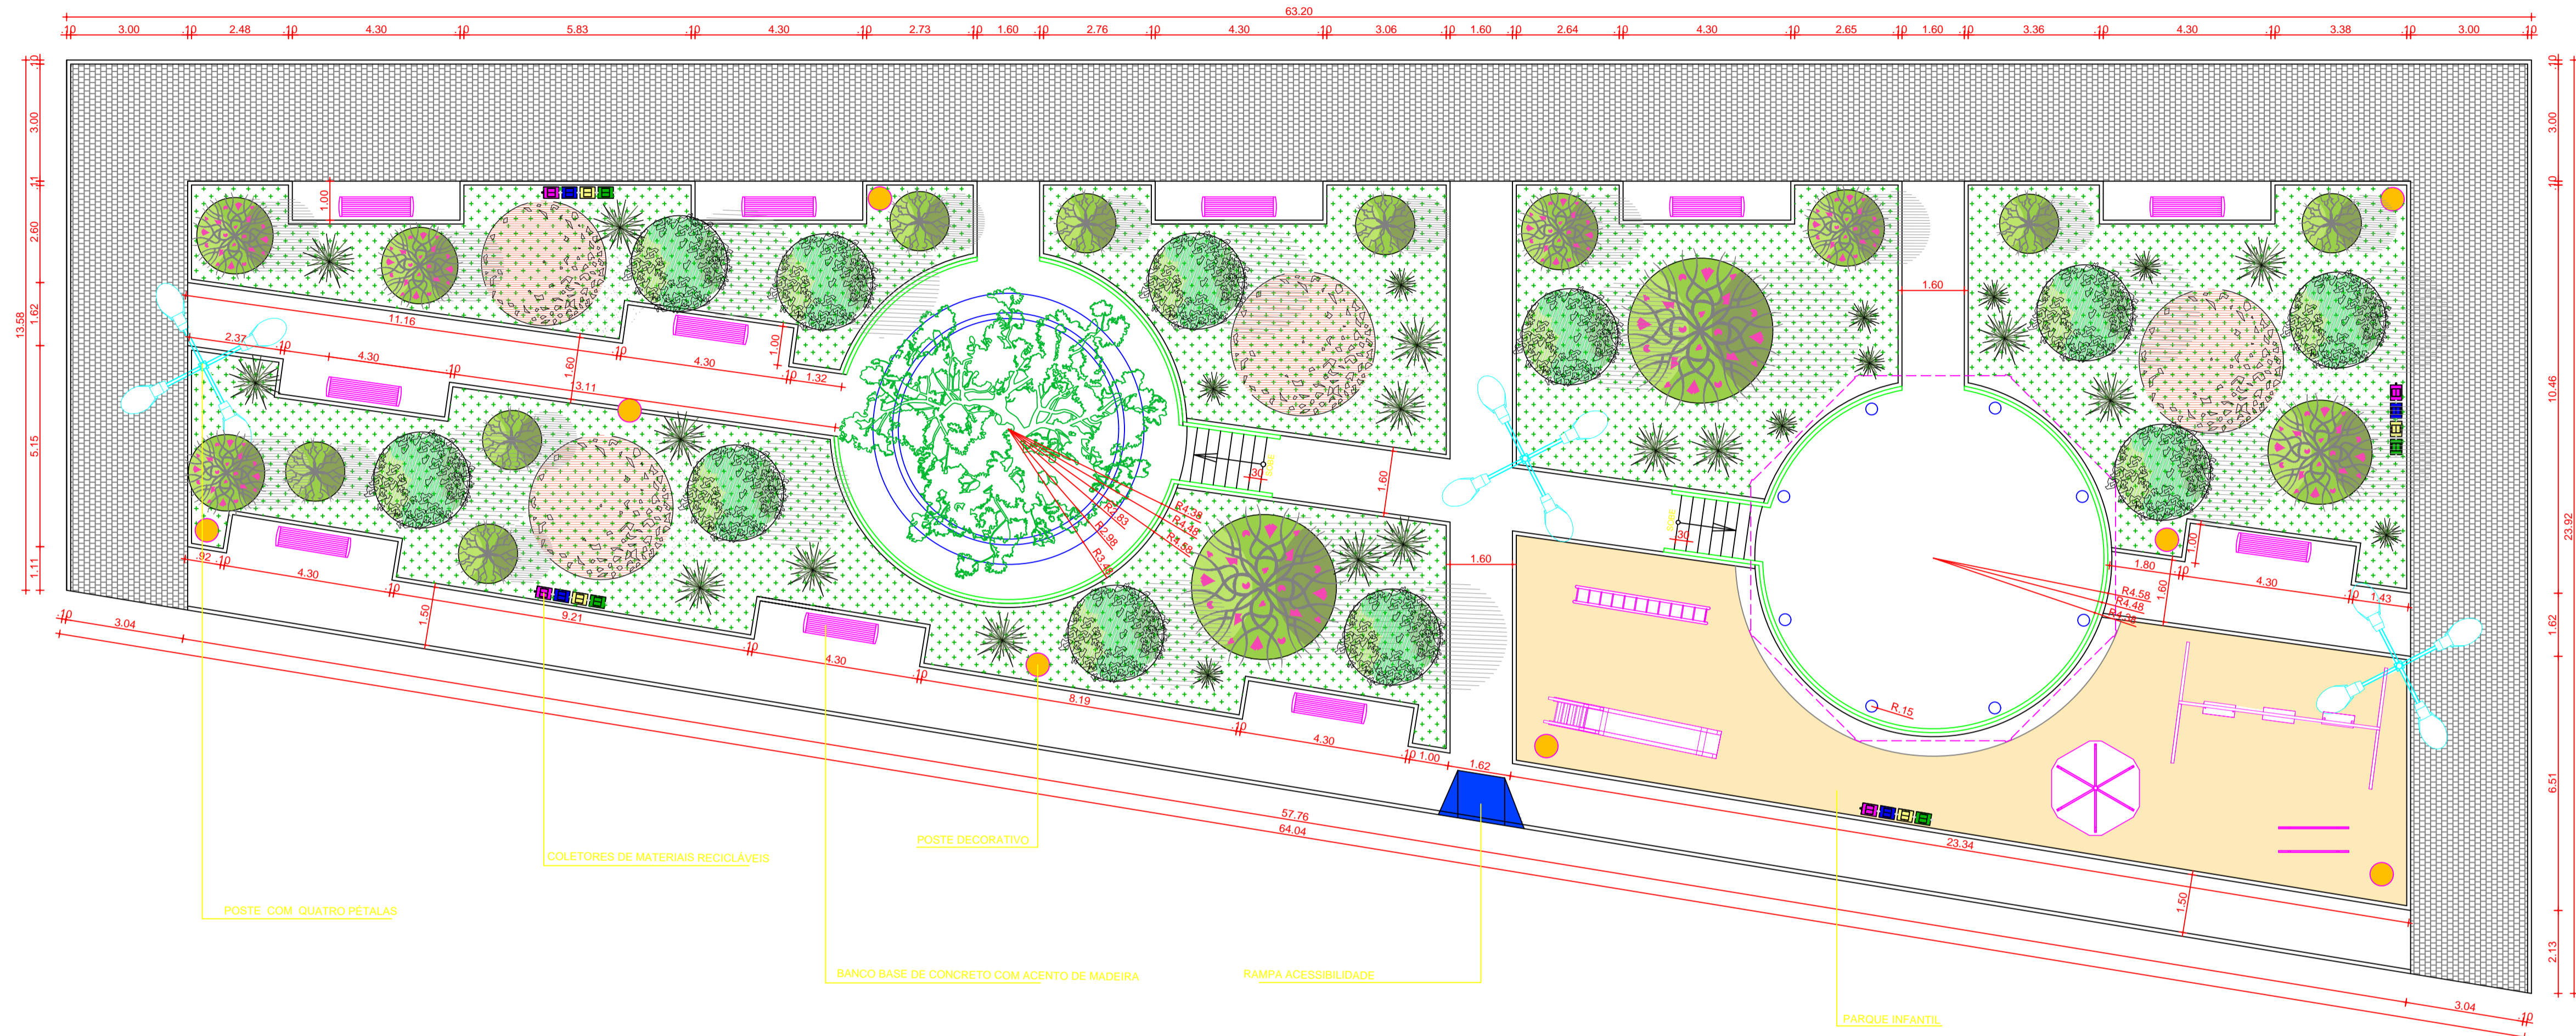

PLANTA BAIXA
ESC.: 1:100

OBSERVAÇÕES: 1 NÍVEL COTADOS EM RELAÇÃO A RUA.			
PREFEITURA MUNICIPAL DE PROPRIÁ SERGIPE TRAVESSA 7 DE SETEMBRO, Nº 37, CENTRO, PROPRIÁ/SE CNPJ: 13.117.320/0001-78			
RESPONSÁVEL TÉCNICO: FRANCISCO XAVIER NETO - ENGENHEIRO CIVIL CREA: 2715085460			
AUTOR DO PROJETO: ELITON SANTOS SOUZA - ARQUITETO E URBANISTA CAU nº: A150826-1			
NOME DO EMPREENDIMENTO: PRAÇA		PROPRIETÁRIO: PREFEITURA MUNICIPAL DE PROPRIÁ	
PRANCHAS: PLANTA BAIXA		Nº DA PRANCHA: 01/04	
DATA DE EMISSÃO: MARÇO/2020	TIPO DE PROJETO: ARQUITETÔNICO	ESCALA: 1/100	REP. GRÁFICA: ELITON SOUZA