


PLANTA BAIXA - ACESSIBILIDADE  
 ÁREA DO RESTAURANTE  
 ESCALA 1/75




DETALHE DE RAMPA DE ACESSIBILIDADE  
 ESCALA 1/20

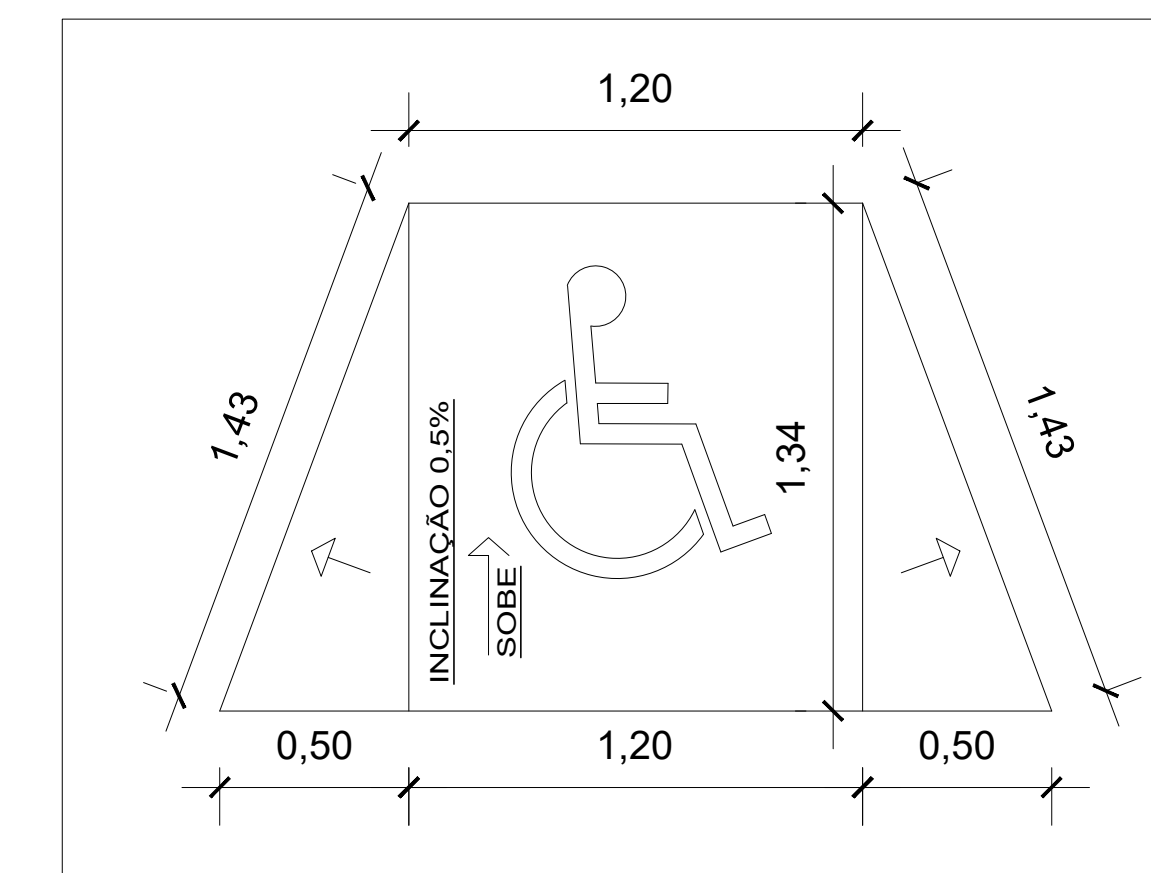

PROJETO ARQUITETÔNICO

PROJETO ARQUITETÔNICO DO CENTRO COMERCIAL JOÃO BATISTA DO NASCIMENTO, LOCALIZADO NA RODOVIA PRESTES MAIA, CEDRO DE SÃO JOÃO - SE

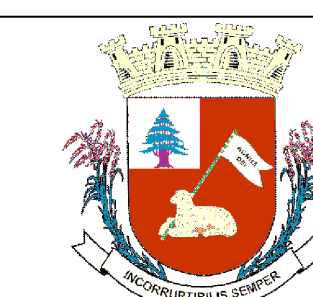

PRANCHA:

06/09

DATA: SETEMBRO / 2023	ESCALA: INDICADAS	ARQUIVO: DWG	ÁREAS: ÁREA DO TERRENO: 22.452,22 m²	RESTAURANTE: 698,16 m²
CONTEÚDO: PLANTA BAIXA - ACESSIBILIDADE ÁREA DO RESTAURANTE			SOMES COMERCIAIS: 375,67 m²	ADMINISTRAÇÃO: 72,63
PROPRIETÁRIO: PREFEITURA MUNICIPAL DE CEDRO DE SÃO JOÃO CNPJ: 13.117.601/0001-20			POSTO POLICIAL: 18,30 m²	

RESP. TÉCNICO:  
 IVANISE SANTOS NASCIMENTO  
 ENG. CIVIL CREA RN 270015911-0