


PLANTA BAIXA - ESTACIONAMENTO
 ESCALA 1/75

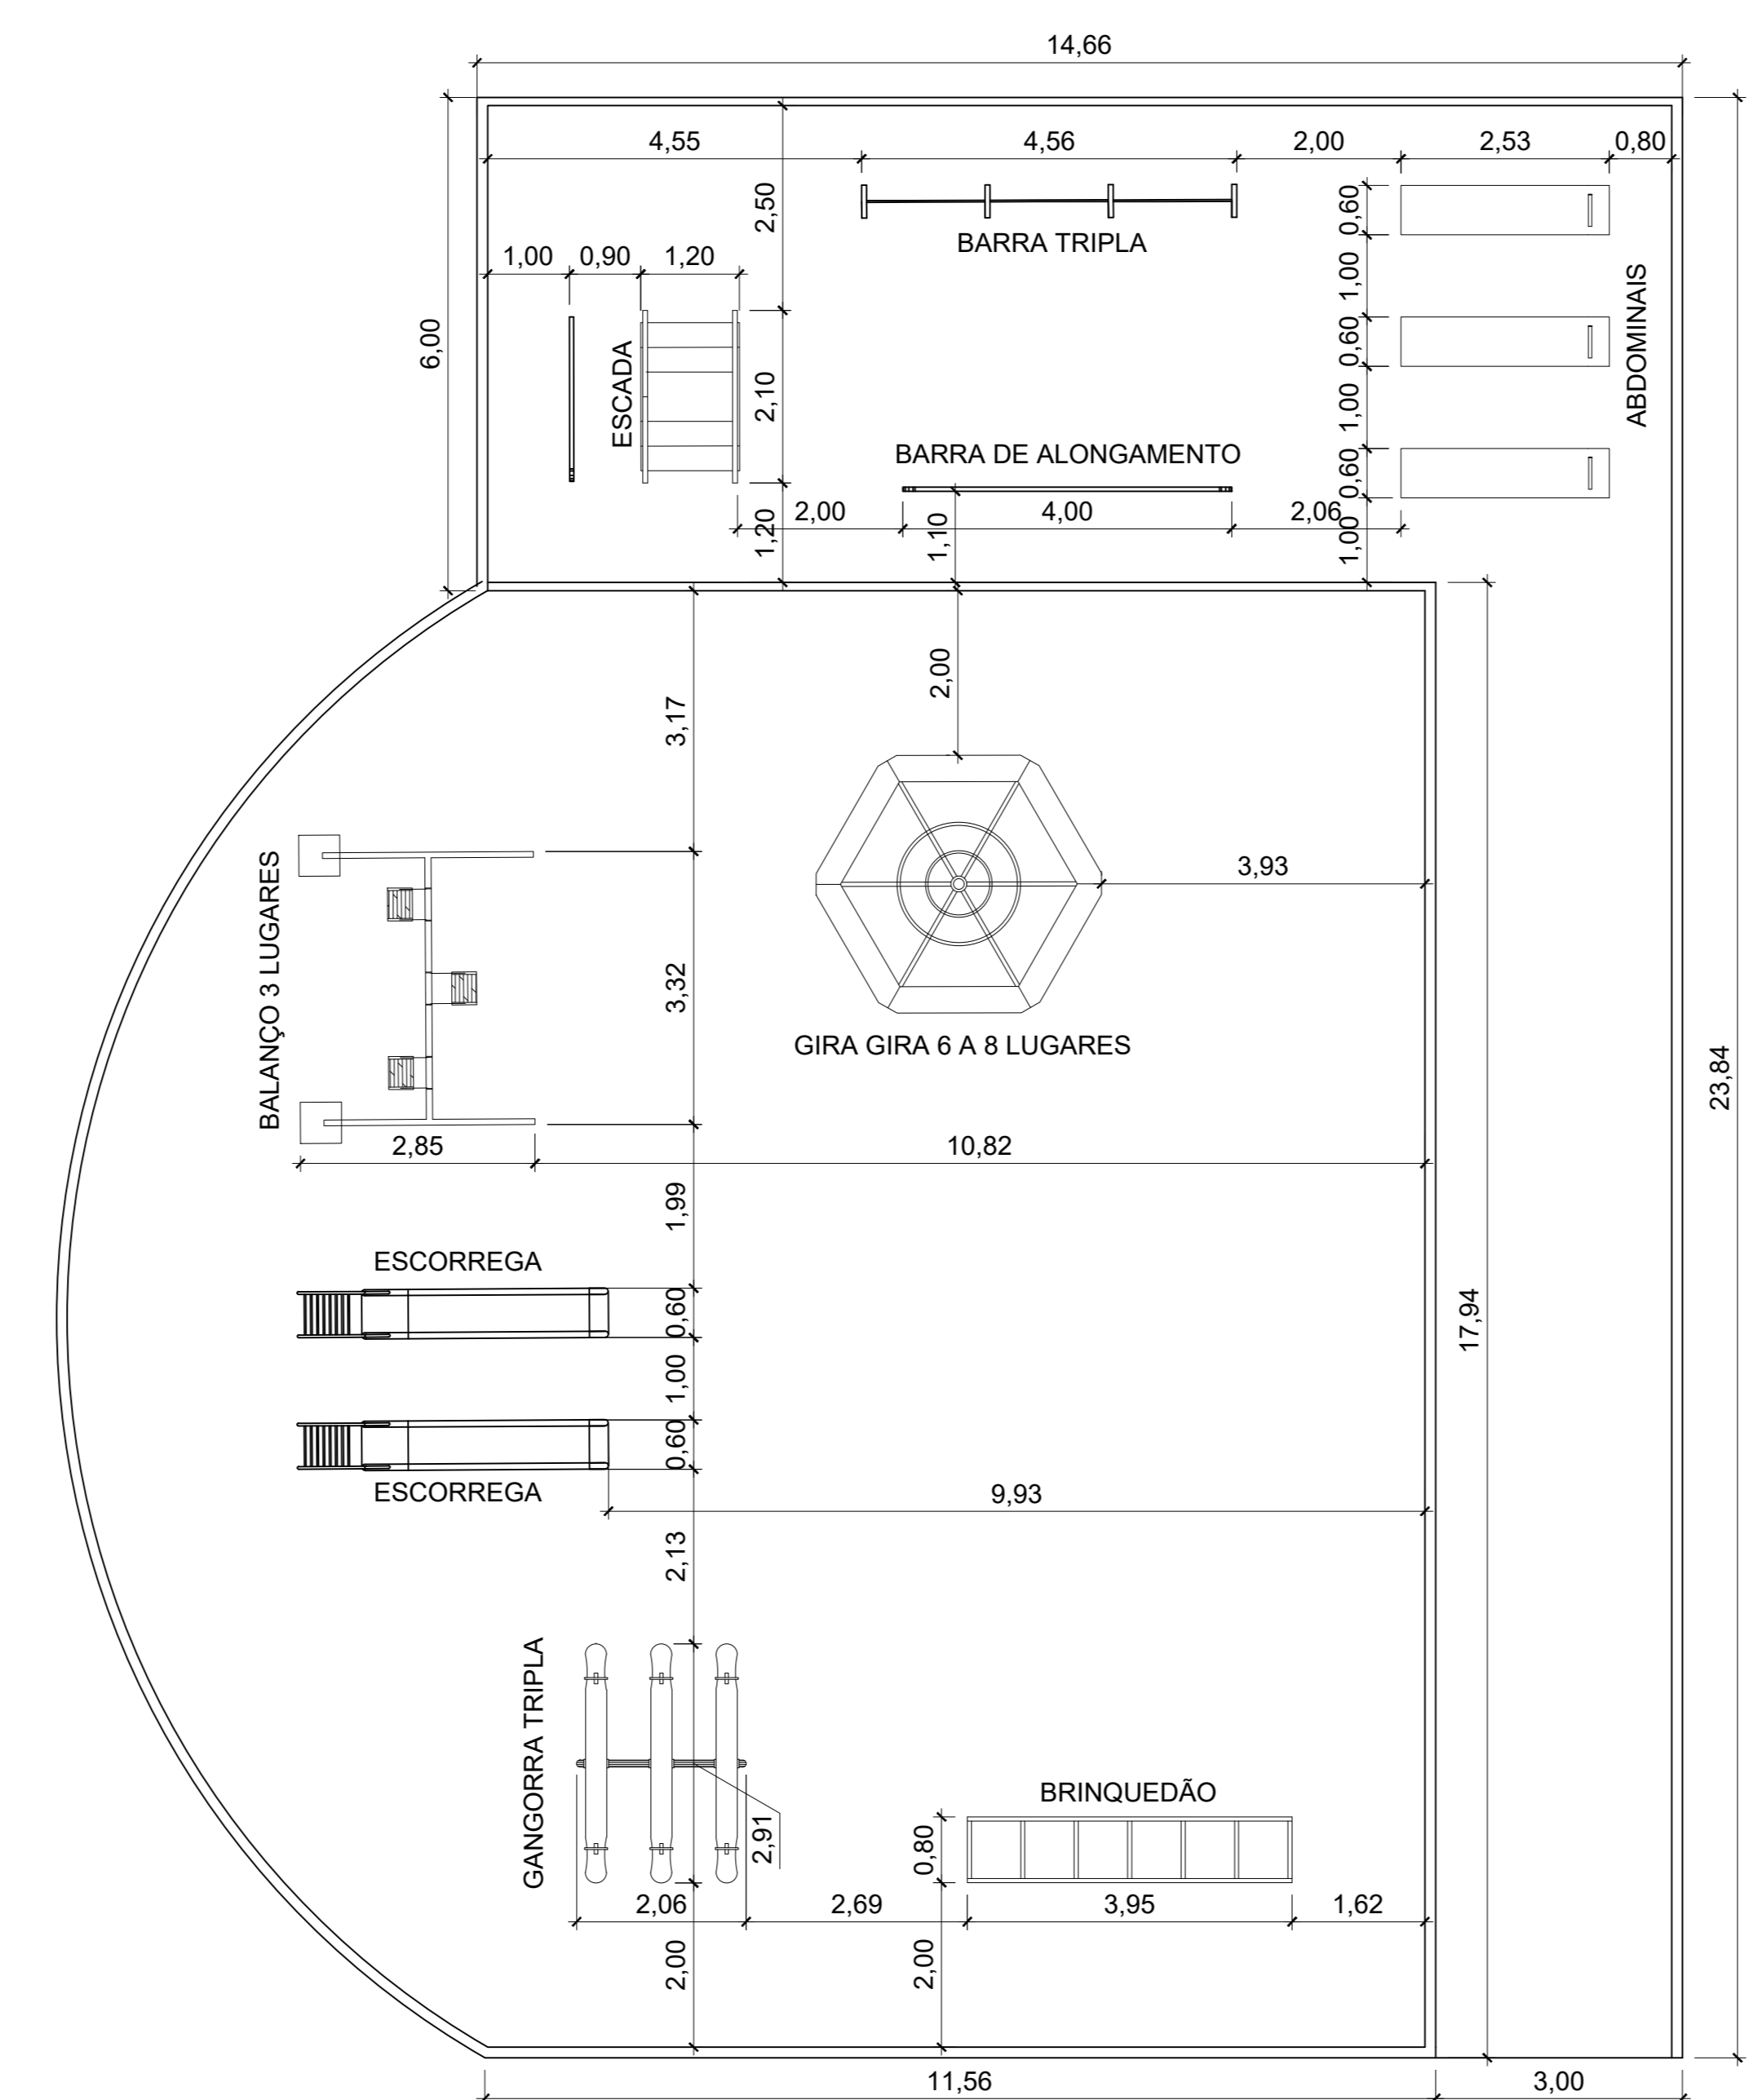

PLANTA BAIXA - ACADEMIA E PLAYGROUND
 ESCALA 1/75

PROJETO ARQUITETÔNICO

PROJETO ARQUITETÔNICO DO CENTRO COMERCIAL JOÃO BATISTA DO NASCIMENTO, LOCALIZADO NA RODOVIA PRESTES MAIA, CEDRO DE SÃO JOÃO - SE



PRANCHA:
08/09

DATA: SETEMBRO / 2023	ESCALA: INDICADAS	ARQUIVO: DWG	ÁREAS: RESTAURANTE: 698,16 m² ÁREA DO TERRENO: 22.452,22 m² ADMINISTRAÇÃO: 72,63 m² BOMBS COMERCIAIS: 375,67 m² POSTO POLICIAL: 18,30 m²
CONTEUDO: PLANTA BAIXA - ESTACIONAMENTO ACADEMIA E PLAYGROUND		CONTATO: (79) 99908-6446	PROPRIETÁRIO: PREFEITURA MUNICIPAL DE CEDRO DE SÃO JOÃO CNPJ: 13.117.601/0001-20
RESP. TÉCNICO: IVANISE SANTOS NASCIMENTO ENG. CIVIL CREA RN 270015911-0			