



PLANTA BAIXA - ACESSIBILIDADE
 ÁREA DOS BOXES COMERCIAIS
 ESCALA 1/75

PLANTA DE LOCAÇÃO - ACESSIBILIDADE
 ADMINISTRAÇÃO
 ESCALA 1/75

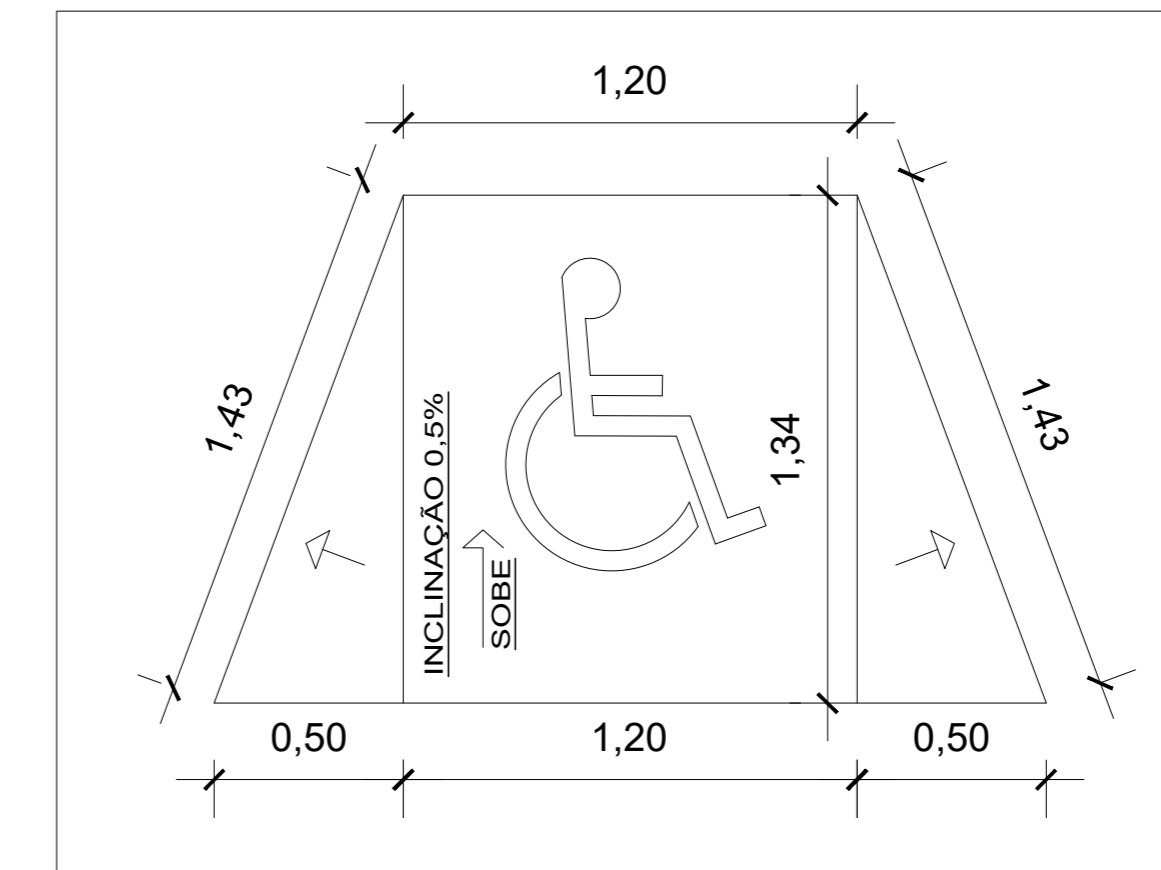


DETALHE DE RAMPA DE ACESSIBILIDADE
 ESCALA 1/20

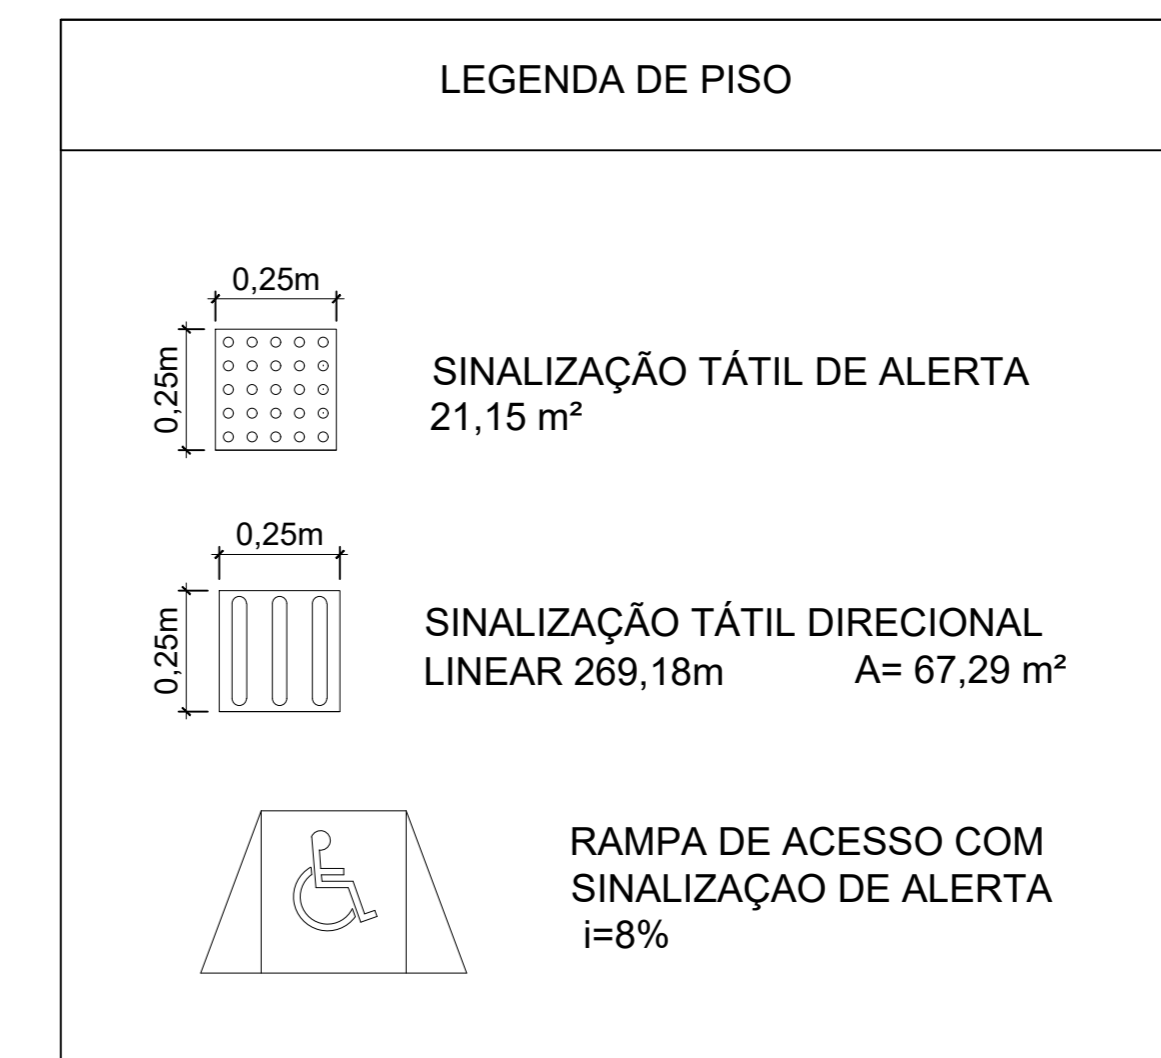

PROJETO ARQUITETÔNICO

PROJETO ARQUITETÔNICO DO CENTRO COMERCIAL JOÃO BATISTA DO NASCIMENTO, LOCALIZADO NA RODOVIA PRESTES MAIA, CEDRO DE SÃO JOÃO - SE

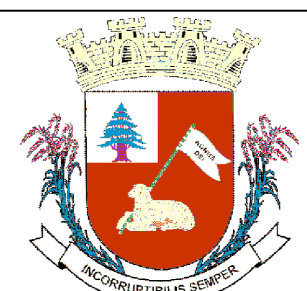

PRANCHA:

07/09

DATA: SETEMBRO / 2023	ESCALA: INDICADAS	ARQUIVO: DWG	ÁREAS: ÁREA DO TERRENO: 22.452,22 m²	RESTAURANTE: 698,16 m²
CONTÍDUO: PLANTA BAIXA - ACESSIBILIDADE		CONTATO: (79) 99908-6446	ÁREA DO TERRENO: 22.452,22 m²	ADMINISTRAÇÃO: 72,63
ÁREA DOS BOXES COMERCIAIS E ADMINISTRAÇÃO			BOXES COMERCIAIS: 375,67 m²	POSTO POLICIAL: 18,30 m²

PROPRIETÁRIO:
 PREFEITURA MUNICIPAL DE CEDRO DE SÃO JOÃO
 CNPJ: 13.117.601/0001-20

RESP. TÉCNICO:
 IVANISE SANTOS NASCIMENTO
 ENG. CIVIL CREA RN 270015911-0