
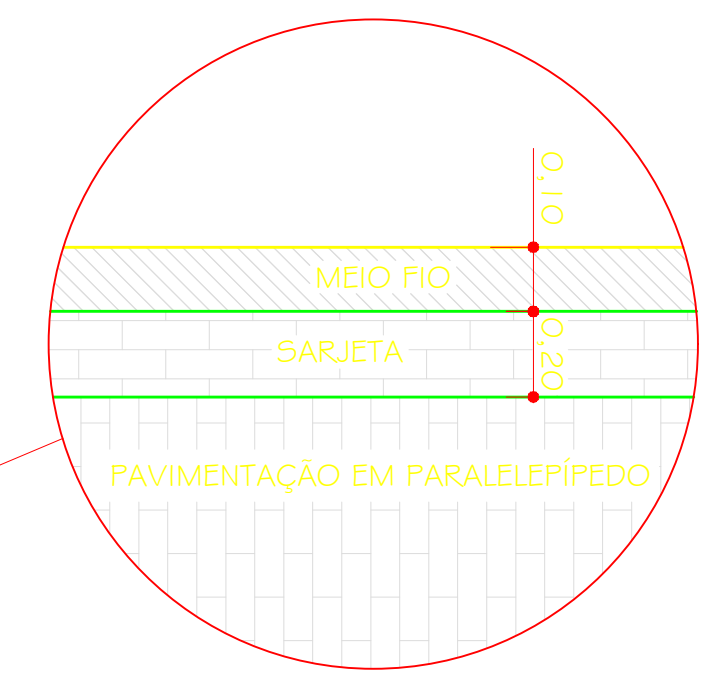
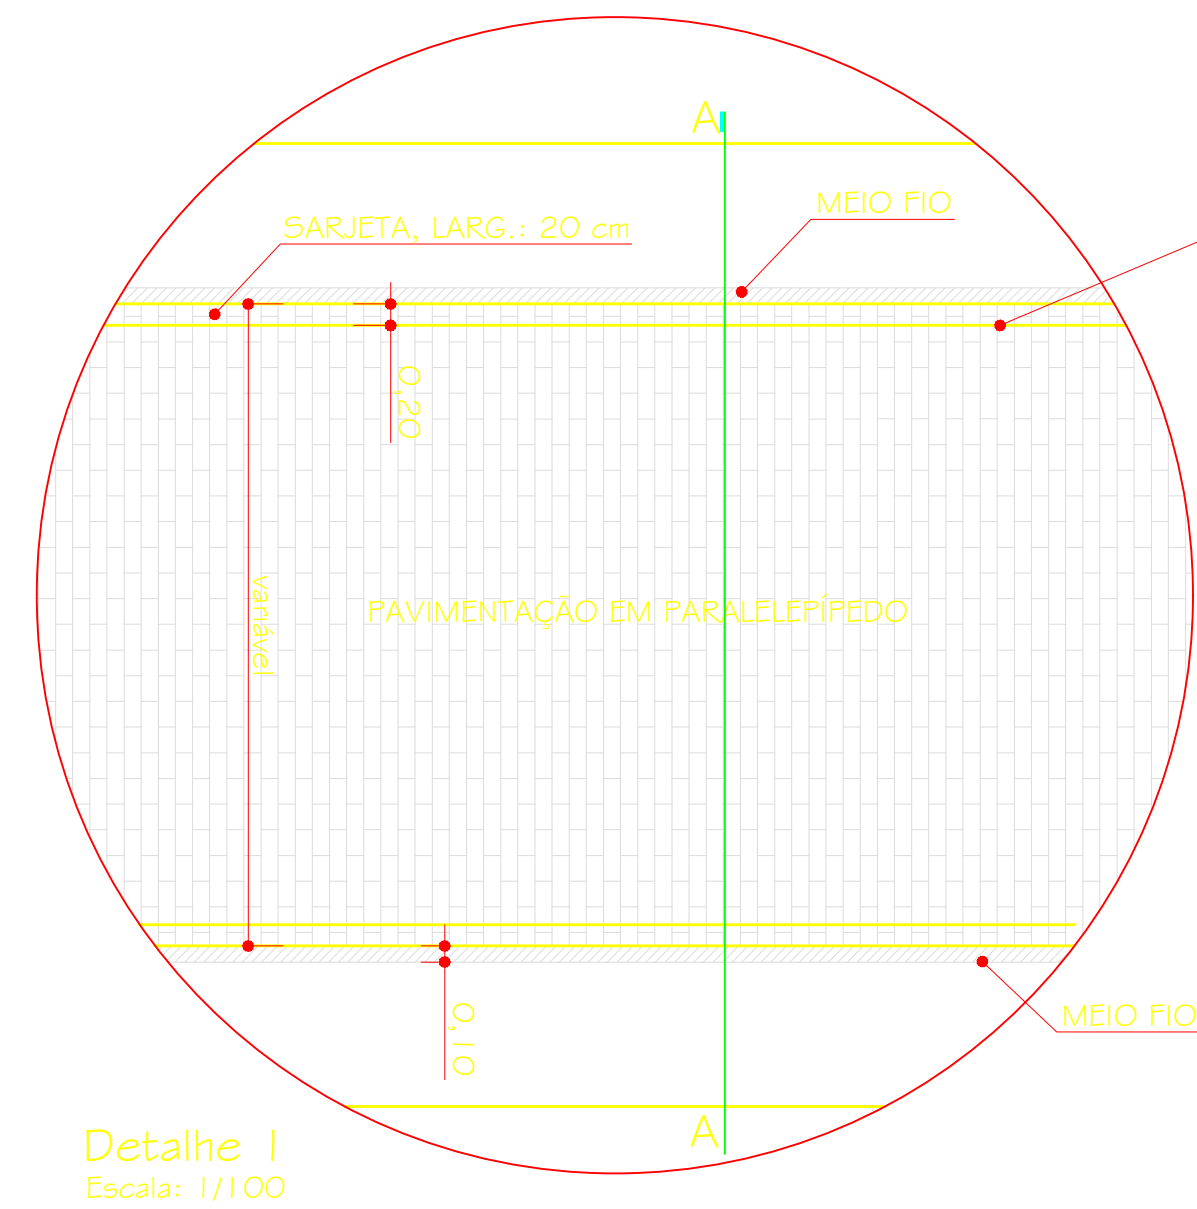
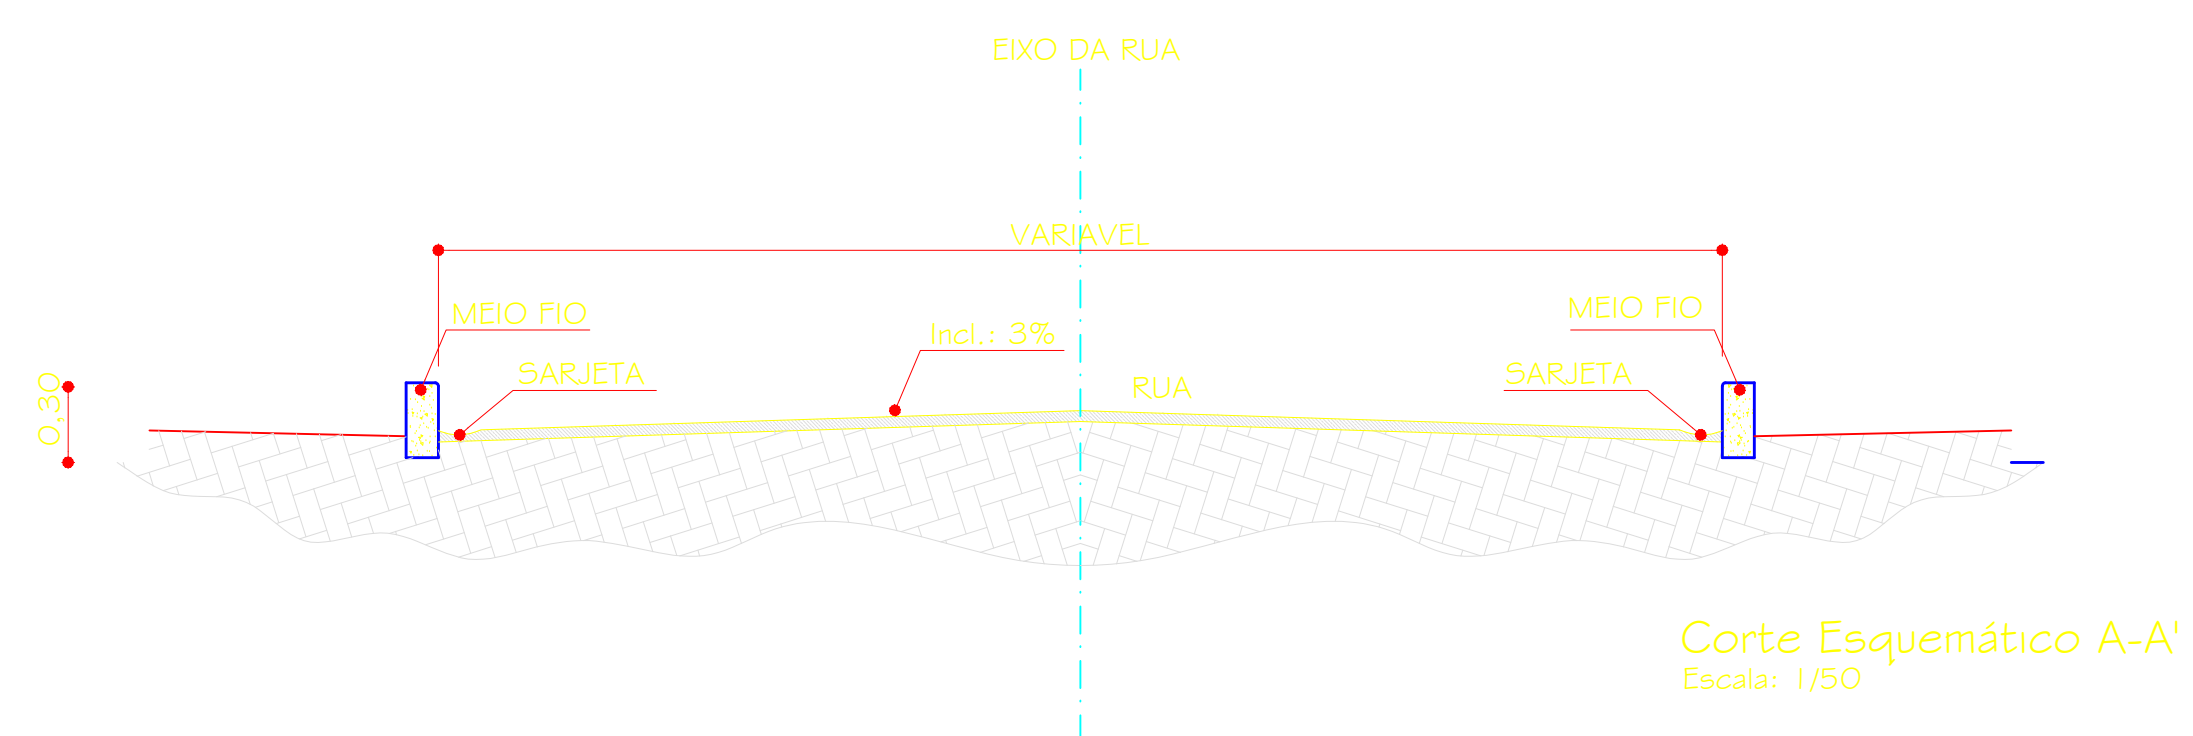


QUADRO DE ÁREAS	
ITEM	ÁREA
PAVIMENTAÇÃO EM PARALELEPÉDRO	4.831,98
PERÍMETRO	805,33 m ²

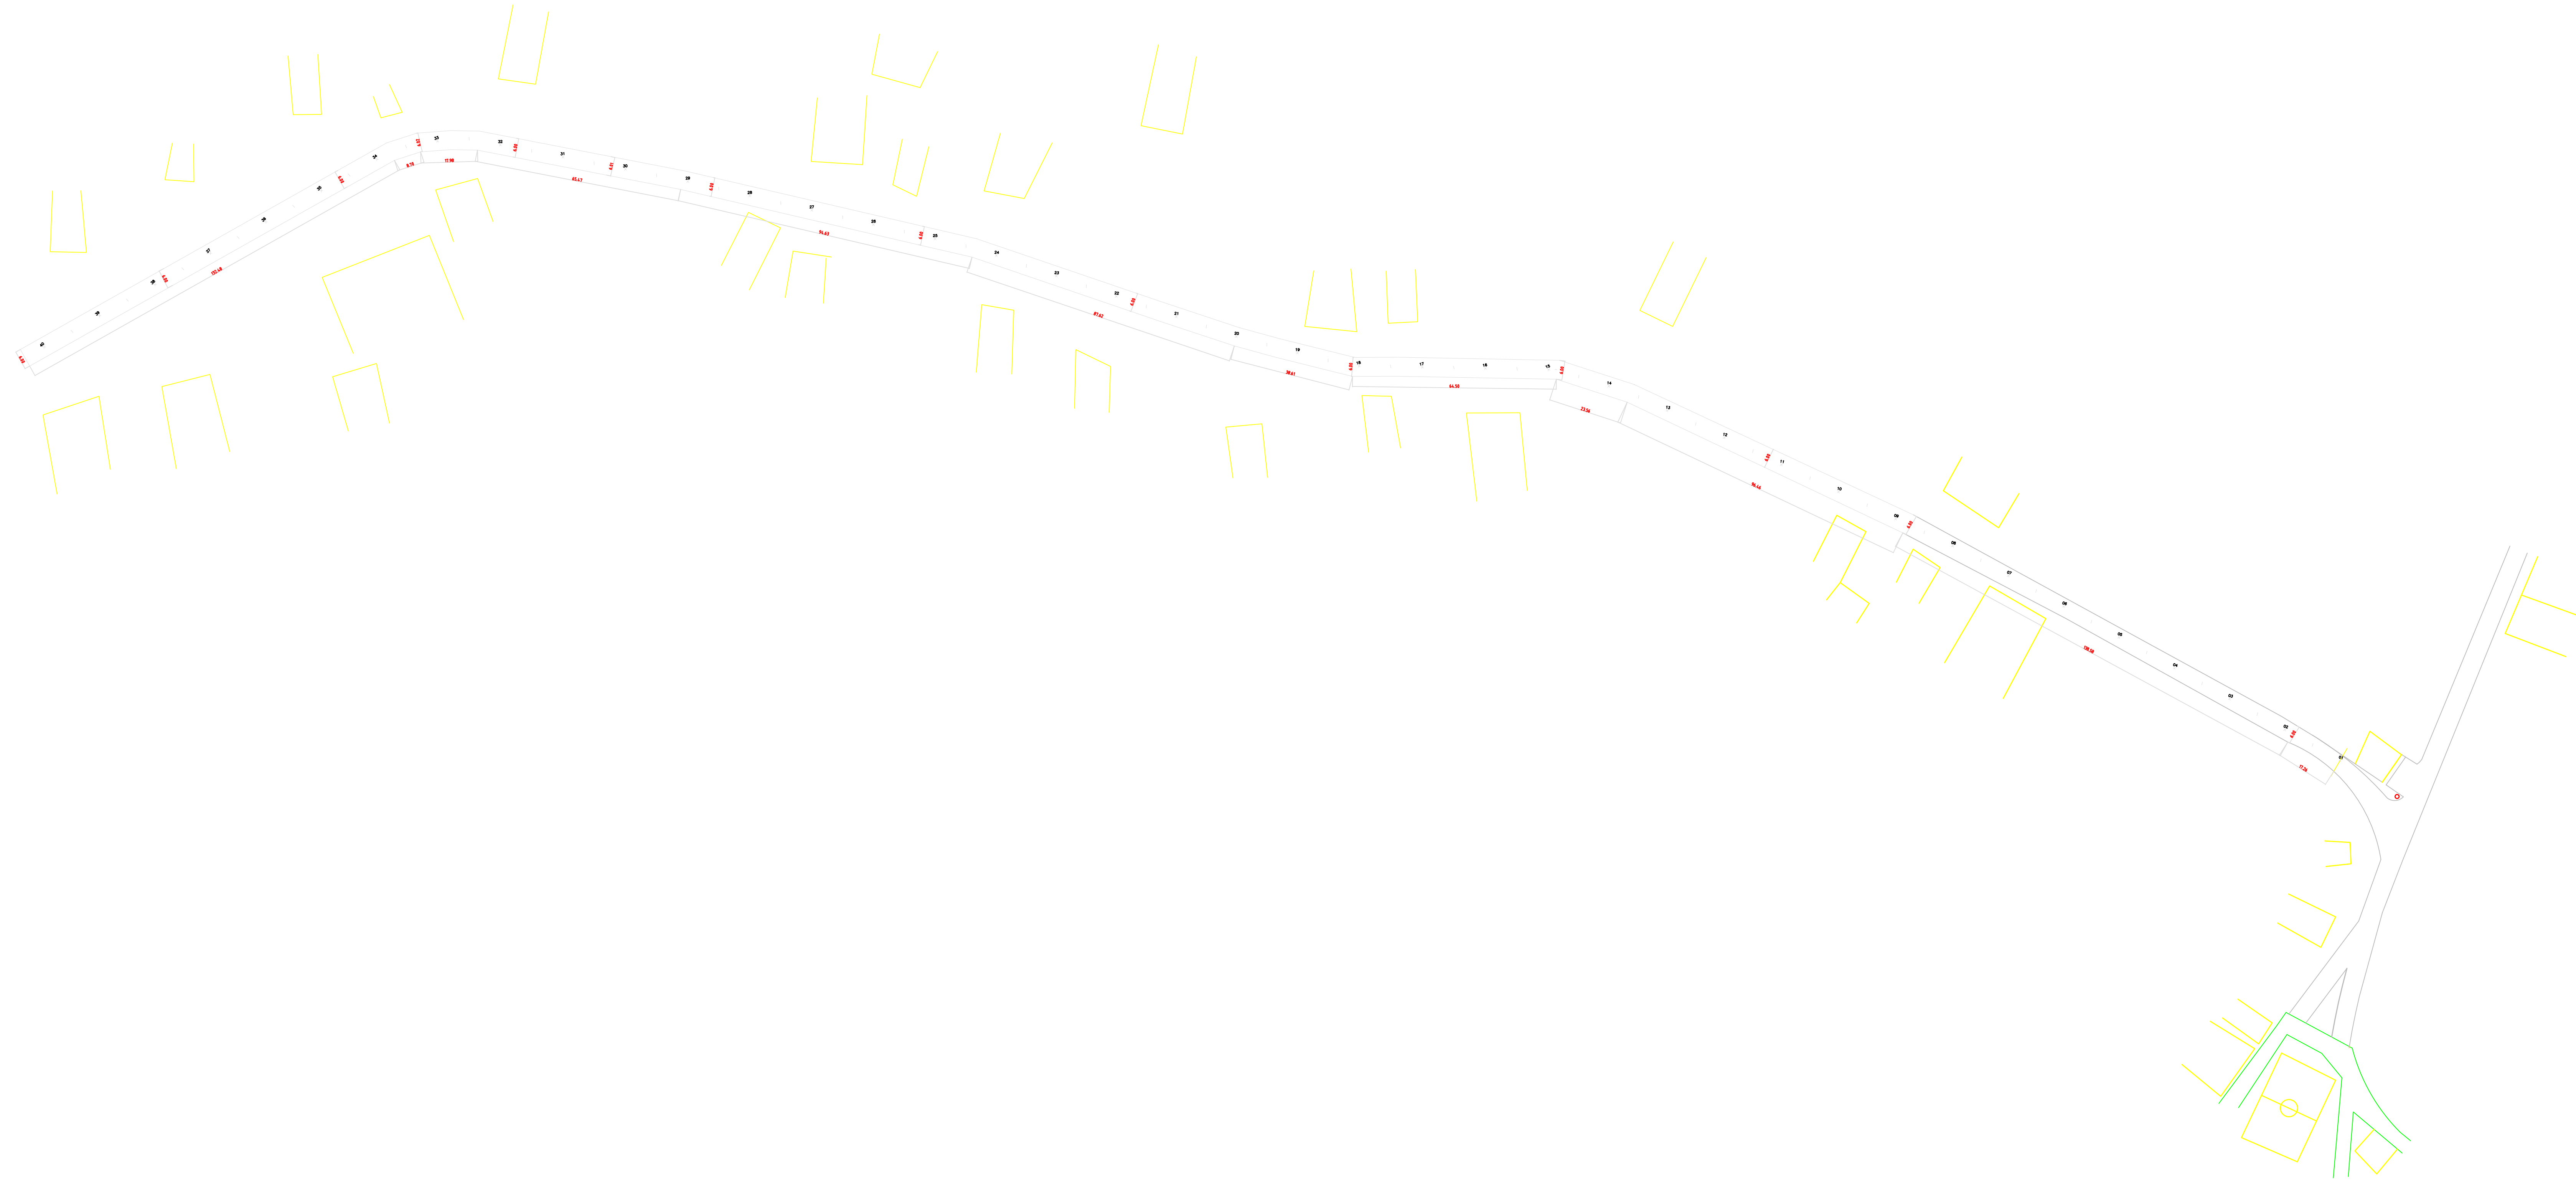

Icaro Melo Santos
Engenheiro Civil
CREA/SE 2717126961

PROJETO: ICARO MELO SANTOS CREA SE 2717126961

CONSTRUÇÃO:

PROPRIETÁRIO: PREFEITURA MUNICIPAL DE FEIRA NOVA

ENGENHEIRO CIVIL: ICARO MELO SANTOS

PROJETO: PAVIMENTAÇÃO DE RUAS DA SEDE DO MUNICÍPIO DE FEIRA NOVA
RUA E TRAV. DO MATADOURO, MUNICÍPIO DE FEIRA NOVA/SERGIPE

REP. GRÁFICA: ICARO MELO SANTOS	PLANTA: PLANTA BAIXA	PRANCHAL: 02/02
DATA: NOV/2022	ESCALA: 1/500	