

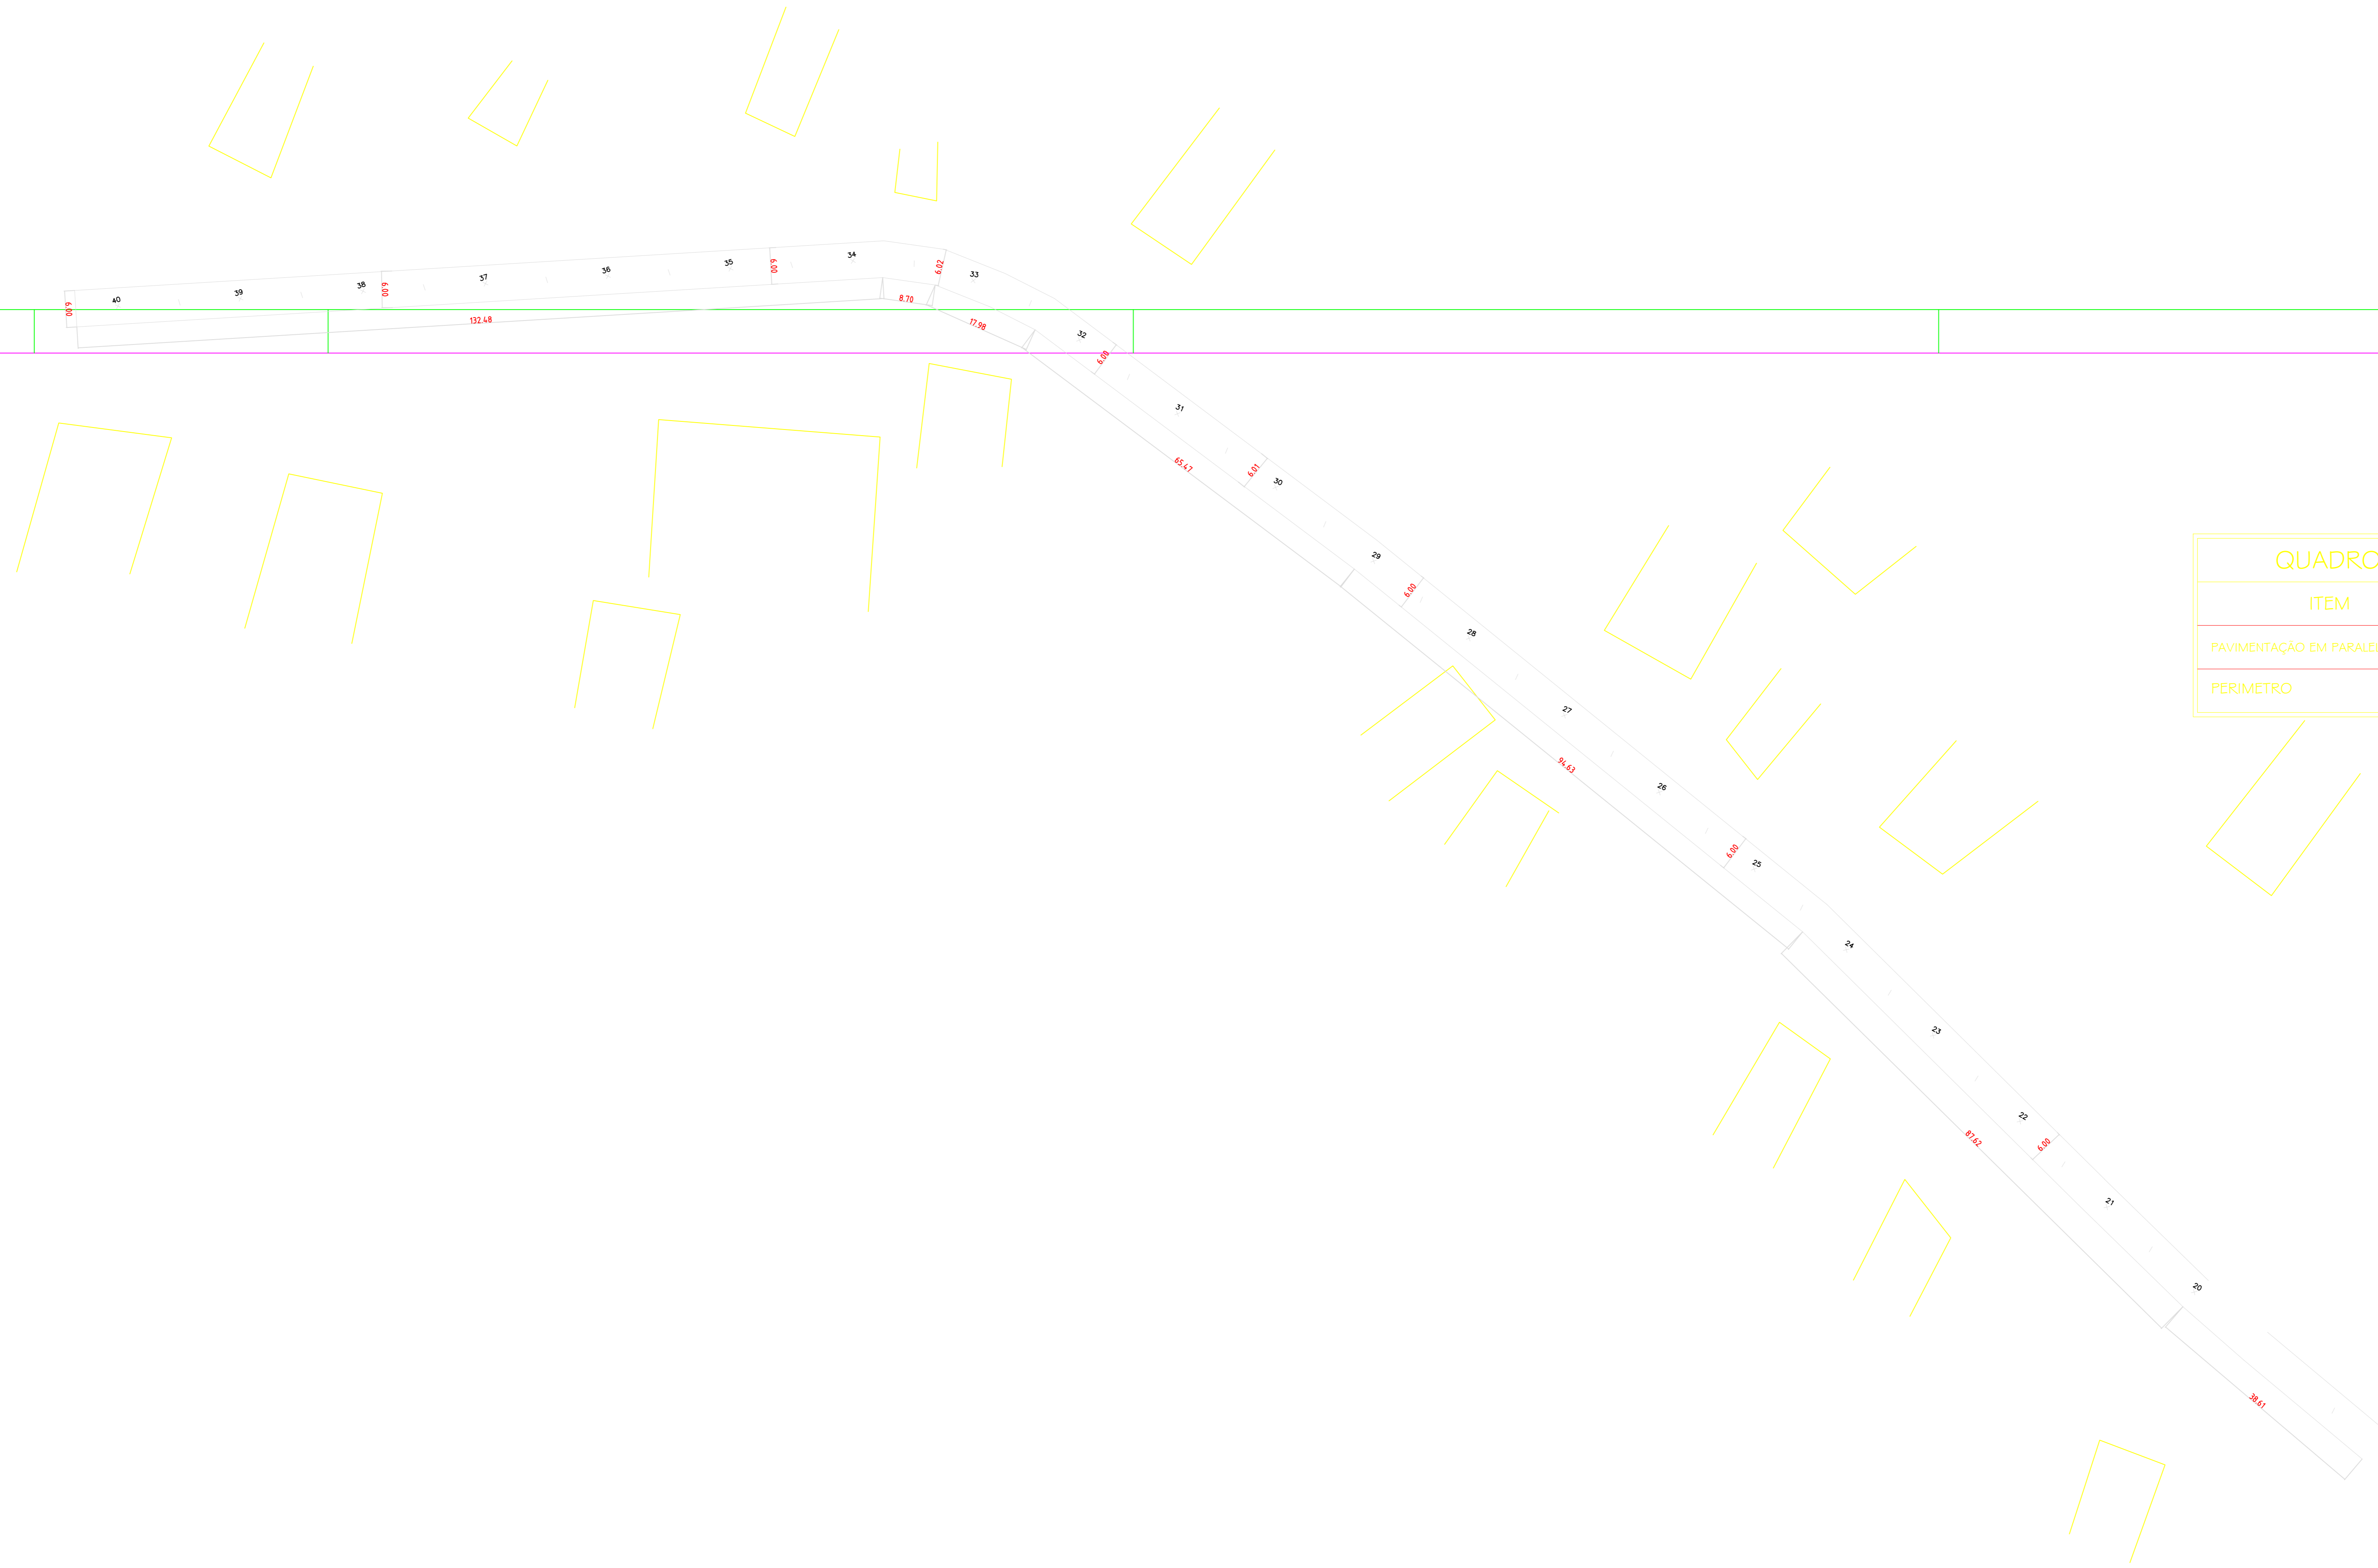
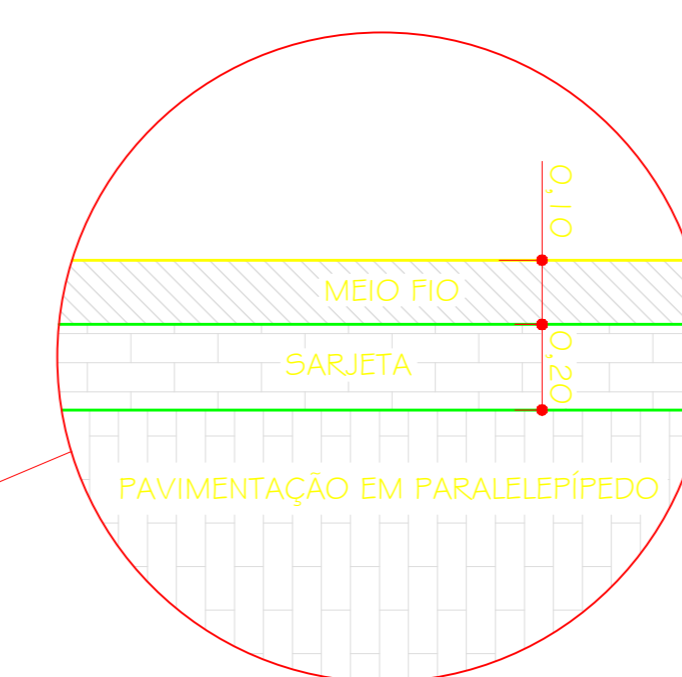


QUADRO DE ÁREAS	
ITEM	ÁREA
PAVIMENTAÇÃO EM PARALELEPÍEDO	4.831,96
PERIMETRO	805,33 m2

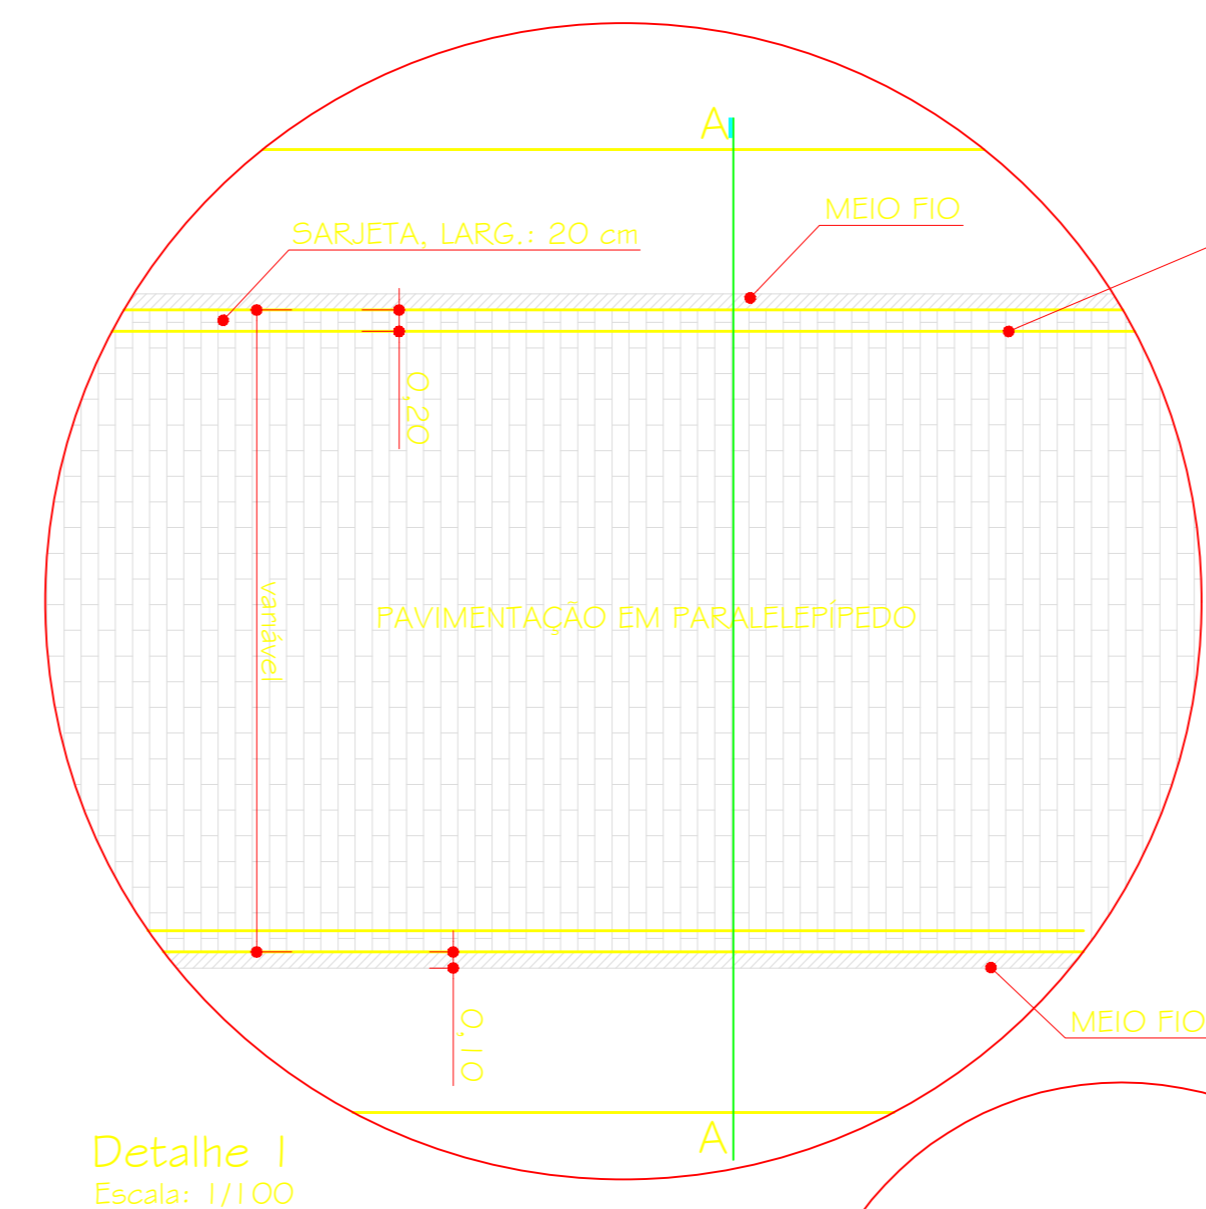

QUADRO DE ÁREAS	
ITEM	ÁREA
PAVIMENTAÇÃO EM PARALELEPÍEDO	1.966,86m2
PERIMETRO	605,33 m2

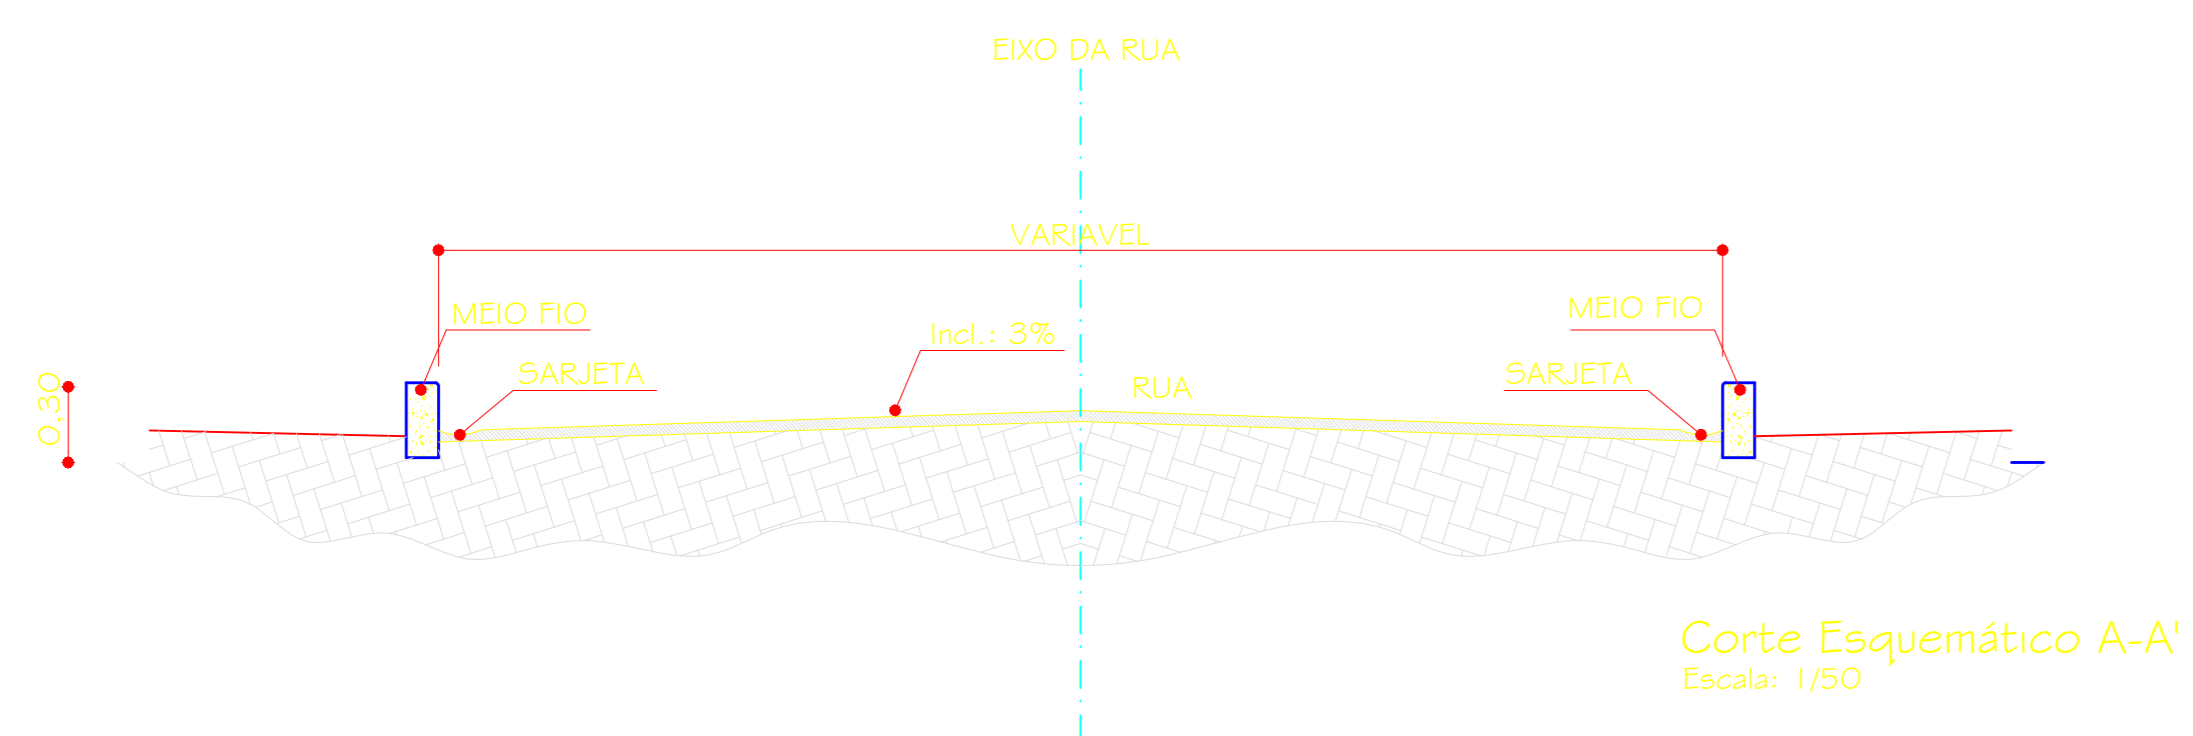

PROJETO: Engenheiro Civil **ICARO MELO SANTOS** CREA SE 2717126961

CONSTRUÇÃO:

PROPRIETÁRIO: PREFEITURA MUNICIPAL DE FEIRA NOVA

ENGENHEIRO CIVIL **ICARO MELO SANTOS**

PROJETO
PAVIMENTAÇÃO DE RUAS DA SEDE DO MUNICÍPIO DE FEIRA NOVA
RUA E TRAV. DO MATADOURO, MUNICÍPIO DE FEIRA NOVA/SERGÍPE

REP. GRÁFICA: ICARO MELO SANTOS	PLANTA: PLANTA BAIXA	PRANCHAL: 01/02
DATA: NOV/2022	ESCALA: 1/500	