

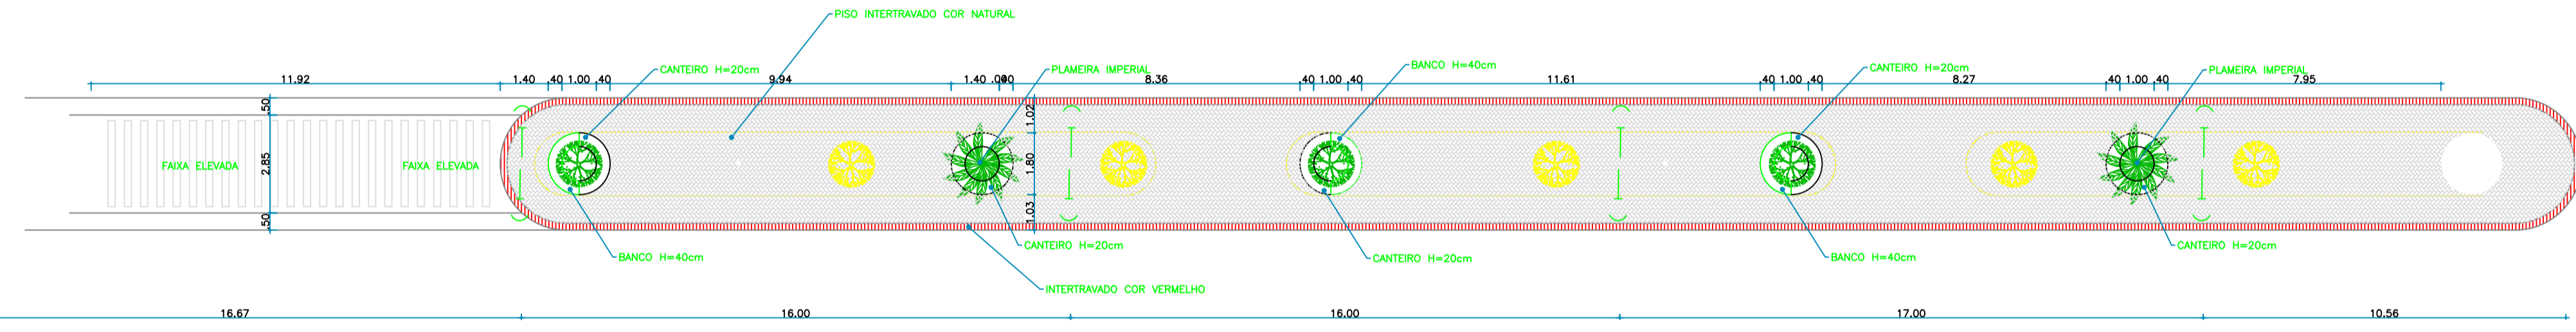


PLANTA BAIXA
ESCALA: 1/100

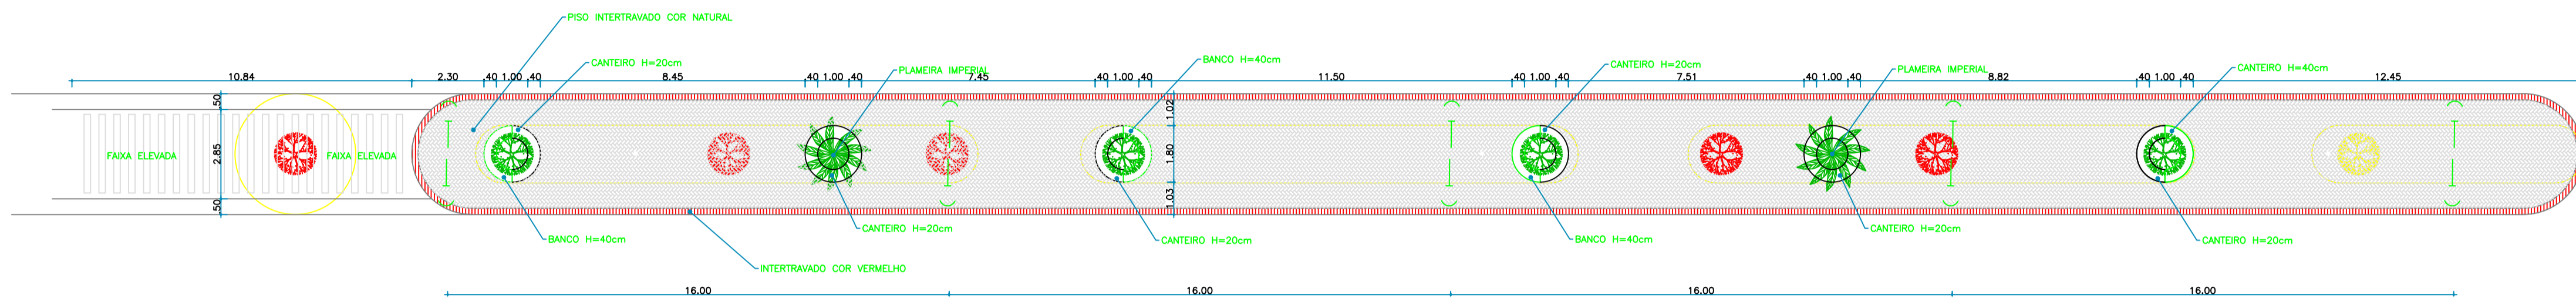

- LEGENDA
- VEGETAÇÃO REMOVIDA
 - VEGETAÇÃO QUE MANTEM
 - PLANTIO DE PALMEIRA IMPERIAL H=3,00 M
 - PISO INTERTRAVADO ø= 6cm COR NATURAL
 - PISO INTERTRAVADO ø= 6cm COR VERMELHA
 - POSTE CONICO DE AÇO COM LUMINÁRIA DE LED 2 PETALAS

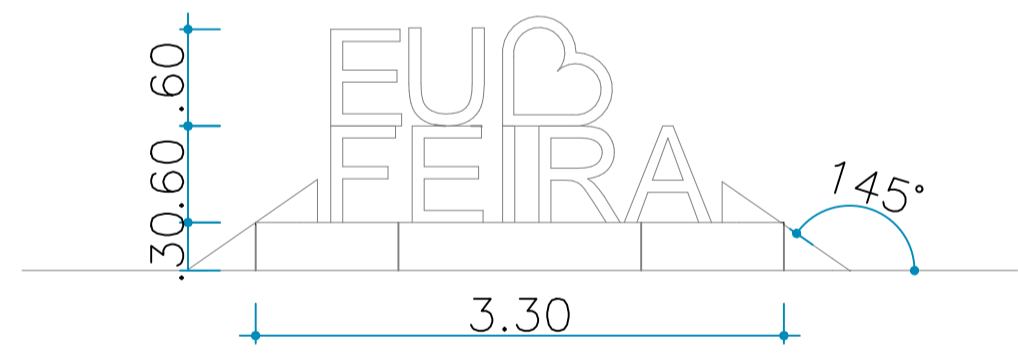

LETREIRO