
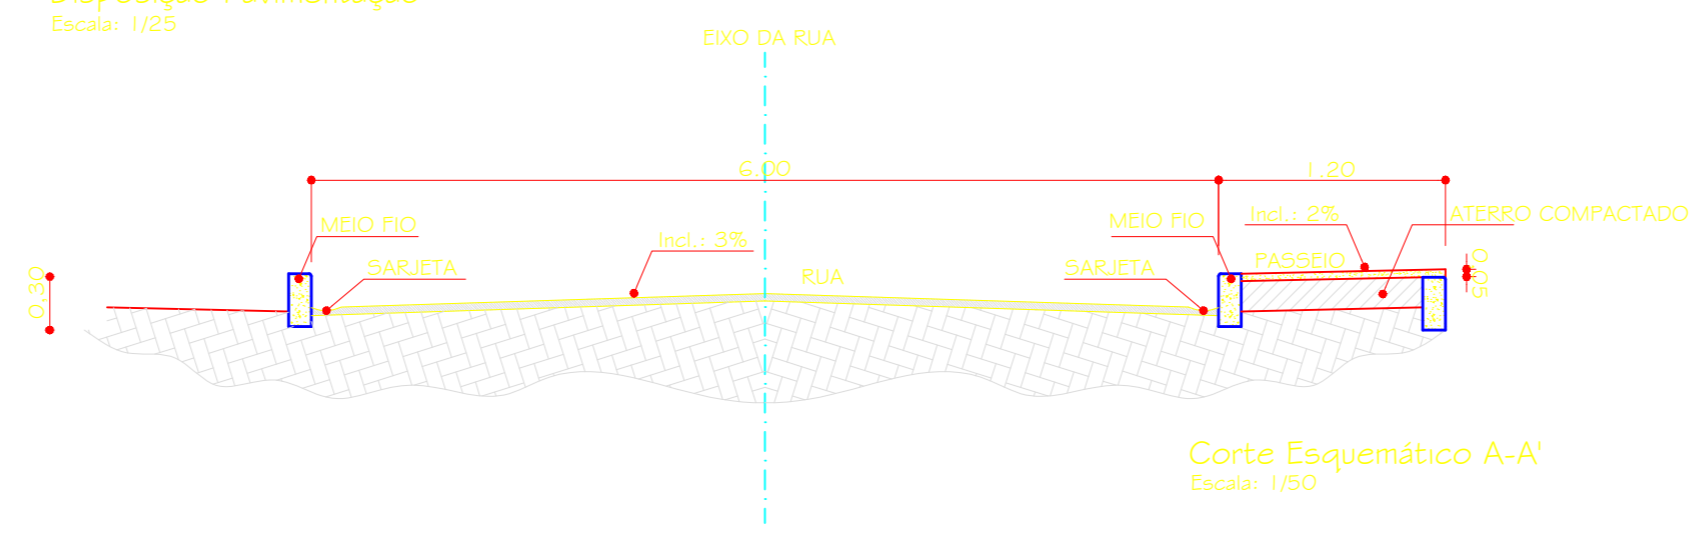
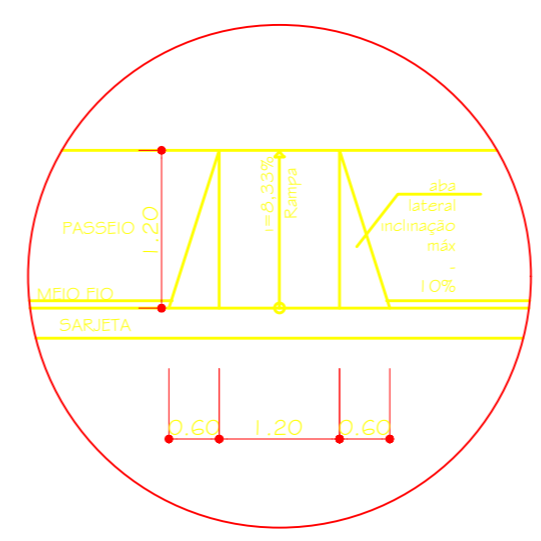
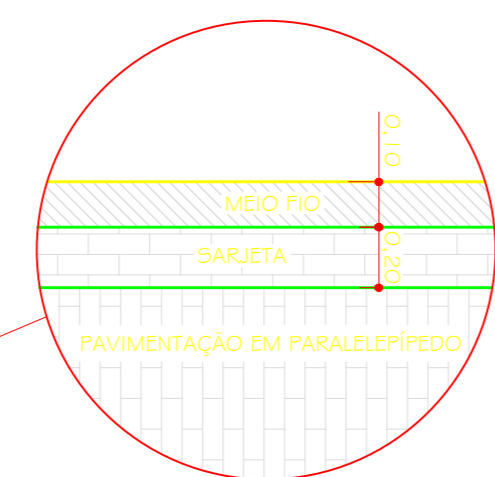


QUADRO DE ÁREAS	
ITEM	ÁREA
PAVIMENTAÇÃO EM PARALELEPÍPEDO	600,00 m ²
PASSEIO EM CONCRETO	120,00 m ²
TOTAL	720,00 m ²

LEGENDA:	
	MEIO FIO
	PAVIMENTAÇÃO EM PARALELEPÍPEDO
	SENTIDO DA LINHA D'ÁGUA

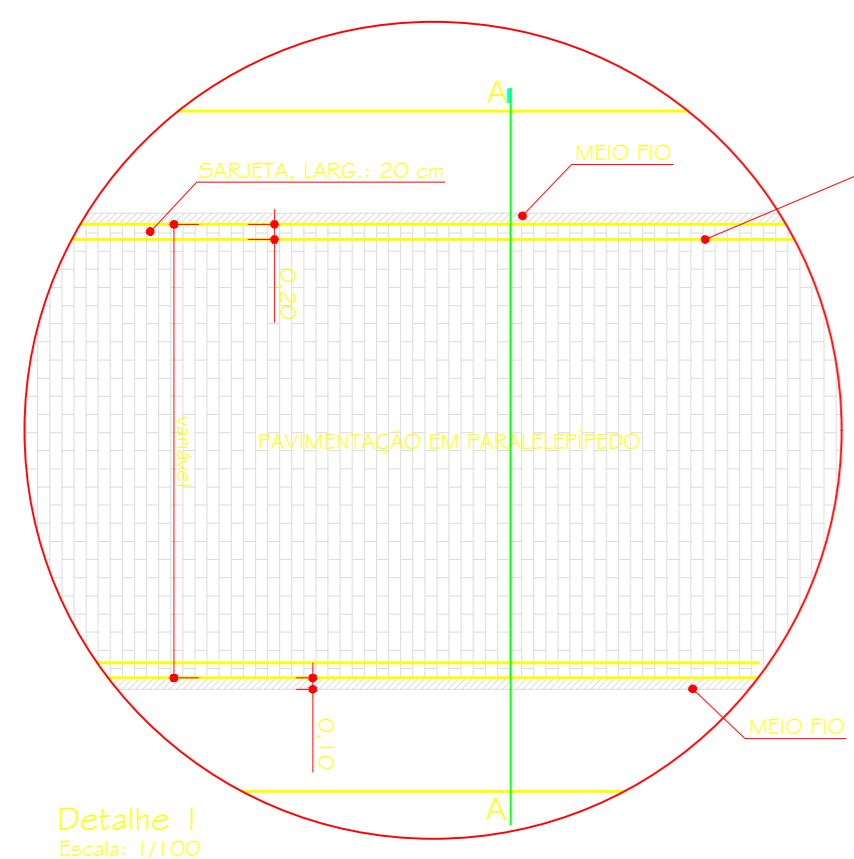

Icaro Melo Santos
Engenheiro Civil
CREA/SE 271126961

PROJETO:
Engenheiro Civil **ICARO MELO SANTOS** CREA SE 271126961

CONSTRUÇÃO:

PROPRIETÁRIO:
PREFEITURA MUNICIPAL DE FEIRA NOVA

ENGENHEIRO CIVIL **ICARO MELO SANTOS**



PROJETO
PAVIMENTAÇÃO DE RUAS DA SEDE DO MUNICÍPIO DE FEIRA NOVA
RUA PROJETA "A" VOGAS, MUNICÍPIO DE FEIRA NOVA/SERGIPE

REP. GRÁFICA: ICARO MELO SANTOS	PLANTA: PLANTA BAIXA / DETALHES	PRANCHA: 01/02
DATA: NOV/2022	ESCALA: 1/500	