


LEGENDA:


| | |
|--|-------------------------------|
| | MEIO FIO |
| | PAVIMENTAÇÃO EM PARALELEPÍEDO |
| | SENTIDO DA LINHA D'ÁGUA |

QUADRO DE ÁREAS


| PAVIMENTAÇÃO EM PARALELEPÍEDO | ÁREA |
|-------------------------------|-------------------------------|
| RUA DO MATADOURO | 295,30 m ² |
| TRAV. DO MATADOURO | 945,02 m ² |
| TOTAL | 1.240,32 m² |
| PASSOIO EM CONCRETO | 245,71 |

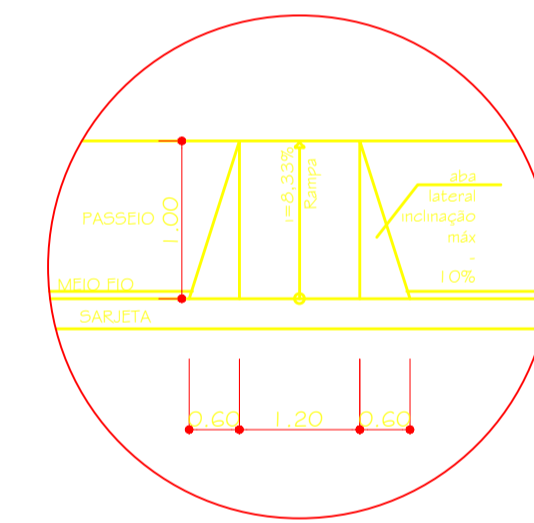


Detalhe Rampa Acessibilidade
Sem Escala

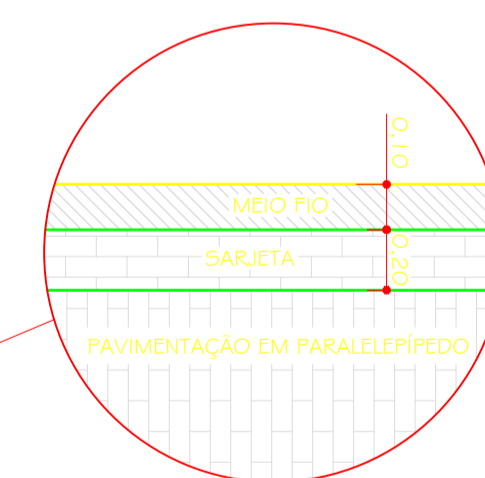

Detalhe em Planta
Disposição Pavimentação
Escala: 1/25

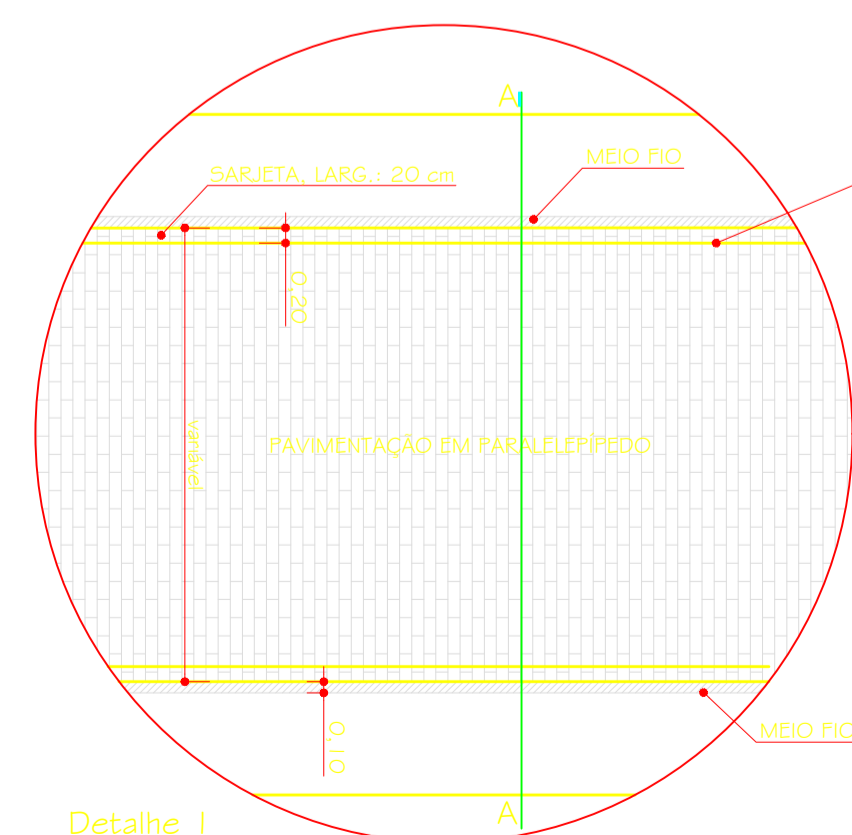

Detalhe I
Escala: 1/100

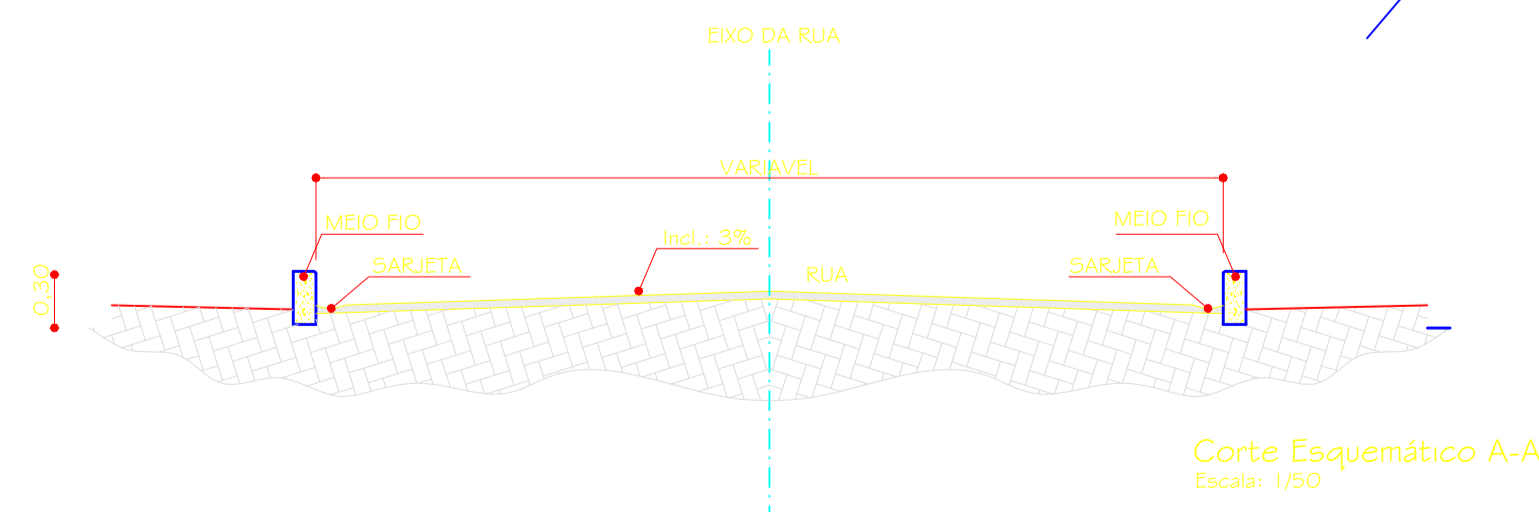

Corte Esquemático A-A'
Escala: 1/50

PROJETO: Engenheiro Civil **ICARO MELO SANTOS** CREA SE 2717126961

CONSTRUÇÃO:

PROPRIETÁRIO: PREFEITURA MUNICIPAL DE FEIRA NOVA

ENGENHEIRO CIVIL **ICARO MELO SANTOS**

PROJETO
PAVIMENTAÇÃO DE RUAS DA SEDE DO MUNICÍPIO DE FEIRA NOVA
RUA E TRAV. DO MATADOURO, MUNICÍPIO DE FEIRA NOVA/SERGÍPE

| | | |
|---|---|-------------------------|
| REP. GRÁFICA: ICARO MELO SANTOS | PLANTA: PLANTA BAIXA / DETALHES | PRONHA: 01/02 |
| DATA: NOV/2022 | ESCALA: 1/500 | |