



QUADRO DE ÁREAS	
ITEM	ÁREA
PAVIMENTAÇÃO EM PARALELEPÍPEDO	5.160,00m ²
PERIMETRO	806,00 m ²


COORDENADAS		
PONTO	LATITUDE	LONGITUDE
INÍCIO (A)	8861977.00 m S	687805.00 m E
FINAL (B)	8861339.00 m S	687381.00 m E

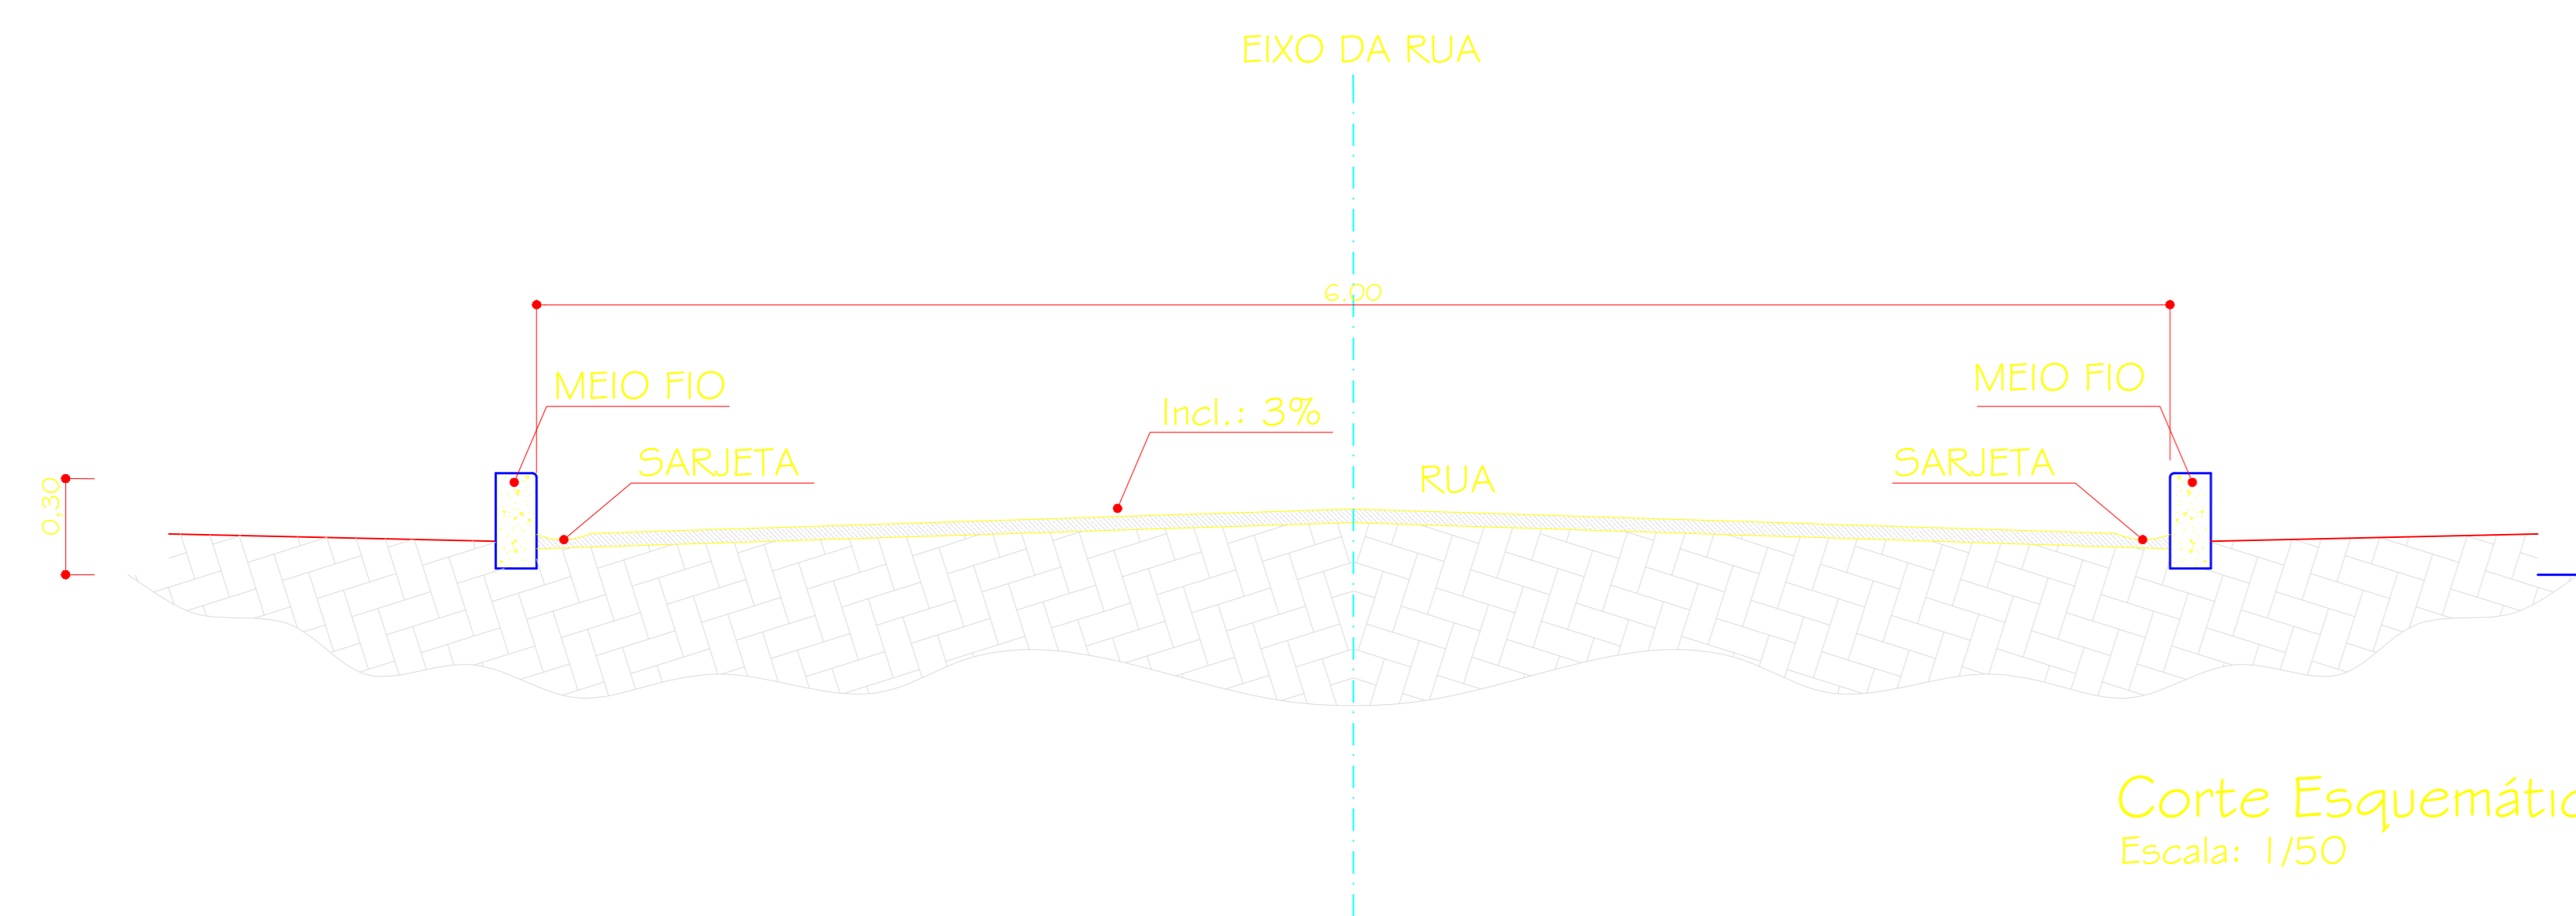

Corte Esquemático A-A'
Escala: 1/50

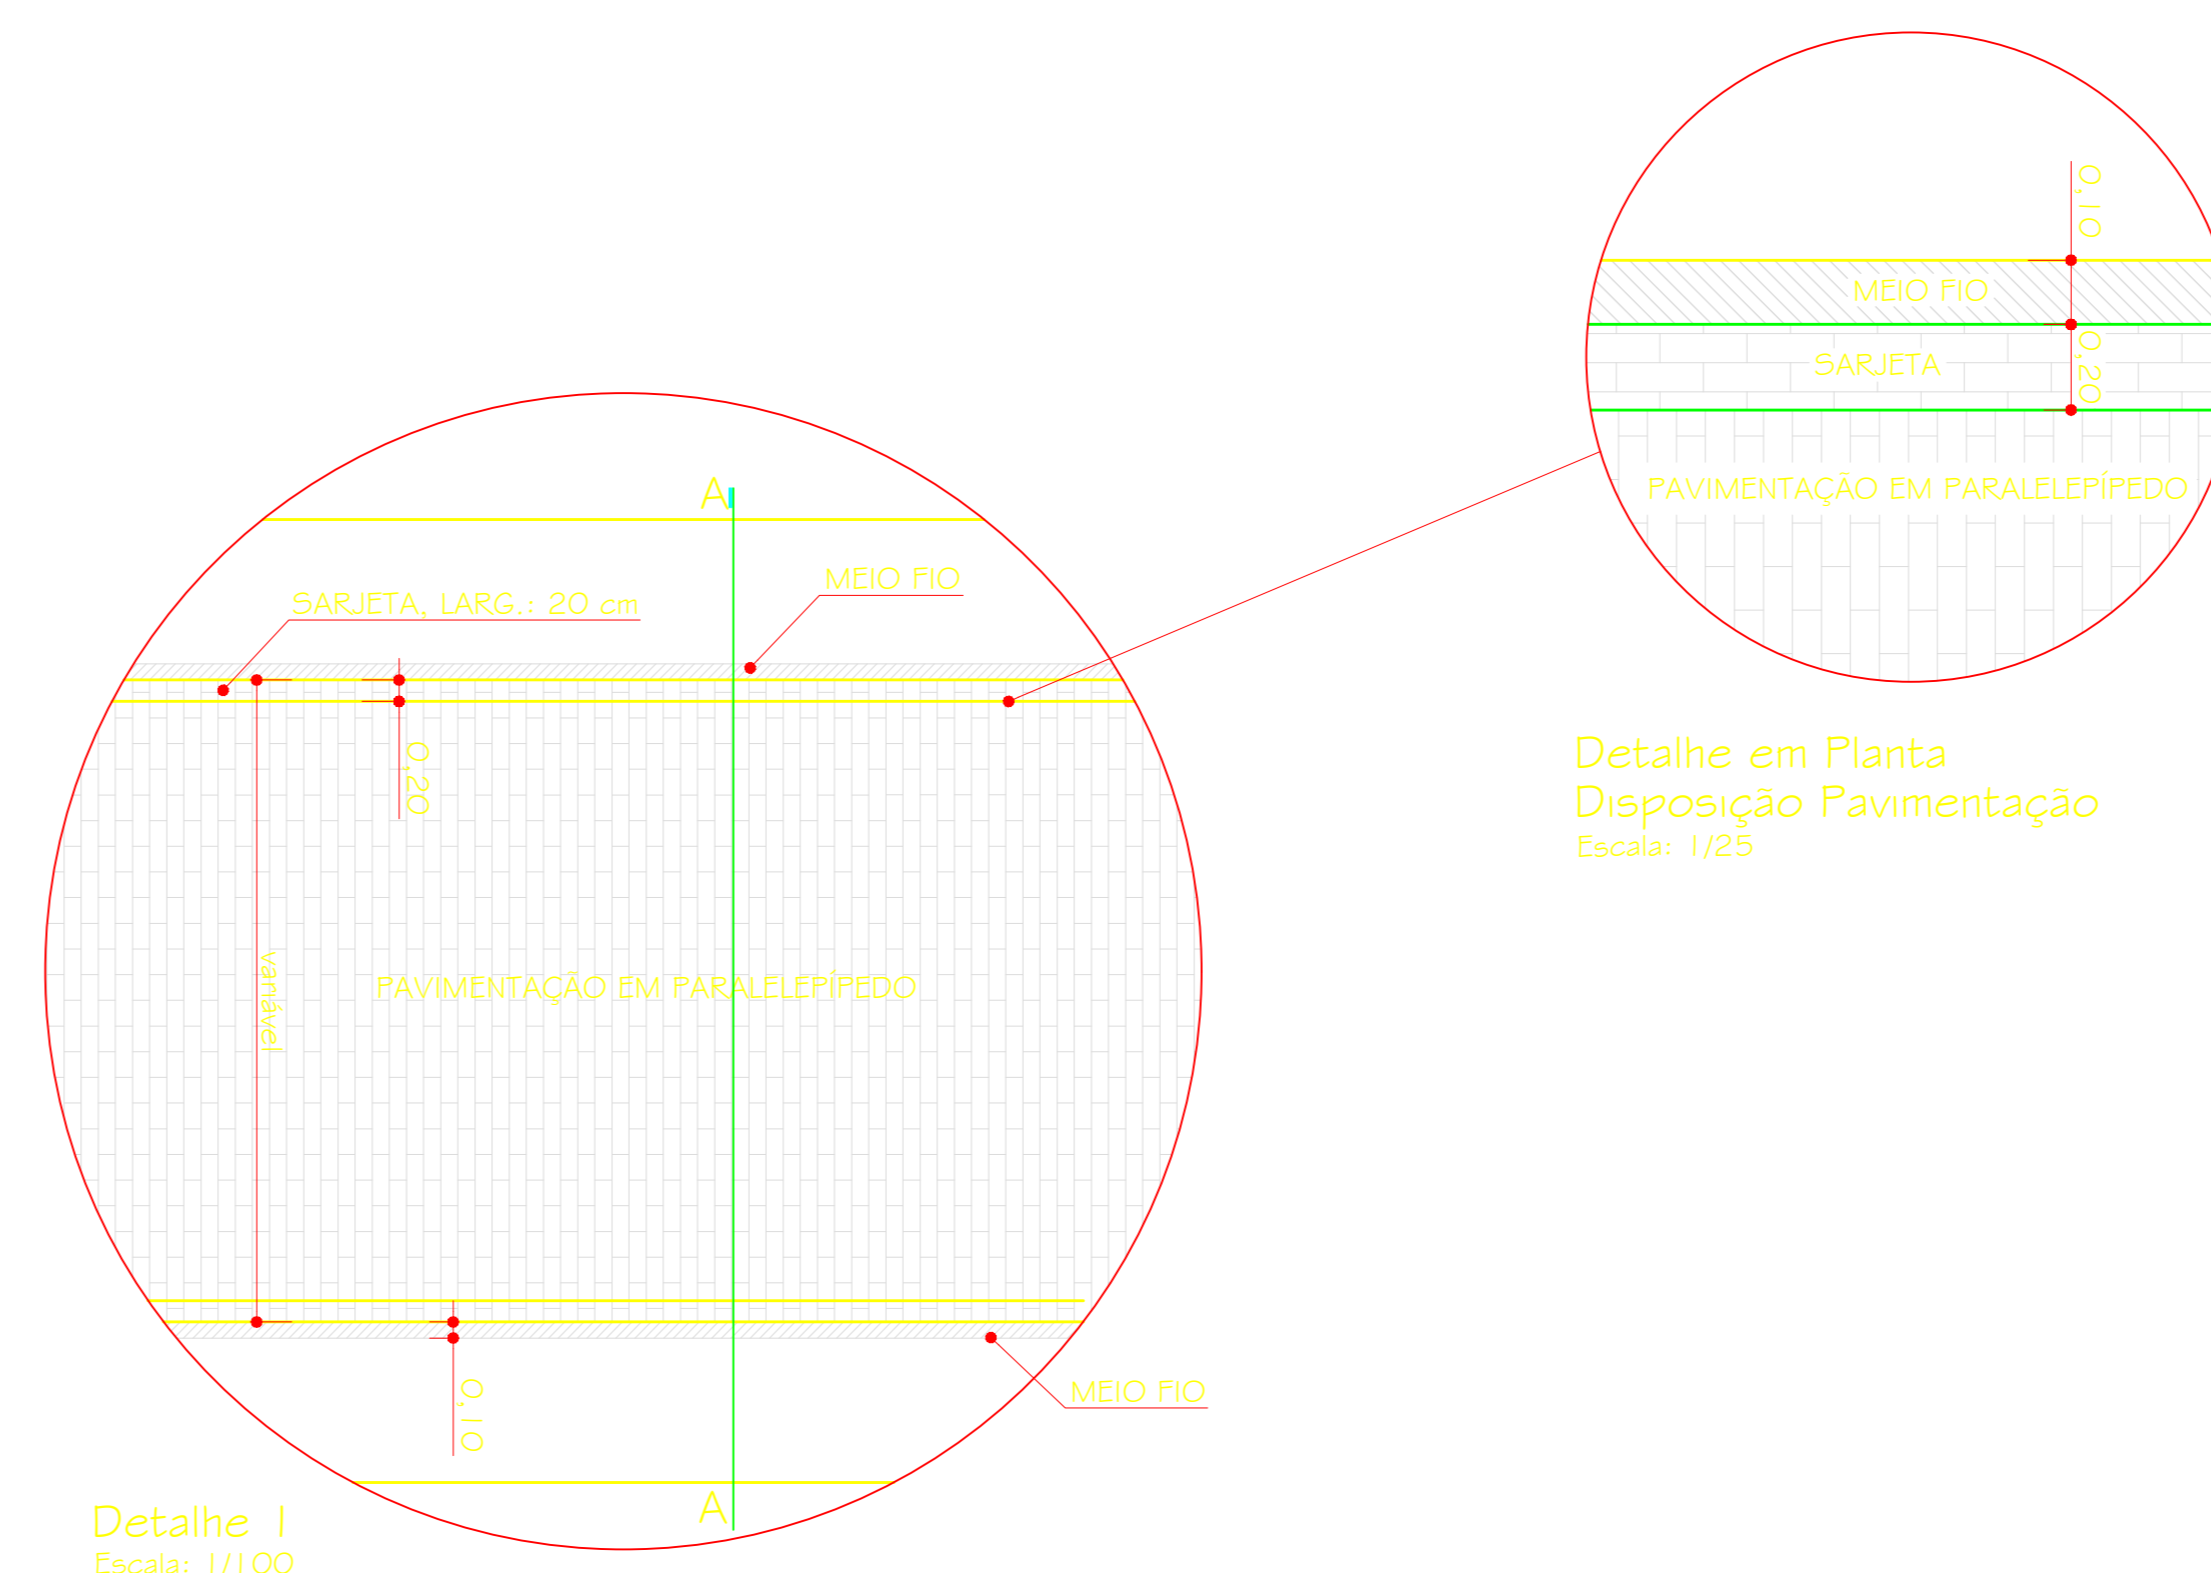

Detalhe I
Escala: 1/100

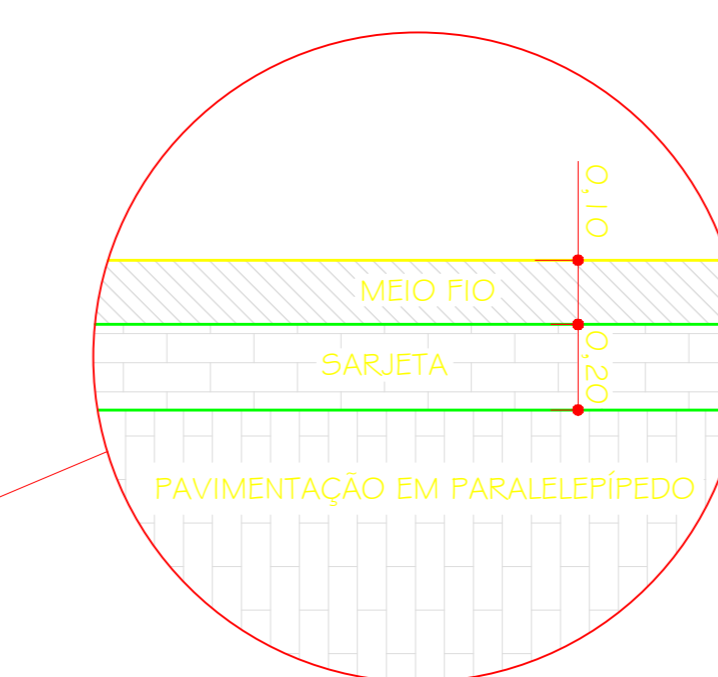

Detalhe em Planta
Disposição Pavimentação
Escala: 1/25

ICARO MELO SANTOS
Engenheiro Civil
CREA/SE 27171269/61

PROJETO: Engenheiro Civil ICARO MELO SANTOS CREA SE 27171269/61

CONSTRUÇÃO:

PROPRIETÁRIO: PREFEITURA MUNICIPAL DE FEIRA NOVA

ENGENHEIRO CIVIL • ICARO MELO SANTOS



PROJETO
PAVIMENTAÇÃO DE RUAS DA SEDE
DO MUNICÍPIO DE FEIRA NOVA
RUA E TRAV. DO MATADOURO, MUNICÍPIO DE FEIRA NOVA/SERGÍPE

REP. GRÁFICA: ICARO MELO SANTOS	PLANTA: PLANTA BAIXA	PRANCHAL: 01/03
DATA: NOV/2022	ESCALA: 1/500	