


**1 PLANTA DE COBERTURA - SPDA**  
ESCALA 1/75

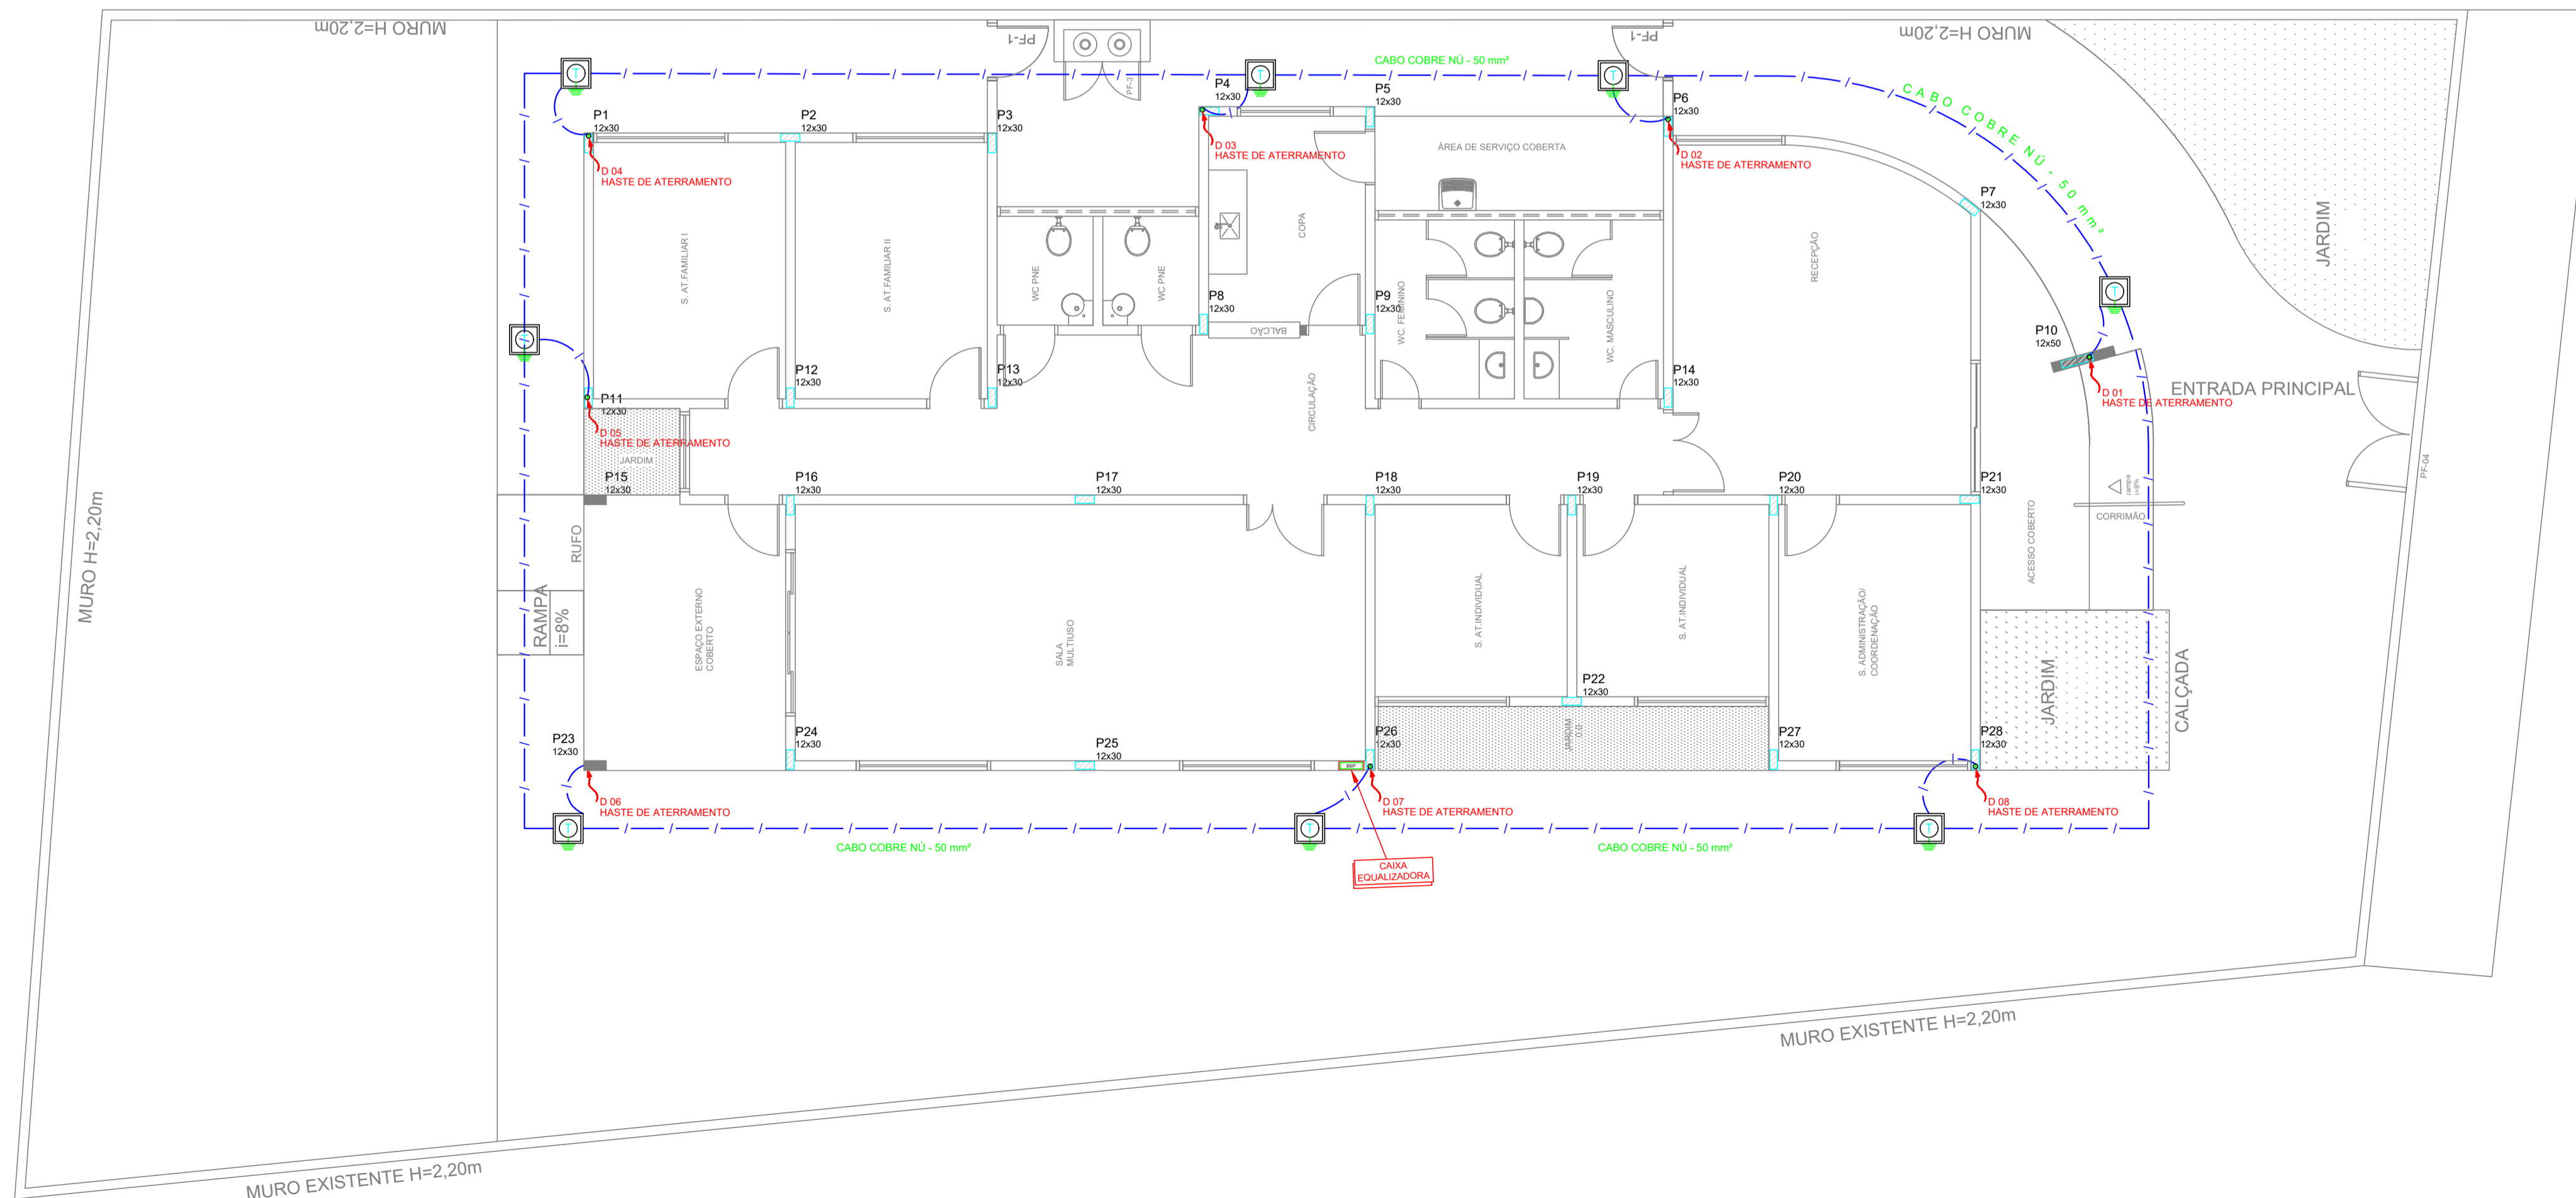

**1 PLANTA BAIXA - SPDA**  
ESCALA 1/75

**LEGENDA**

- ATERRAMENTO COM HASTE
- CAIXA DE VISITA DE ATERRAMENTO COM HASTE
- CABO DE COBRE NÚ (CORDOALHA) 50mm² (MALHA) e 35mm² (COBERTURA)
- DESCIDA DO SPDA
- CAIXA DE EQUALIZAÇÃO

**OBSERVAÇÃO**

VALOR OHMICO DO ATERRAMENTO:

01 - APÓS A EXECUÇÃO DA INSTALAÇÃO CONFORME ESTE PROJETO TODOS OS SISTEMAS DE ATERRAMENTO DEVERÃO TER SUA RESISTÊNCIA MEDIDA. SE O VALOR MEDIDO ULTRAPASSAR 10 OHMS, ACRESCENTAR ELETRODOS ATÉ ATINGIR ESTE VALOR. PODERÁ TAMBÉM SER USADO ATERRAGEL OU SIMILAR.

02 - A RESISTÊNCIA DA CONTINUIDADE ELÉTRICA DAS ARMADURAS DO SISTEMA DEVE SER INFERIOR A 1 OHM.

03 - ALÉM DOS NEUTROS DEVERÃO SER LIGADOS AOS FIOS TERRA TODAS AS PARTES METÁLICAS NÃO ENERGIZADAS.

**NOTAS**

01 - A PROFUNDIDADE MÍNIMA PARA MALHA DE ATERRAMENTO É DE 50 CM.

02 - AS MALHAS DE ATERRAMENTO DOS SISTEMAS ELÉTRICOS E PROTEÇÃO ATMOSFÉRICA DEVERÃO SER INTERLIGADOS, FORMANDO APENAS UM SISTEMA.

**PREFEITURA DE ARAUÁ**  
PREFEITURA MUNICIPAL DE ARAUÁ - SE  
Praça Getúlio Vargas, 63, Centro, Arauá  
CNPJ: 13.095.260/0001-30  
www.araua.se.gov.br | engenharia@araua.se.gov.br

**CONSTRUÇÃO DO CENTRO DE REFERÊNCIA ESPECIALIZADO DE ASSISTÊNCIA SOCIAL - CREAS**

PROPRIETÁRIO: PREFEITURA MUNICIPAL DE ARAUÁ - SE  
ENDEREÇO: RUA CORONEL JOÃO TRINDADE, S/N, CENTRO  
MUNICÍPIO - UF: ARAUÁ - SE

PREFEITO: JOSÉ RANULFO DOS SANTOS  
AUTOR DO PROJETO:  
RESP. TÉCNICO:

|            |      |
|------------|------|
| APROVAÇÕES | CREA |
|            | RA   |

**SPDA**

|  |   |   |
|--|---|---|
| COORDENAÇÃO<br>Setor de Engenharia da<br>Secretaria Municipal de<br>Obras de Arauá   | <b>PLANTA DE COBERTURA</b><br><b>PLANTA BAIXA</b> | FASE DO EMPREENDIMENTO<br><input checked="" type="checkbox"/> PLANEJAMENTO<br><input type="checkbox"/> IMPLANTAÇÃO<br><input type="checkbox"/> OPERAÇÃO |
| ESCALA<br>1 : 75   | REVISÃO<br>R-00<br>R-00                           |   |
| FORMATO<br><b>A1</b>   | DATA EMISSÃO<br>JULHO / 2019                      |   |
| OBSERVAÇÕES:<br>PROJETO PARA CONSTRUÇÃO DO CREAS, OBJETO DO CONTRATO DE REPASSE Nº 01060761-26 ENTRE A PREFEITURA DE ARAUÁ E O MINISTÉRIO DE DESENVOLVIMENTO SOCIAL. |   | PRANCHA<br><b>01/02</b>   |

FORMATO A1 - INTERNO: 808 x 574 mm. EXTERNO: 841 x 594 mm.  
MARGEM: F-A1-50.DWG / MATRIZ: A1-50.DWG