



PLANTA BAIXA
FOSSA (TAMPA)
ESCALA 1/25

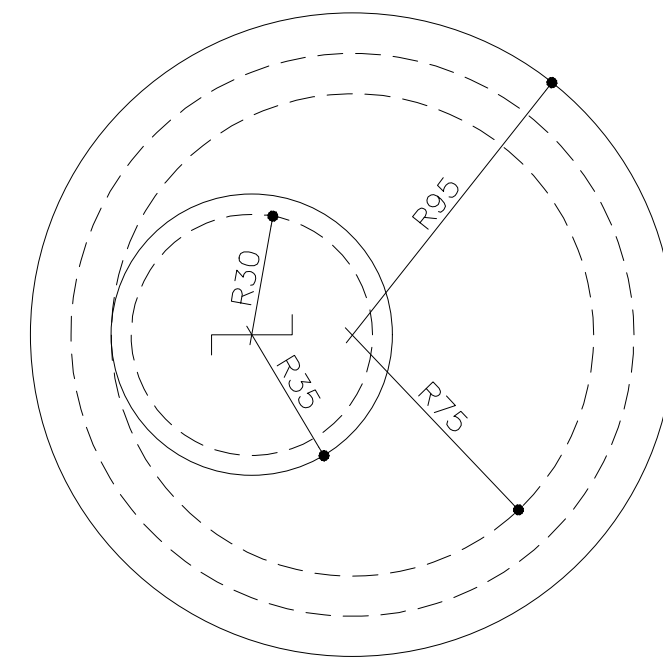


PLANTA BAIXA
SUMIDOURO (TAMPA)
ESCALA 1/25

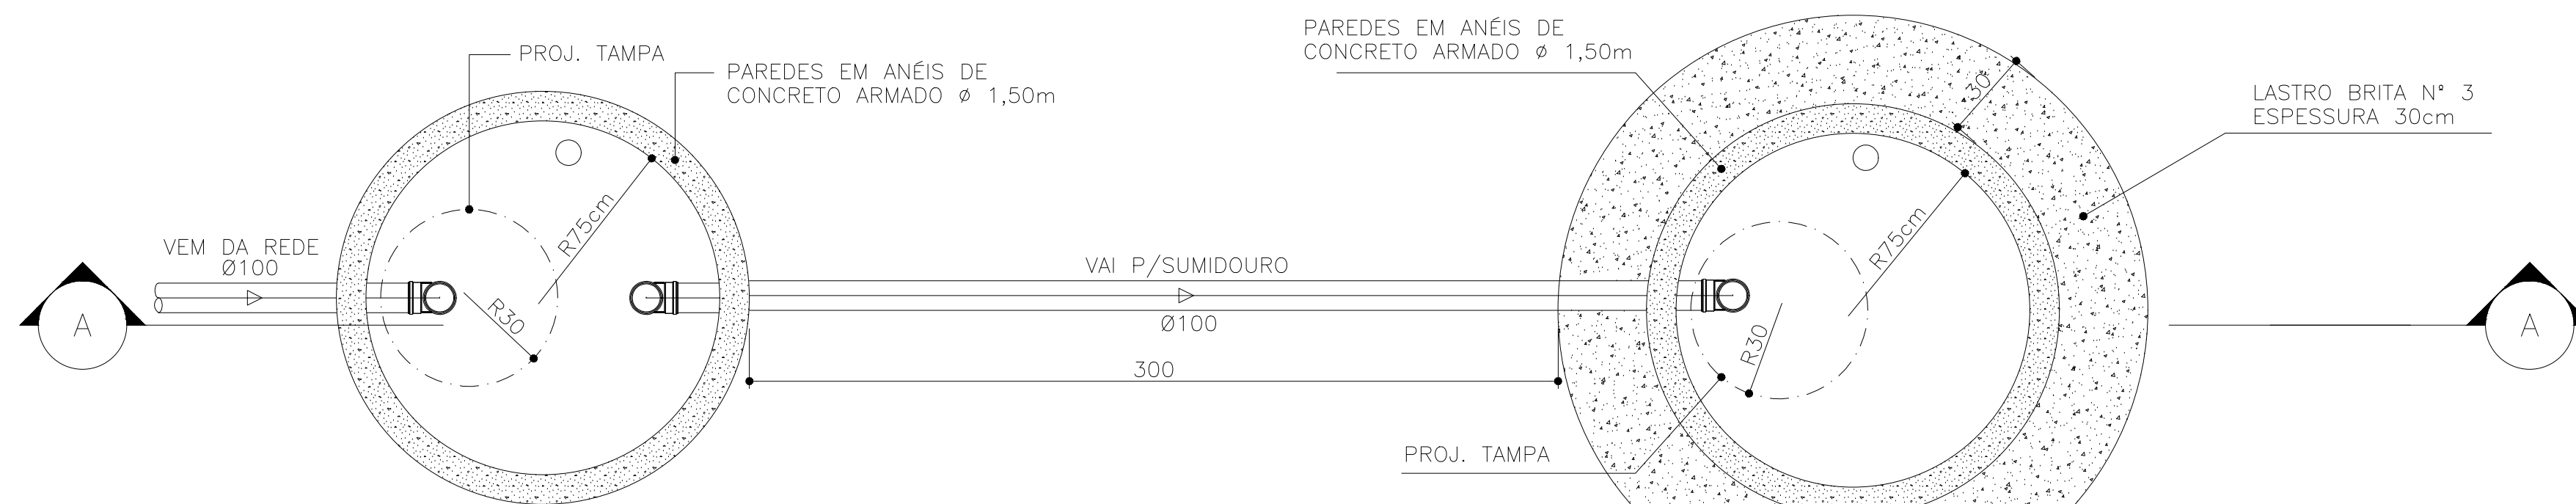

PLANTA BAIXA
FOSSA
ESCALA 1/25

PLANTA BAIXA
SUMIDOURO
ESCALA 1/25

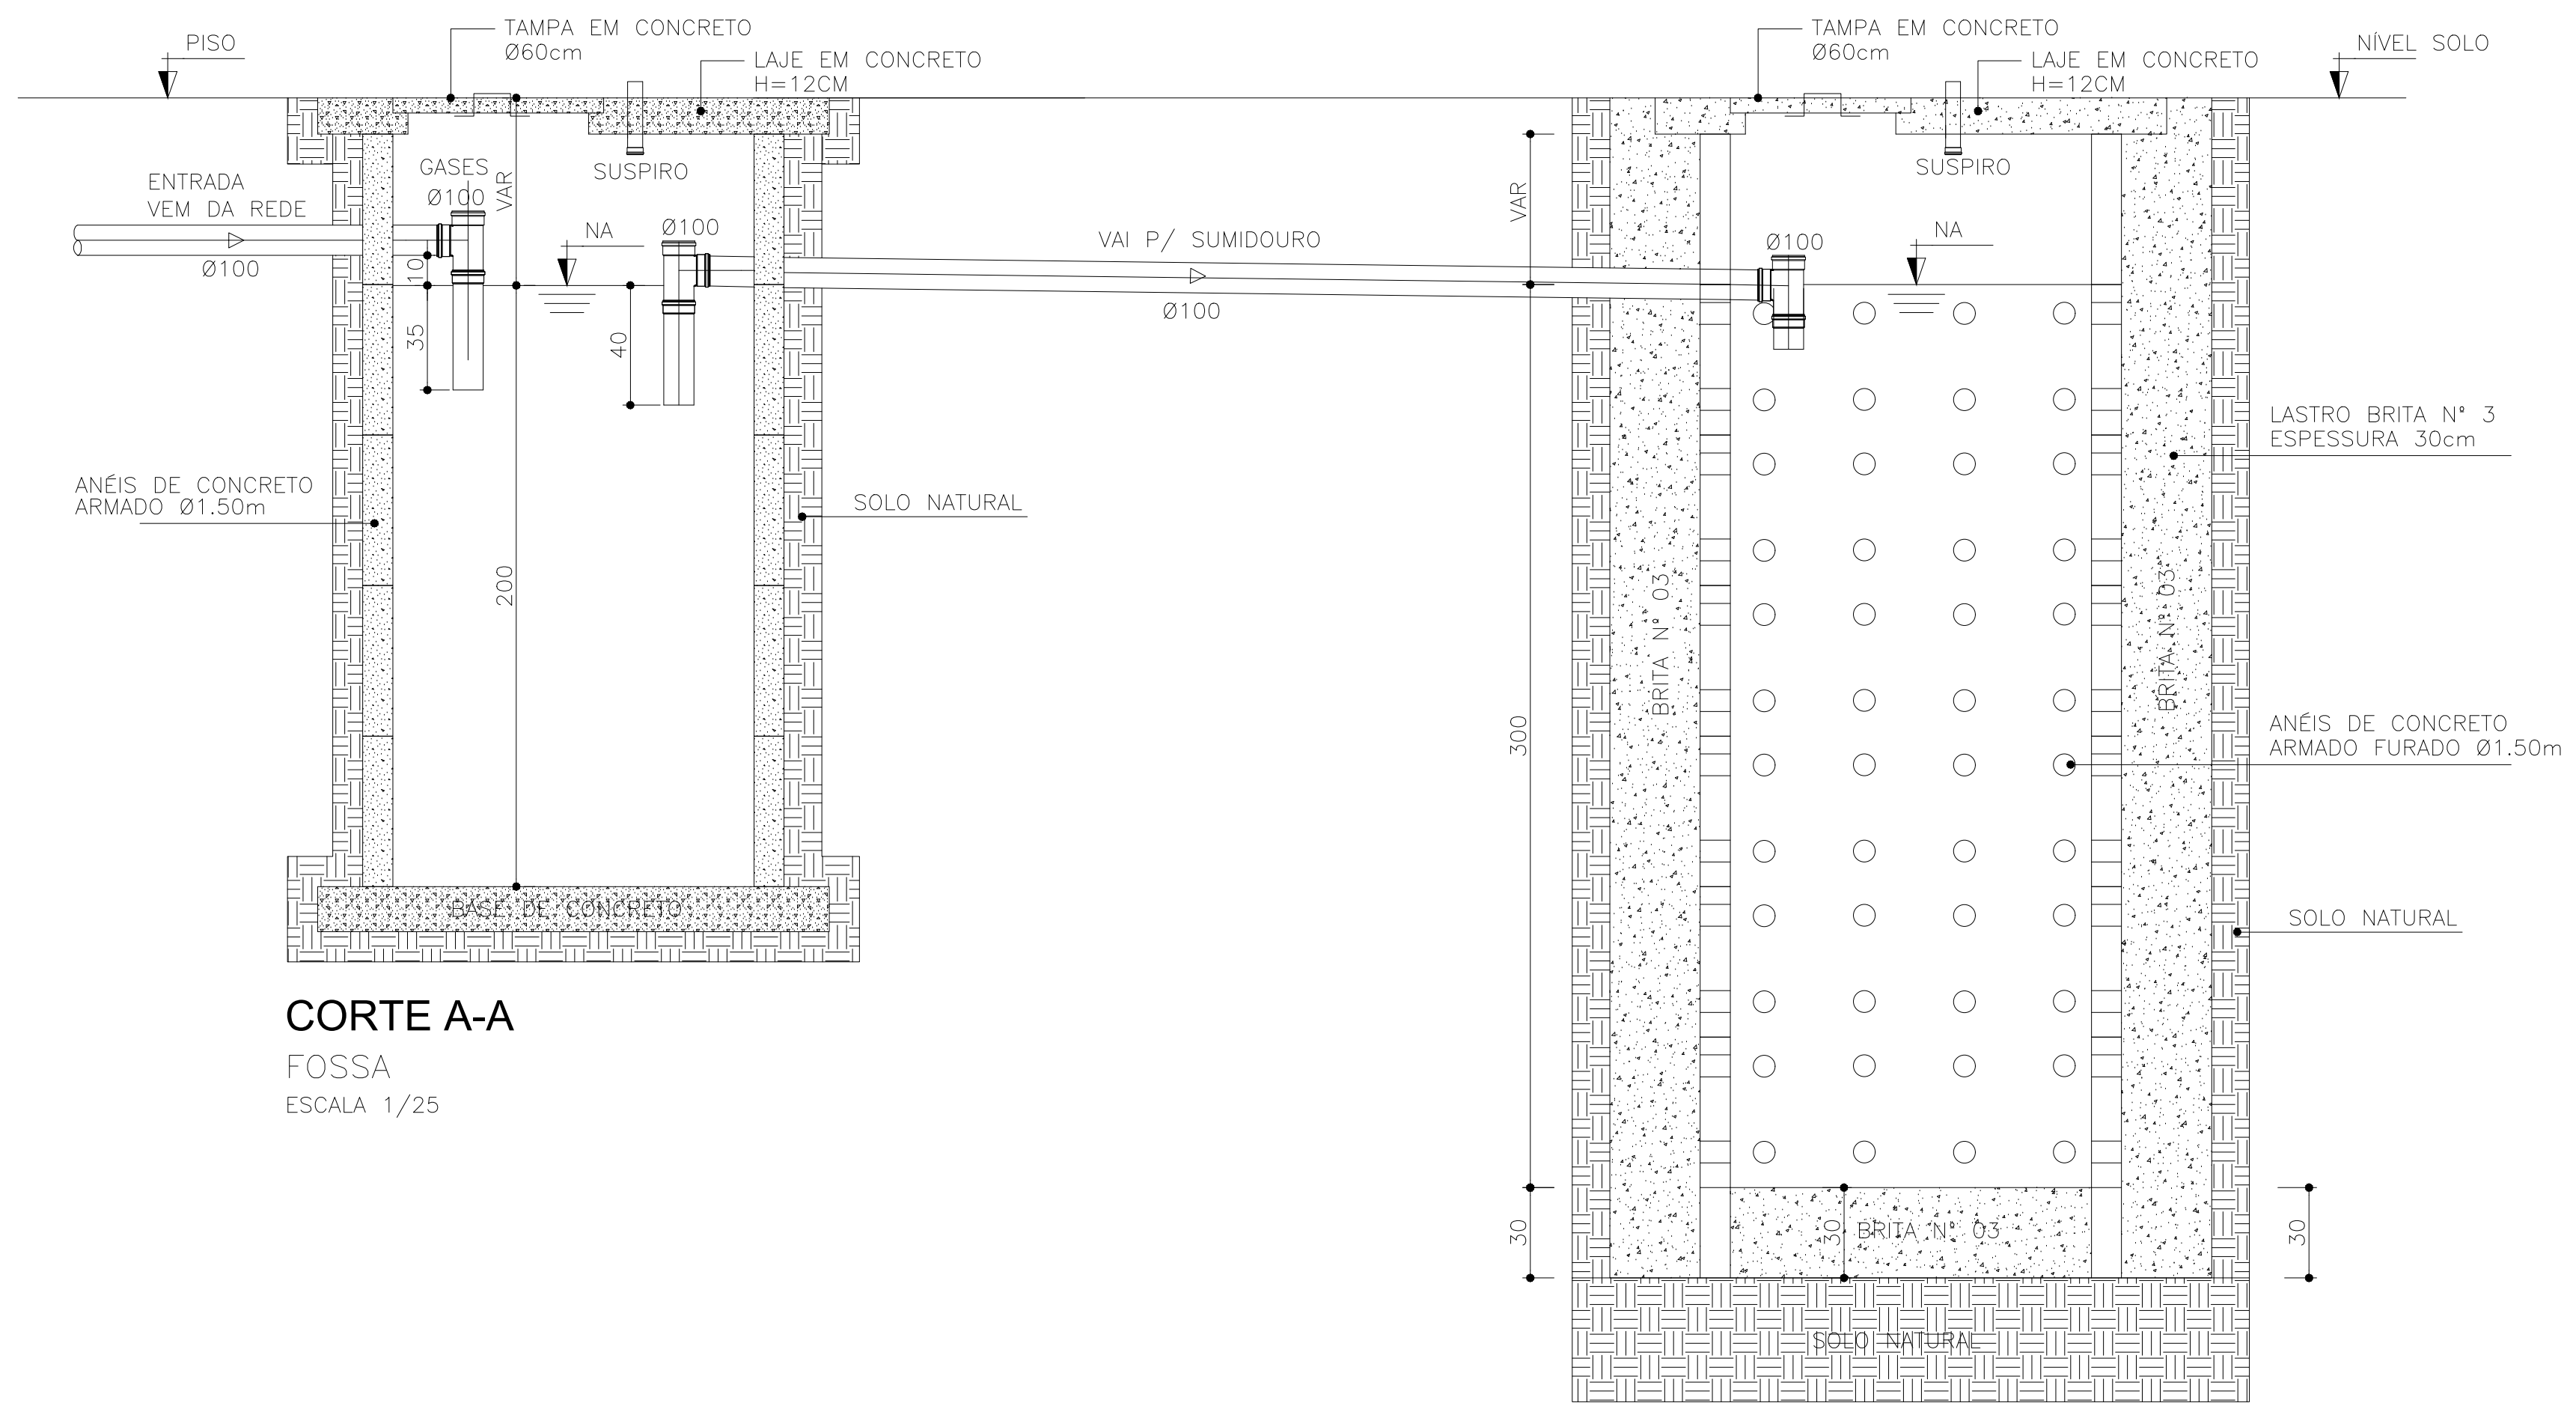

CORTE A-A
FOSSA
ESCALA 1/25

CORTE A-A
SUMIDOURO
ESCALA 1/25

CONSIDERAÇÕES

- ANTES DE EXECUTAR, CONFIRMAR MEDIDAS NO LOCAL;
- QUALQUER DÚVIDA, CONSULTAR O RESPONSÁVEL PELO PROJETO;
- FICA TERMINAMENTE PROIBIDA A REPRODUÇÃO DE QUALQUER NATUREZA DESTA PROJETO E SOMENTE PODERÁ SER EXECUTADO NO LOCAL DESCRITO ABAIXO;
- QUALQUER ALTERAÇÃO, DEVERÁ SER COMUNICADO AO ENGENHEIRO RESPONSÁVEL PELO PROJETO. CASO HAJA ALTERAÇÃO DE PROJETO SEM A PRÉVIA AUTORIZAÇÃO DO MESMO SERÁ DE INTEIRA RESPONSABILIDADE DO PROPRIETÁRIO E / OU DO RESPONSÁVEL TÉCNICO PELA EXECUÇÃO DA OBRA.

PREFEITURA DE ARAUÁ
PREFEITURA MUNICIPAL DE ARAUÁ - SE
Praça Getúlio Vargas, 63, Centro, Arauá
CNPJ: 13.095.260/0001-30
www.araua.se.gov.br | engenharia@araua.se.gov.br

CONSTRUÇÃO DO CENTRO DE REFERÊNCIA ESPECIALIZADO DE ASSISTÊNCIA SOCIAL - CREAS

PROPRIETÁRIO: PREFEITURA MUNICIPAL DE ARAUÁ - SE
ENDEREÇO: RUA CORONEL JOÃO TRINDADE, S/N, CENTRO
MUNICÍPIO - UF: ARAUÁ - SE

PREFEITO: JOSÉ RANULFO DOS SANTOS

AUTOR DO PROJETO:

RESP. TÉCNICO:

APROVAÇÕES	CREA
	RA - LICENÇA AMBIENTAL SIMPLIFICADA EMITIDA PELA ADEMA (ADMINISTRAÇÃO ESTADUAL DO MEIO AMBIENTE) DE SERGIPE; - LICENÇA SIMPLIFICADA Nº 09/2020, EMITIDA EM 06/01/2020; - A CONTRATADA DEVERÁ CONFECCIONAR E AFIXAR A PLACA ALUSIVA LICENÇA AMBIENTAL, EM LOCAL VISÍVEL E PRÓXIMO AO EMPREENDIMENTO, NAS DIMENSÕES DE 0,50m DE LARGURA POR 0,70m DE ALTURA, CONFORME MODELO E INSTRUÇÕES FORNECIDAS PELA ADEMA.

PROJETO DE ESGOTO

COORDENAÇÃO Setor de Engenharia da Secretaria Municipal de Obras de Arauá	DETALHE DA FOSSA e SUMIDOURO	FASE DO EMPREENDIMENTO <input checked="" type="checkbox"/> PLANEJAMENTO <input type="checkbox"/> IMPLANTAÇÃO <input type="checkbox"/> OPERAÇÃO
FORMATO A1	ESCALA 1 : 75 DATA EMISSÃO ABRIL / 2019	REVISÃO R-00 R-00 R-00
OBSERVAÇÕES: PROJETO PARA CONSTRUÇÃO DO CREAS. OBJETO DO CONTRATO DE REPASSE Nº 01080761-26 ENTRE A PREFEITURA DE ARAUÁ E O MINISTÉRIO DE DESENVOLVIMENTO SOCIAL.		FRANCHA 02/02