



BANCO 03 - PLANTA BAIXA
ESCALA: 1/50

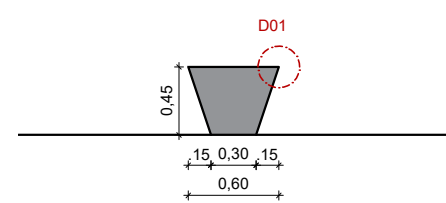


BANCO 03 - PERFIL AA
ESCALA: 1/50

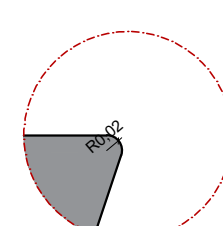

DETALHE 01
BANCO 03 - PERFIL AA
ARESTA BOLEADA
ESCALA: 1/10



BANCO 03 - VISTA 01
ESCALA: 1/50

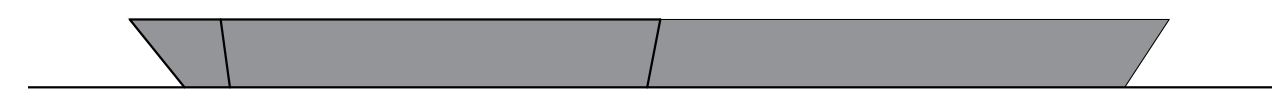

BANCO 03 - VISTA 02
ESCALA: 1/50



ESTADO DE SERGIPE
PREFEITURA MUNICIPAL DE CARIRA
SECRETARIA MUNICIPAL DOS SERVIÇOS E DAS OBRAS PÚBLICAS
SEMSOP



PREFEITURA
DE CARIRA
FUNDADA EM 1953

APROVAÇÕES:

PROJETO ARQUITETÔNICO

TEMA: REFORMA DA PRAÇA OLÍMPIO RABELO DE MORAIS	Nº DO PATRIMÔNIO:
PROPRIETÁRIO: PREFEITURA MUNICIPAL DE CARIRA	NOME DO PATRIMÔNIO PÚBLICO: PRAÇA OLÍMPIO RABELO DE MORAIS
SETOR: SECRETARIA DE OBRAS	
ENDEREÇO: PRAÇA OLÍMPIO RABELO DE MORAIS	
BAIRRO/POVOADO: CENTRO - CARIRA/SE	CEP: 49.550-000

ADMINISTRAÇÃO:
DIOGO MENEZES MACHADO
PREFEITO MUNICIPAL DE CARIRA

RESPONSÁVEL TÉCNICO:
VANESSA ALMEIDA CAVALCANTE
ARQUITETA E URBANISTA CAU/BR A183343-0

RESPONSÁVEL TÉCNICO:
LAÍS NASCIMENTO OLIVEIRA
ENGENHEIRA CIVIL CREA/SE 2717229140

CONTEÚDO: B03 (BANCO 03) : - PLANTA BAIXA; - PERFIL AA; - VISTA 01; - VISTA 02; - DETALHE 01	DESENHO: VANESSA ALMEIDA CAVALCANTE	DATA: 03/12/2021
	ESCALA: INDICADA	REVISÃO:
ÁREAS: PISO 3011,72m² PERMEÁVEL 513,95m² ESTACIONAMENTO 624,86m² TOTAL 4150,53m²	ESCRITURA:	PRANCHA: 08/08
	LIVRO:	
FOLHA:		
Prefeitura Municipal de Carira/SE - Praça Olímpio Rabelo de Moraes - nº 56 Bairro Centro - CEP: 49.550-000 - Fone (79) 98113-1664 - CNPJ: 13.099.882/0001-36 E-mail: secobras.pmcara@carira.se.gov.br		