

ESTADO DE SERGIPE  
PREFEITURA MUNICIPAL DE FEIRA NOVA  
GABINETE DO PREFEITO

PROJETO DE LEI Nº 505 /2018  
DE 20 DE AGOSTO DE 2018.

Autoriza o Poder Executivo Municipal de Feira Nova, Estado de Sergipe, a compra de 01 Tarefa de Terra no Povoado São Domingos, com o objetivo de Construir uma Quadra Poliesportiva, e dá outras providências.

**O PREFEITO MUNICIPAL DE FEIRA NOVA, ESTADO DE SERGIPE,  
NO USO DE SUAS ATRIBUIÇÕES LEGAIS:**

Faço saber que a Câmara Municipal de Vereadores aprovou e eu sanciono a seguinte Lei:

**Art. 1º** - Fica o poder Executivo Municipal, autorizado a comprar uma (01) Tarefa de Terra no Povoado São Domingos, de posse do Sr. Eliezer Borges dos Santos, portador de RG: 199.946 SSP-SE, CPF: 169.930.635-49, com as seguintes delimitações: Ao Norte - com o Eliezer Borges dos Santos, ao Sul – Estrada Vicinal de acesso ao Povoado Lagoa dos Porcos, Leste – Estrada Vicinal de acesso a Rodovia Estadual Eng. Jorge Neto e ao Oeste – com a Estrada Vicinal de acesso ao Município de Nossa Senhora da Glória, com uma área de 1.231, 82m<sup>2</sup> que tem como objetivo Construir uma Quadra Poliesportiva, e dá outras providências.


**Art. 2º** - Paragrafo Único – A aquisição deste terreno terá como principal que tem como objetivo Construir uma Quadra Poliesportiva, e dá outras providências.

**Art. 3º** - O pagamento do terreno será parcelado em 03 (três) vezes: 1ª parcela R\$: 10.000,00 (dez mil reais), 2ª parcela de R\$: 10.000,00 (dez mil reais) e a 3ª e ultima parcela de R\$: 5.000,00 (cinco mil reais), totalizando 25.000,00 (vinte e cinco mil reais).

**Art. 12º** - Esta Lei entra em vigor na data de sua publicação.




**Art. 13º** - Revogam-se as disposições em contrário.

GABINETE DO PREFEITO MUNICIPAL DE FEIRA NOVA,  
ESTADO DE SERGIPE, 20 DE AGOSTO DE 2018.

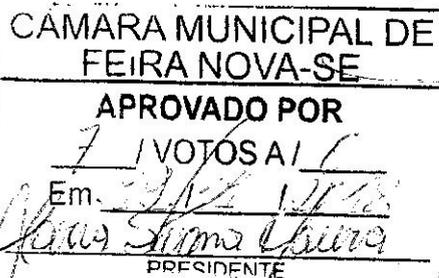

*José Carlos dos Santos*  
José Carlos dos Santos  
Prefeito Municipal

*José Erinaldo de França*  
José Erinaldo de França  
1º Secretário  
C. M. V de Feira Nova/SE

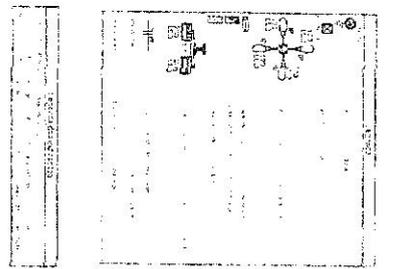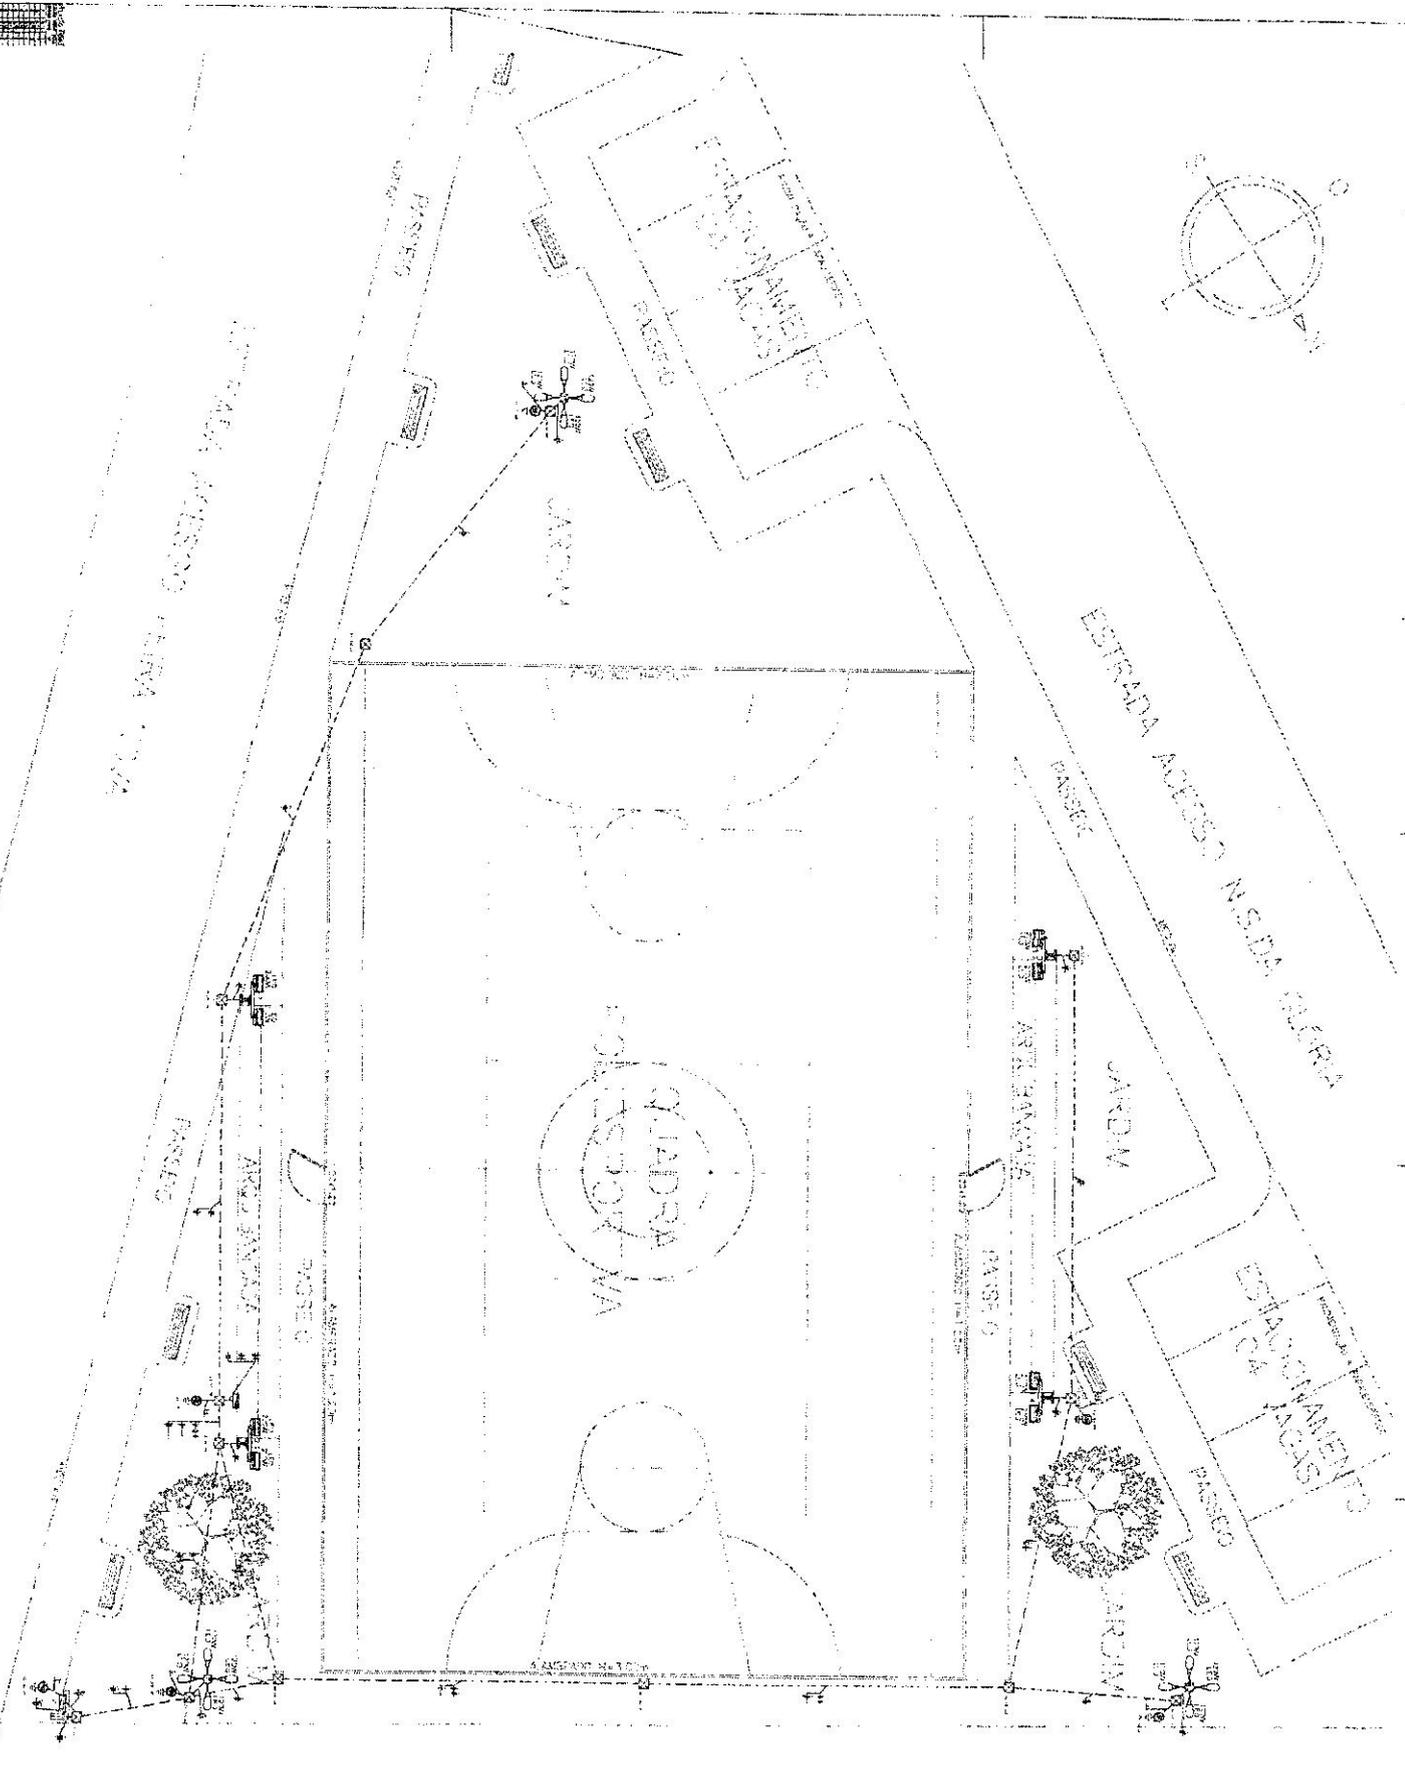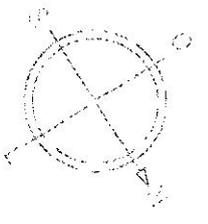

PROJETO DE ARQUITETURA

PROJETO DE ARQUITETURA

PROJETO DE ARQUITETURA