


PLANTA DE SITUAÇÃO

Escreva uma descrição para seu mapa

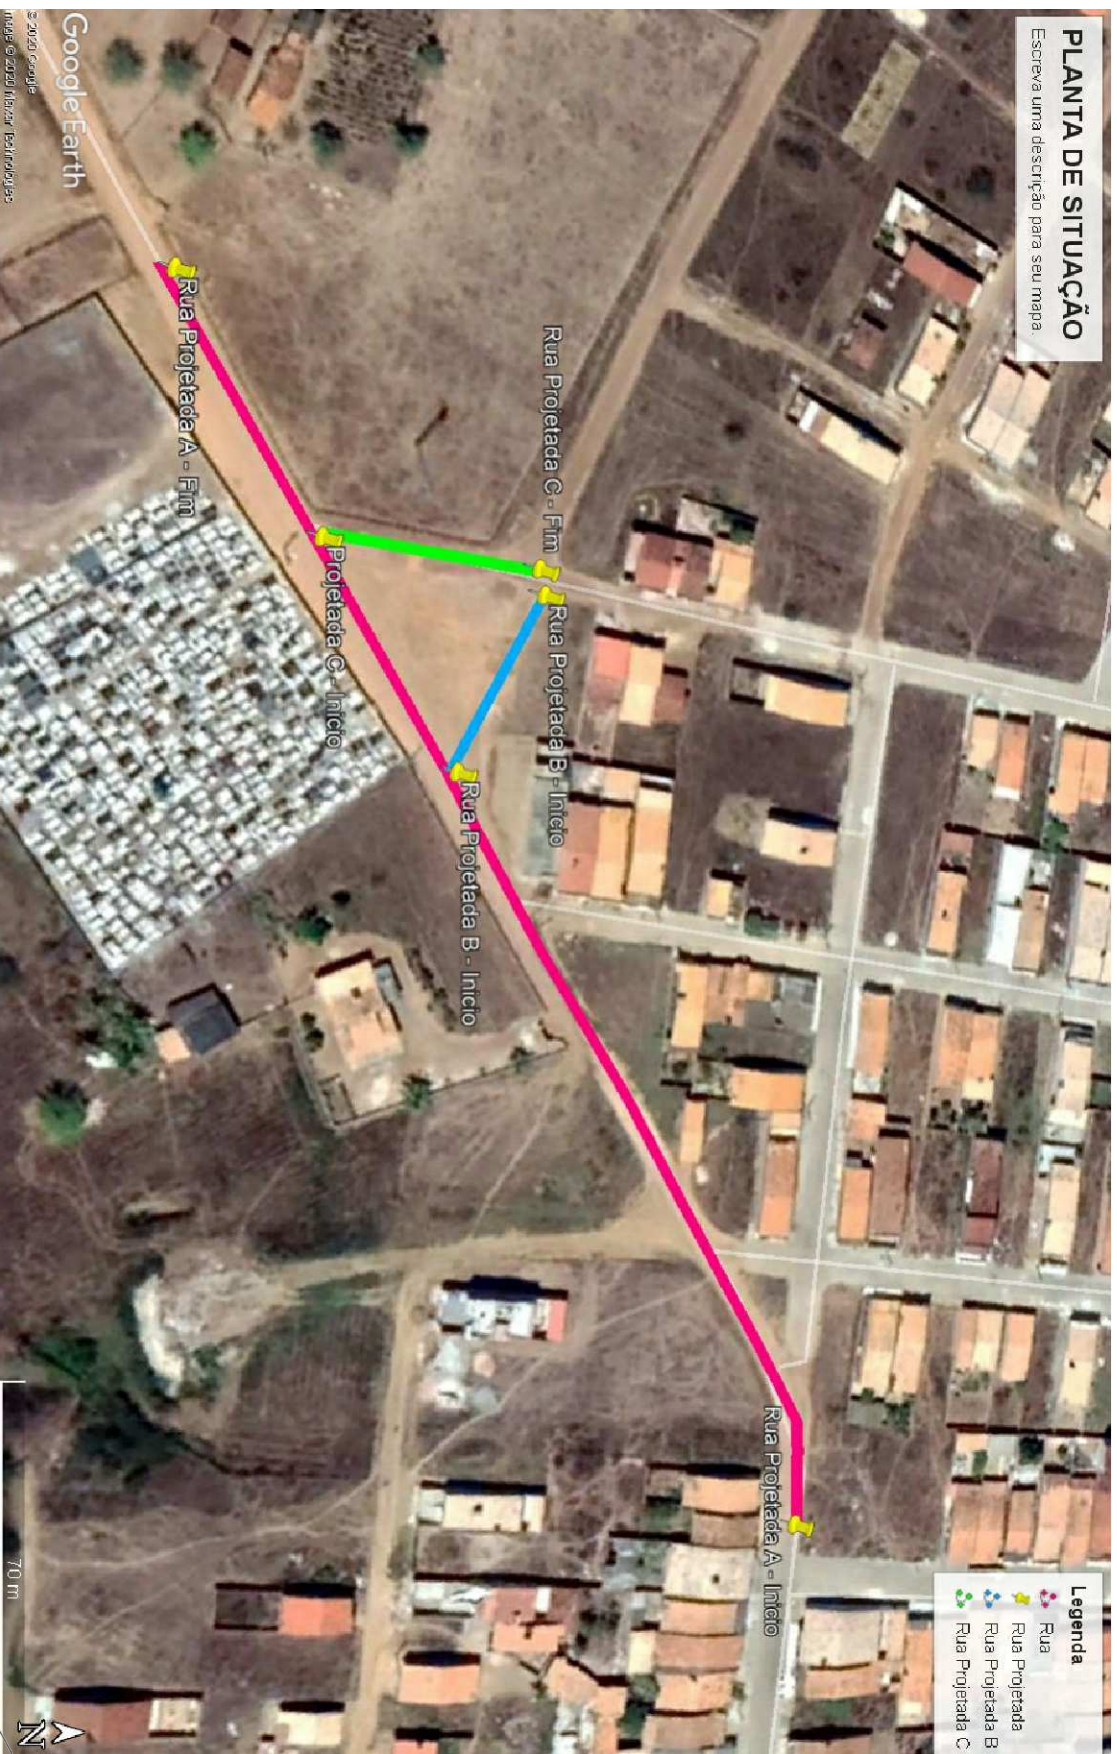

Agil Construções E Instalações Ltda
Rua Reginaldo Passos Pina, 441, Loja 01 - Inácio Barbosa

ARACAU-SE
CNPJ: 21.161.319/0001-79
CREA: 11545-2
E-mail: contato@agil.eng.br
FONE : (79) 98952.5315/98947.5134

TÍTULO:
PLANTA DE SITUAÇÃO

RESPONSÁVEL TÉCNICO: ALBERVAN J. SOUZA SANTANA

RNP 270893330-0

LOCAL:
NOSSA SENHORA APARECIDA - SE

ESCALA:
SEM ESCALA

DATA:
MARÇO/2020

CLIENTE:
REPETITURA MUNICIPAL DE NOSSA SENHORA APARECIDA - SE *Aracaju*

FOLHA: 01/01