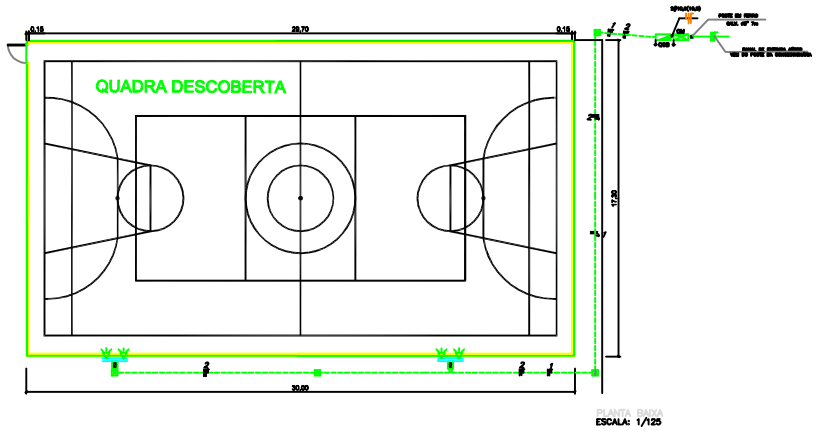

PLANTA BAIXA
ESCALA: 1/125

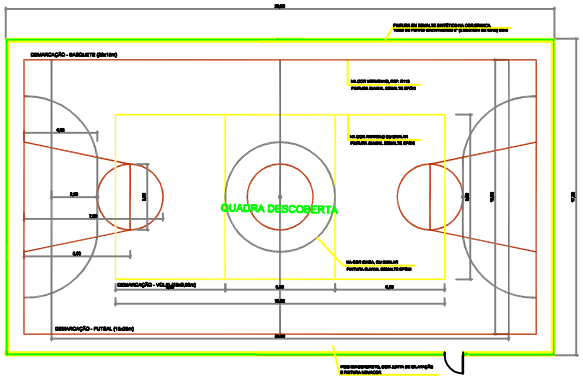

PLANTA BAIXA

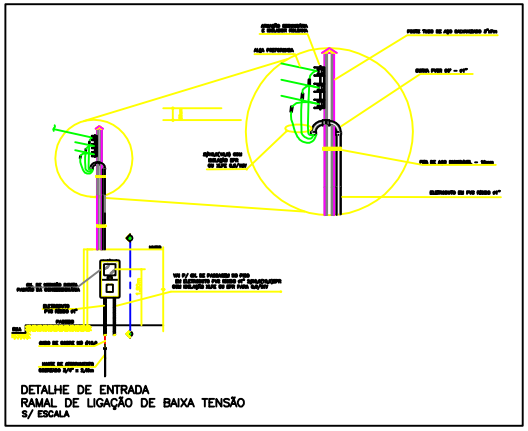

DETALHE DE ENTRADA
RAMAL DE LIGAÇÃO DE BAIXA TENSÃO
S/ ESCALA

QUADRO DE CARGAS

N	FASES		LÂMPADAS(W)		POTÊNCIA	COND.	DISJ.	OBSERVAÇÃO
CIRC.	R	S	150	400	(W)	(mm)²	(A)	
1			–	2	800	2#4,0T4,0	10–2P	ALIM. – C.1
2			–	2	800	2#4,0T4,0	10–2P	ALIM. – C.2
TOTAL					1.600	2#10,0(10,0)T10,0	20–2P	ALIM. – QGB

DIAGRAMA UNIFILAR GERAL

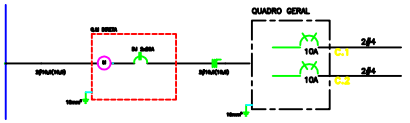

DETALHE DE POSTE COM PROJETORES

SEM ESCALA

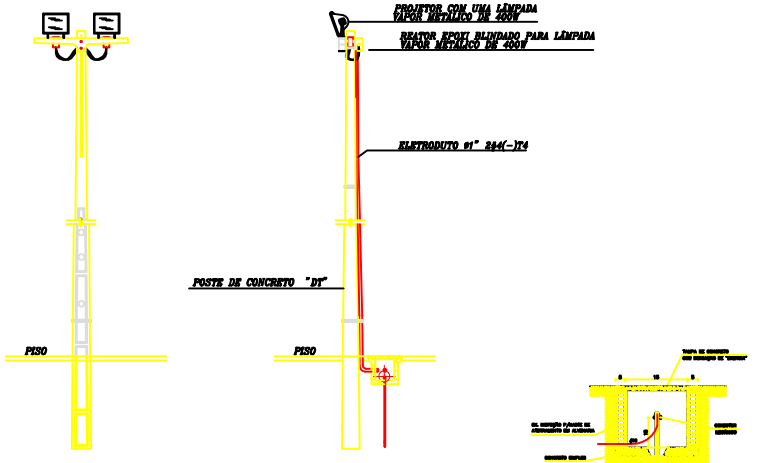

CX. DE INSPEÇÃO DA MALHA DE TERRA
SEM ESCALA

SIMBOLOGIA

- FIOS NEUTRO, FASE, RETORNO E TERRA
- ELETRODUTO EMBUTIDO NO PISO
- POSTE DT 11/300 COM CRUZETA EM CONCRETO E COM 2 PROJETORES REEME REF. MA-326 COM LAMPADA DE VAPOR METÁLICO DE 400W)
- DISJUNTOR BIPOLAR
- DISJUNTOR TRIPOLAR
- QUADRO DE MEDIÇÃO
- QUADRO DE DISTRIBUIÇÃO
- CAIXA DE PASSAGEM EM ALVENARIA DIM 30x30x30cm (MEDIDAS INTERNAS)

GILMAR SOARES SANTANA JULHO/2020 2700188187

TIPO DE PROJETO
QUADRA POLIESPORTIVA
POVOADO ALEGRIA – NOSSA SENHORA APARECIDA/SE

JULHO/2020	PROJETO ELÉTRICO	Nº 01	
1/100	PLANTA		01/01