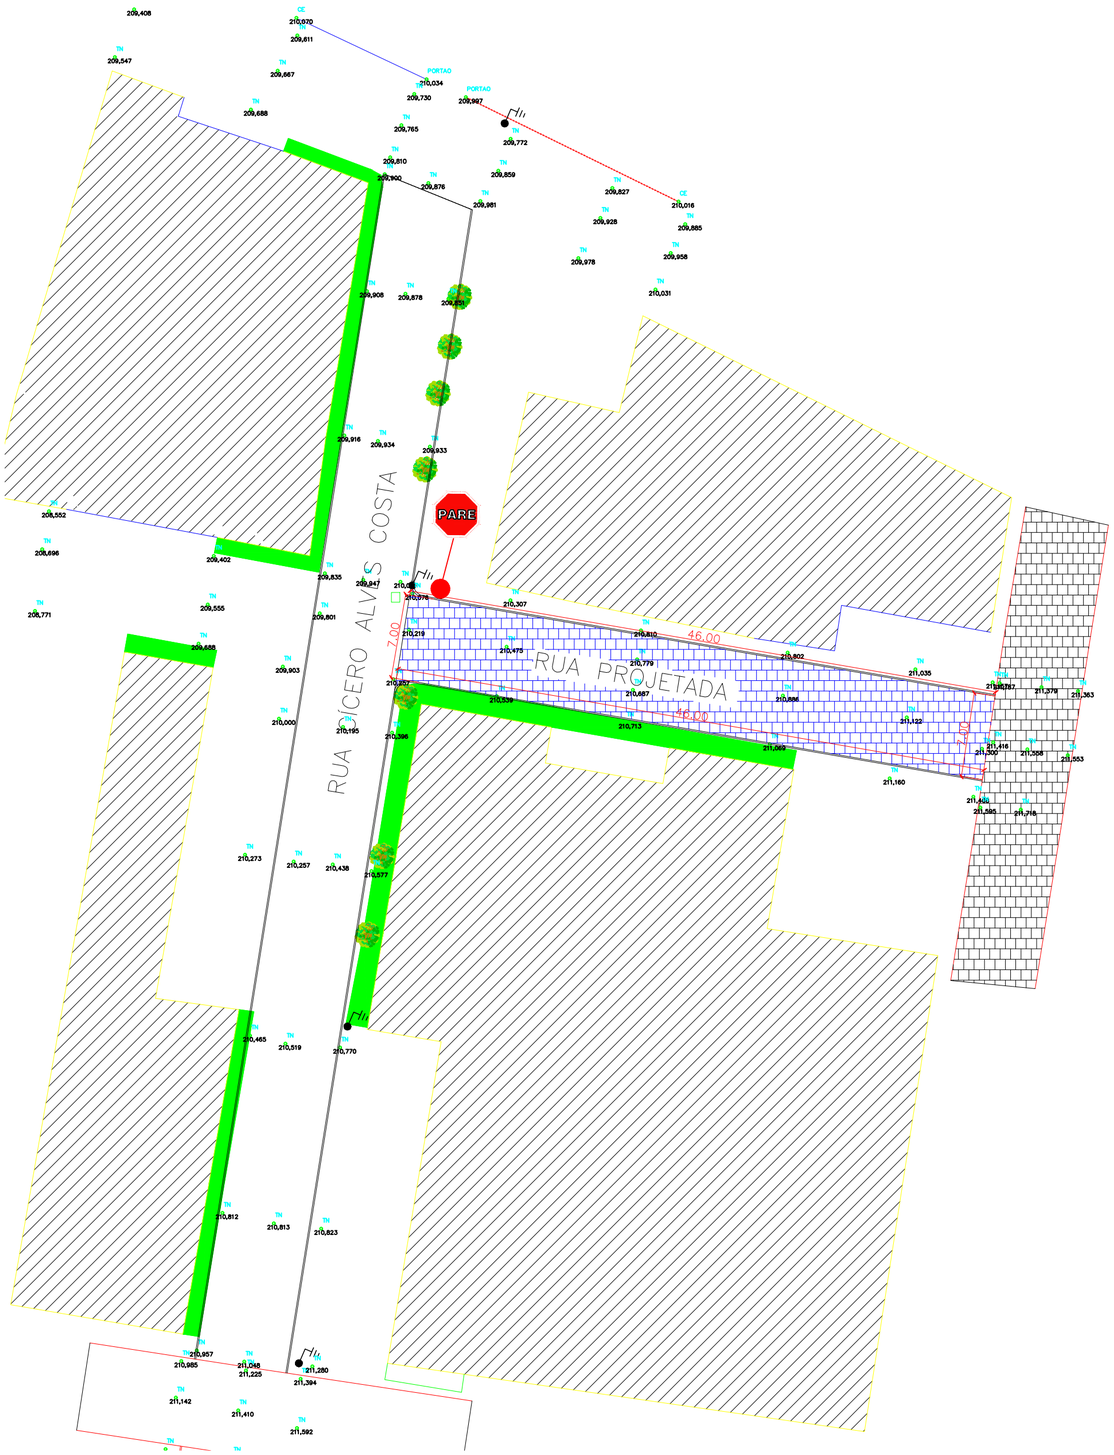

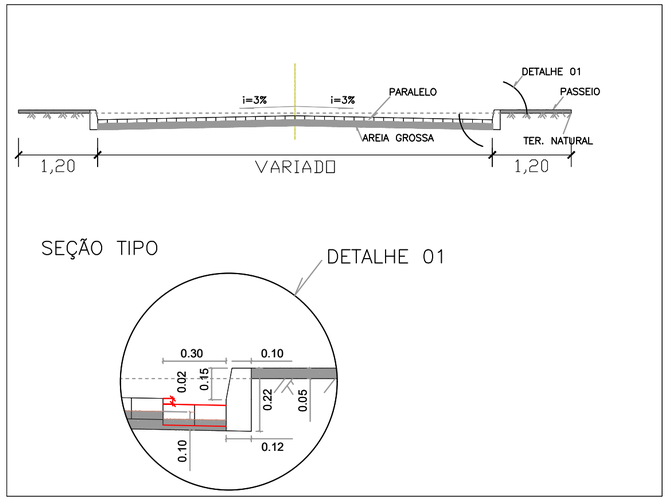

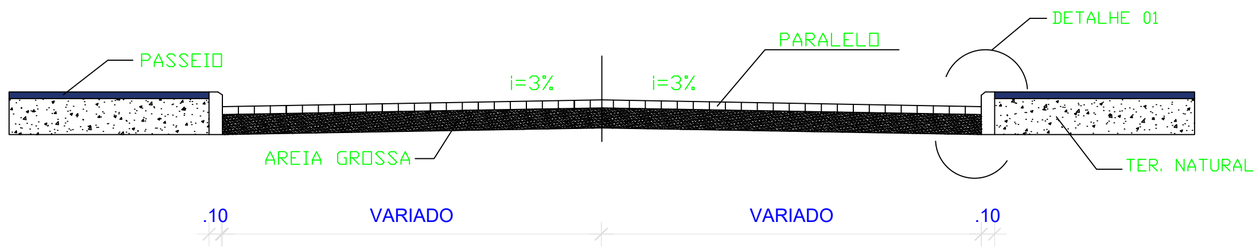

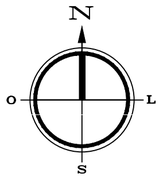

ANOTAÇÕES GERAIS

1 - OS TRECHOS NA COR AZUL, SÃO TRECHOS PARA EXECUTAR;

2 - OS TRECHOS NA COR CINZA, SÃO TRECHOS JA PAVIMENTADOS;

3 - A ÁGUA PLUVIAL É DESCARTADA DE FORMA SUPERFICIAL;

4 - O ESGOTO RESIDENCIAL É DESCARTADO NO SISTEMA DE ESGOTO PÚBLICO;

COORDENADAS GEOFRÁFICAS

1 - TRECHO A
INÍCIO - 10°23'40.4"S 37°27'21.9"W
FINAL - 10°23'40.1"S 37°27'23,5"W

QUADRO DE ÁREAS	
ÁREA DO PAVIMENTO EM PARALELEPIPEDO À COSNTRUIR TRECHO A	322,00 m²

REVISÃO	DESCRIÇÃO	DATA	SOLICITANTE

QUADRO DE REVISÕES

CRISTHIANE FEITOSA DE BARROS:69303045572

Assinado de forma digital por CRISTHIANE FEITOSA DE BARROS:69303045572
Dados: 2023.08.23 15:03:57 -03'00'

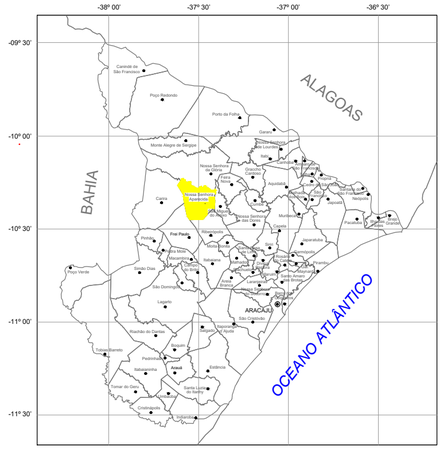

PREFEITURA MUNICIPAL
DE
NOSSA SENHORA APARECIDA

PREFEITURA DE NOSSA SENHORA APARECIDA
Governar para todos

RESPONSÁVEL TÉCNICO: Cristhiane Feitosa de Barros
Engenheira Civil — CREA: 270895287-0

PROJETO DE DE PAVIMENTAÇÃO
RUAS DA SEDE DO MUNICÍPIO

01/01

Planta Baixa

ESCALA: 1/3000 ARQUIVO: PROJETO INICIAL.DWG
DESENHO: INICIAL 17/08/2023