



IGREJA

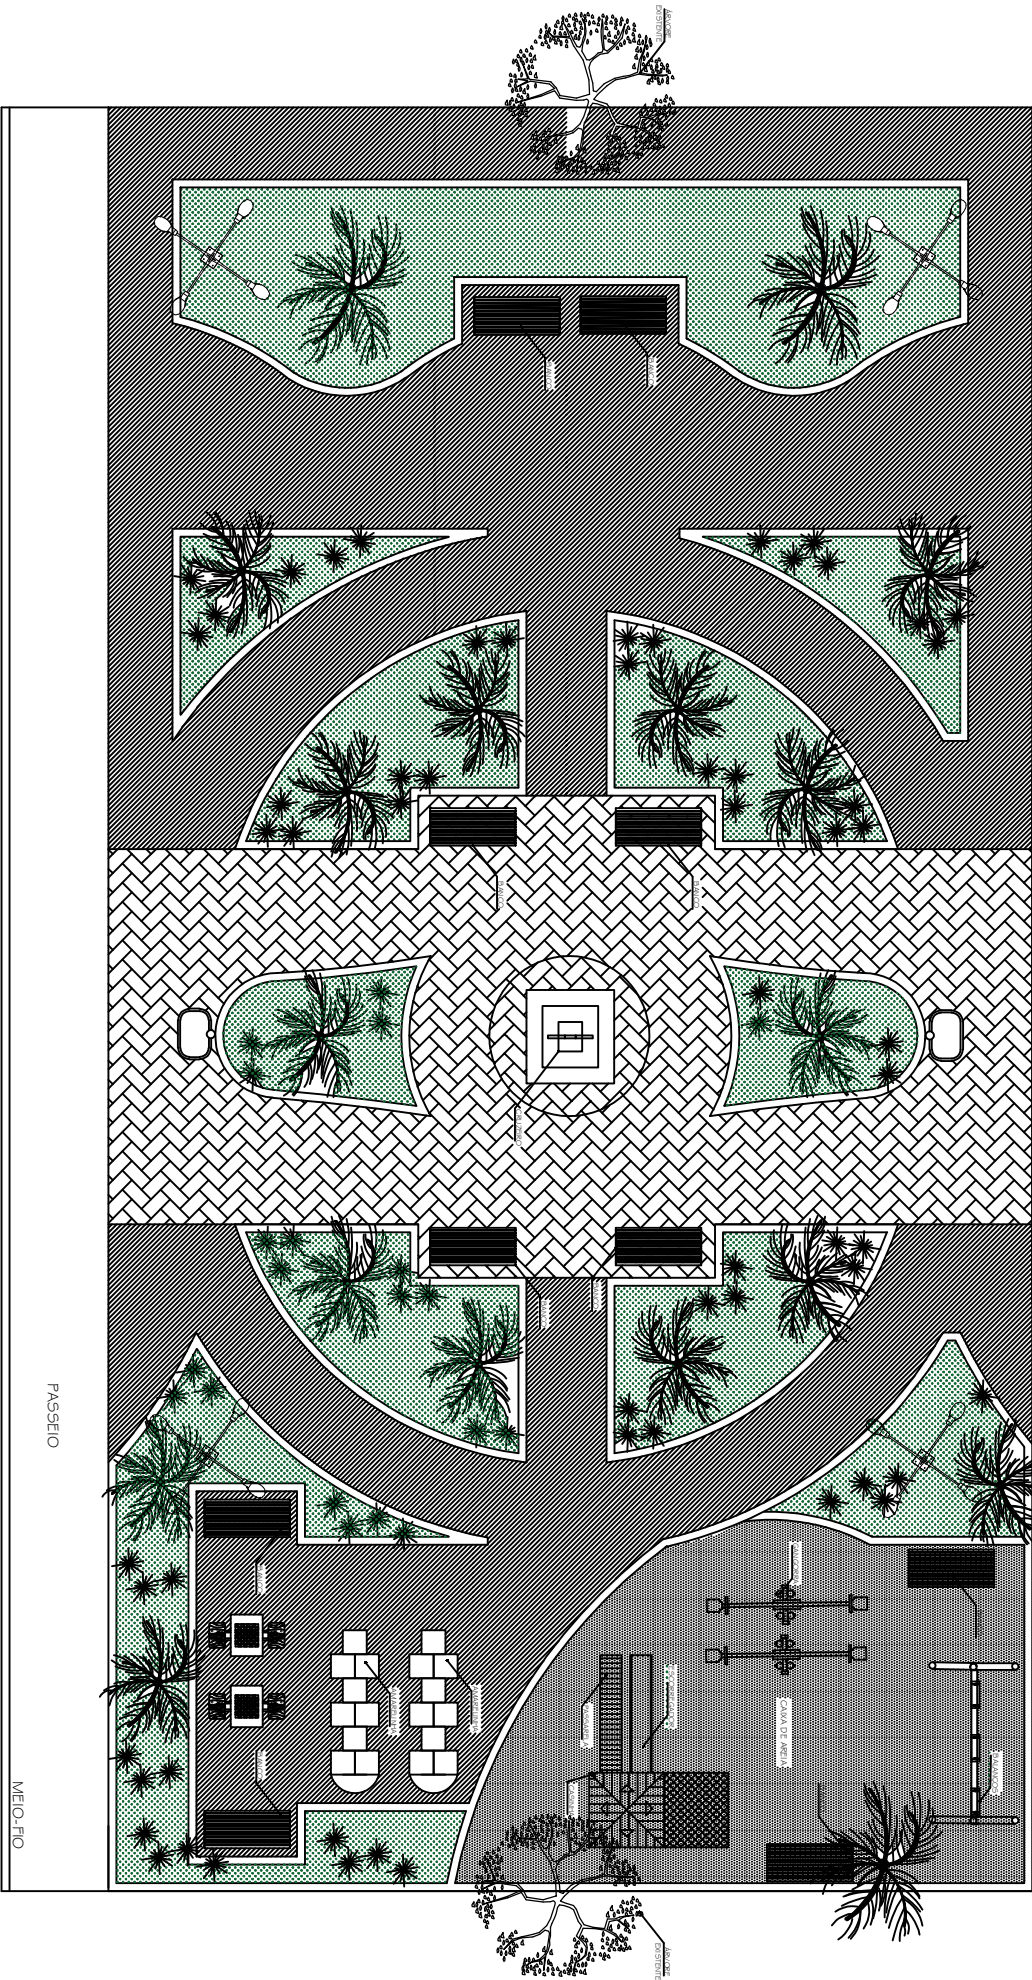

LAYOUT PRAÇA DO CRURI
1/50

LEGENDA:

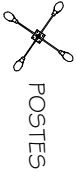

POSTES
LIXEIRA



CONCRETO DESEMPOLADO
INTERTRAVADO NATURAL
INTERTRAVADO COLORIDO
AREIA LAVADA

PROFESSOR RESPONSÁVEL: **ARG. ANA DE GISSA MARTINS ALBUQUERQUE**
 C.O.U.: 478703-0

PROFESSOR RESPONSÁVEL: **LUIS FERREIRA SILVA FERREIRA**
 CREA/SE: 271847728-1

PREFEIRA MUNICIPAL DE PIAUÍ

PROJETO URBANÍSTICO PRAÇA DA IGREJA DO CRURI
 PROJETO CRURI PIAUÍ/BA/SE

03/04

CONTEÚDO: LAYOUT
 ESCALA: 1/50
 DATA: 03/04