



Vista Frontal

Escala 1:75

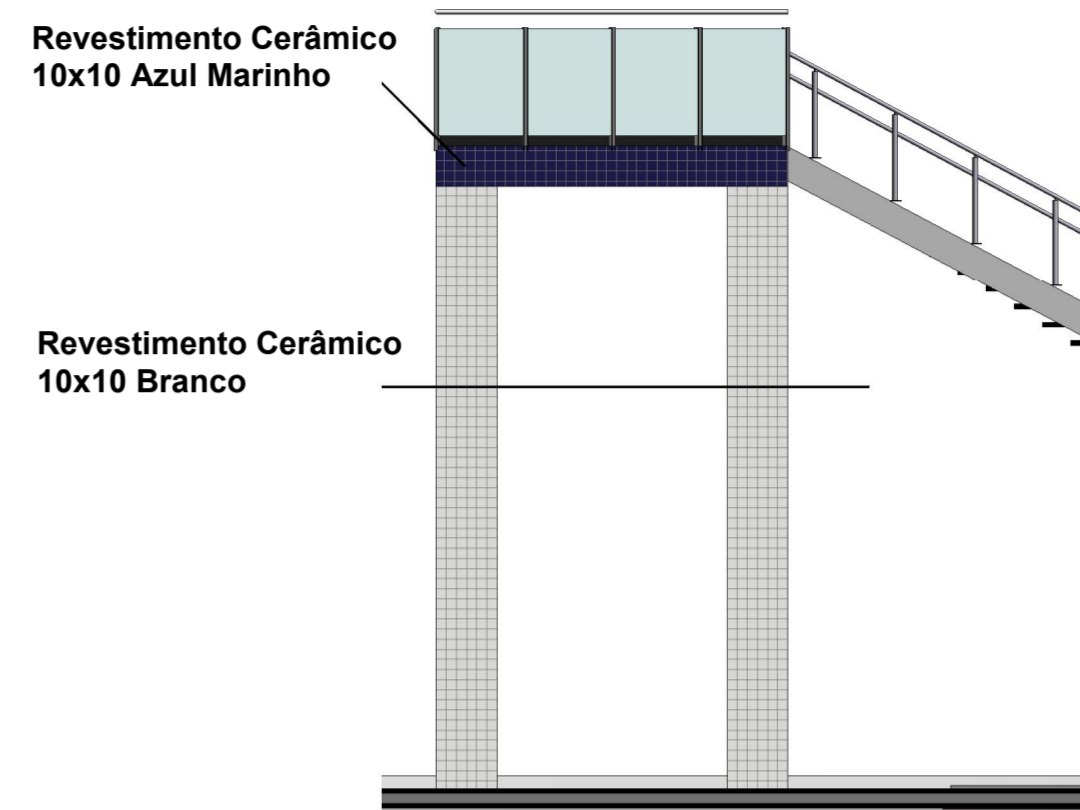


Vista Lateral 01

Escala 1:75

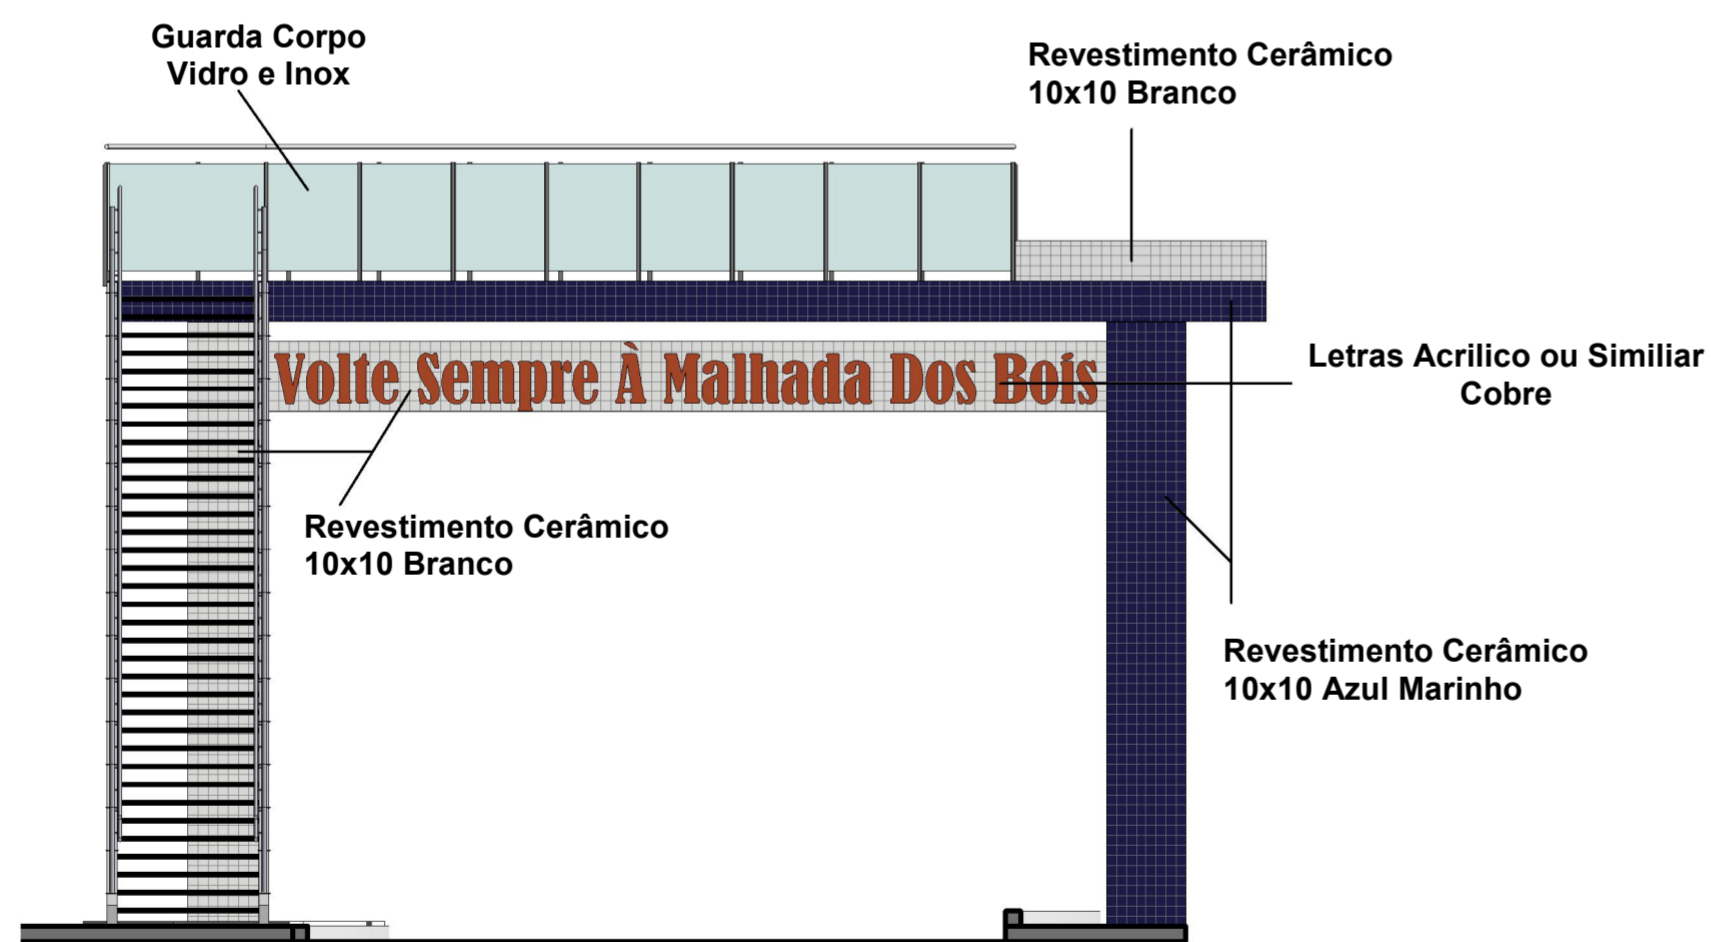

Vista Posterior

Escala 1:75

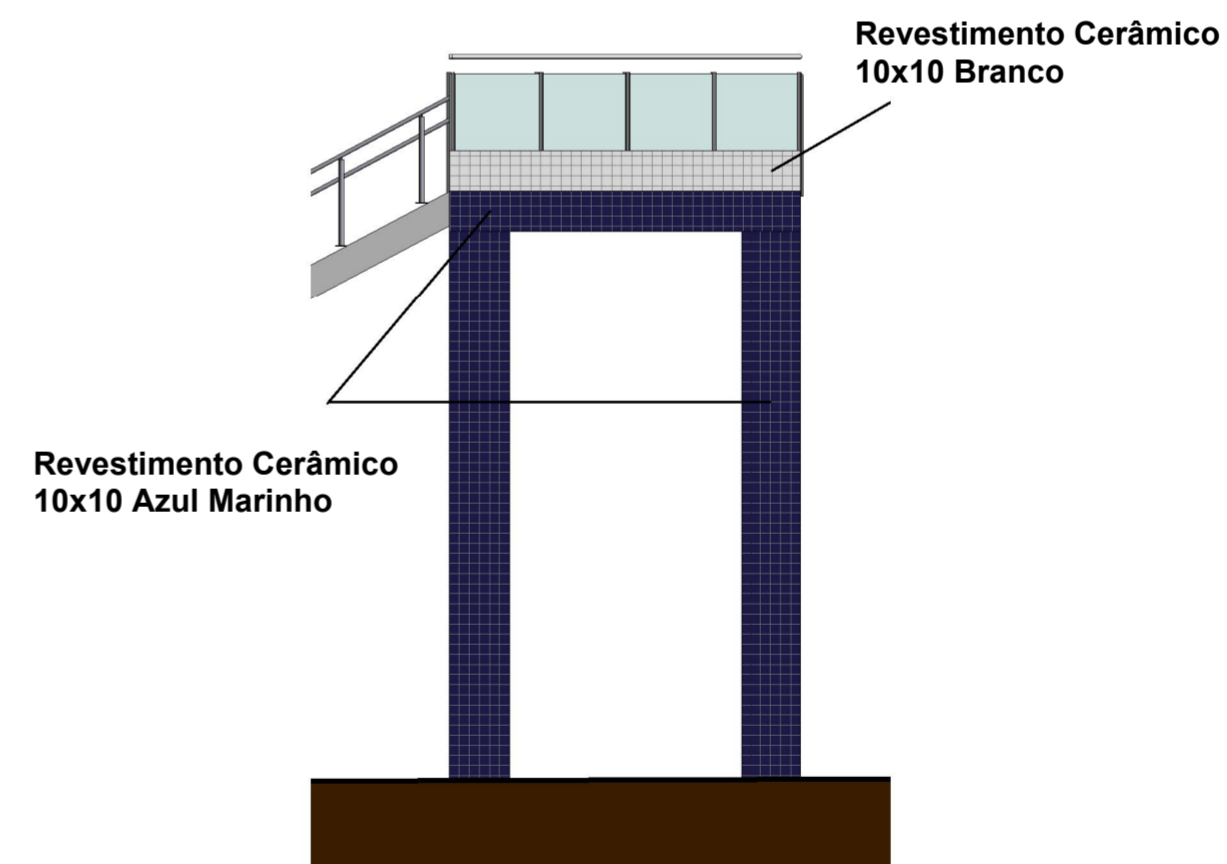

Vista Lateral 02

Escala 1:75

Obs:

- Seguir as medidas indicadas mas poderá sofrer pequenas alterações de acordo com o material comprado.

PROJETO ARQUITETÔNICO

VISTAS DETALHADAS

PREFEITURA DE MALHADA DOS BOIS

CNPJ: 13.115.993/0001-99

RESPONSÁVEL:

DESENHO:

EMILY RENATA F BARBOSA

CAU nº :

ESCALA:

1/75

Fachadas do Pórtico