


Detalhamento Circulação

Escala 1:125

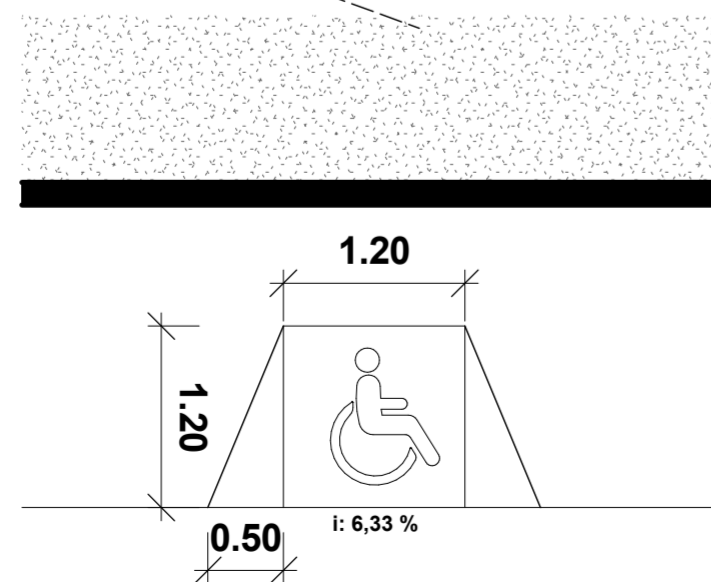

Detalhamento Rampa

Escala 1:50

Emily Rinate F. Barbosa

Assinatura Responsavel Técnico

CAU nº A245479-3

LOCAL: Estrada Interliga com Povoado Papel de Santo Antônio	
PROJETO: PROJETO ARQUITETONICO - CEMITÉRIO MUNICIPAL	
RESPONSÁVEL TÉCNICO: EMILY R F BARBOSA CAU nº A245479-3	PROPRIETÁRIO Prefeitura Malhada dos Bois CNPJ: 13.115.993/0001-99
ESCALA: Como indicado	ASSUNTO: DETALHAMENTO CIRCULAÇÃO

