


Planta Implantação

Escala 1:250

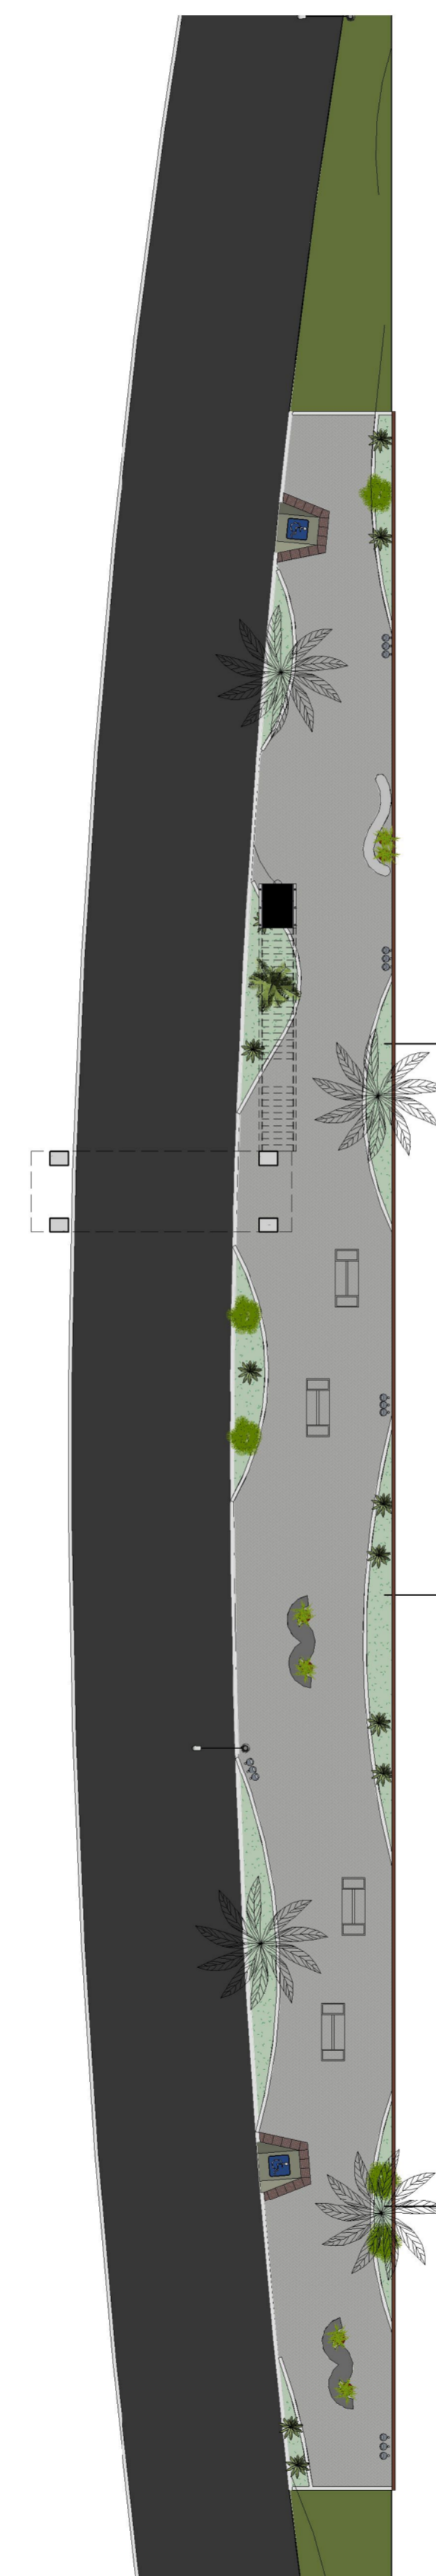

Implantação Humanizada

Escala 1:250

VISTA 3D



TABELA DE ÁREAS

Área do Terreno	684.25 m ²
Área Construída	490.22 m ²

PREFEITURA DE MALHADA DOS BOIS
CNPJ: 13.115.993/0001-99

PROJETO ARQUITETÔNICO		IMPLANTAÇÃO-CORTE	
DESENHO:	EMILY RENATA F BARBOSA	ESCALA:	1/250
RESPONSÁVEL:	CAU nº :		
LOCAL:	PÓRTICO E PRAÇA MALHADA		