


Corte AA

Escala 1:125

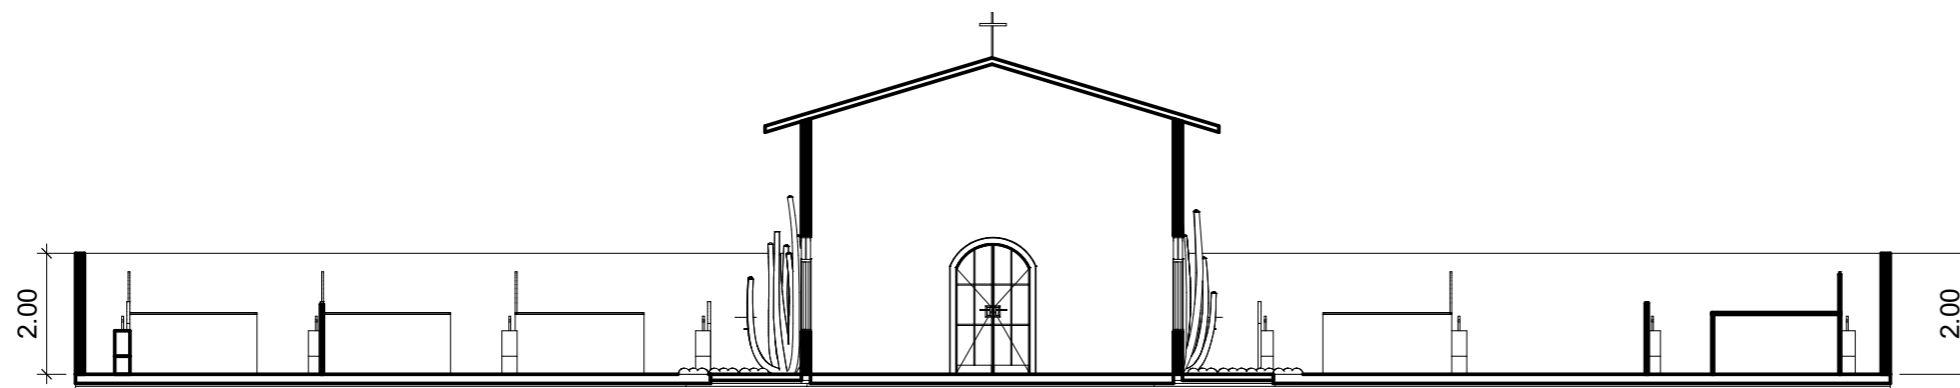


Corte BB

Escala 1:125

Emily R F Barbosa

Assinatura Responsavel Técnico

CAU nº A245479-3

LOCAL:		Estrada Interliga com Povoado Papel de Santo Antônio
PROJETO:		
PROJETO ARQUITETONICO - CEMITÉRIO MUNICIPAL		
RESPONSÁVEL TÉCNICO:	PROPRIETÁRIO	
EMILY R F BARBOSA CAU nº A245479-3	Prefeitura Malhada dos Bois CNPJ: 13.115.993/0001-99	
ESCALA:	ASSUNTO:	
1 : 125	CORTES IMPLANTAÇÃO	