



Corte AA

Escala 1:250

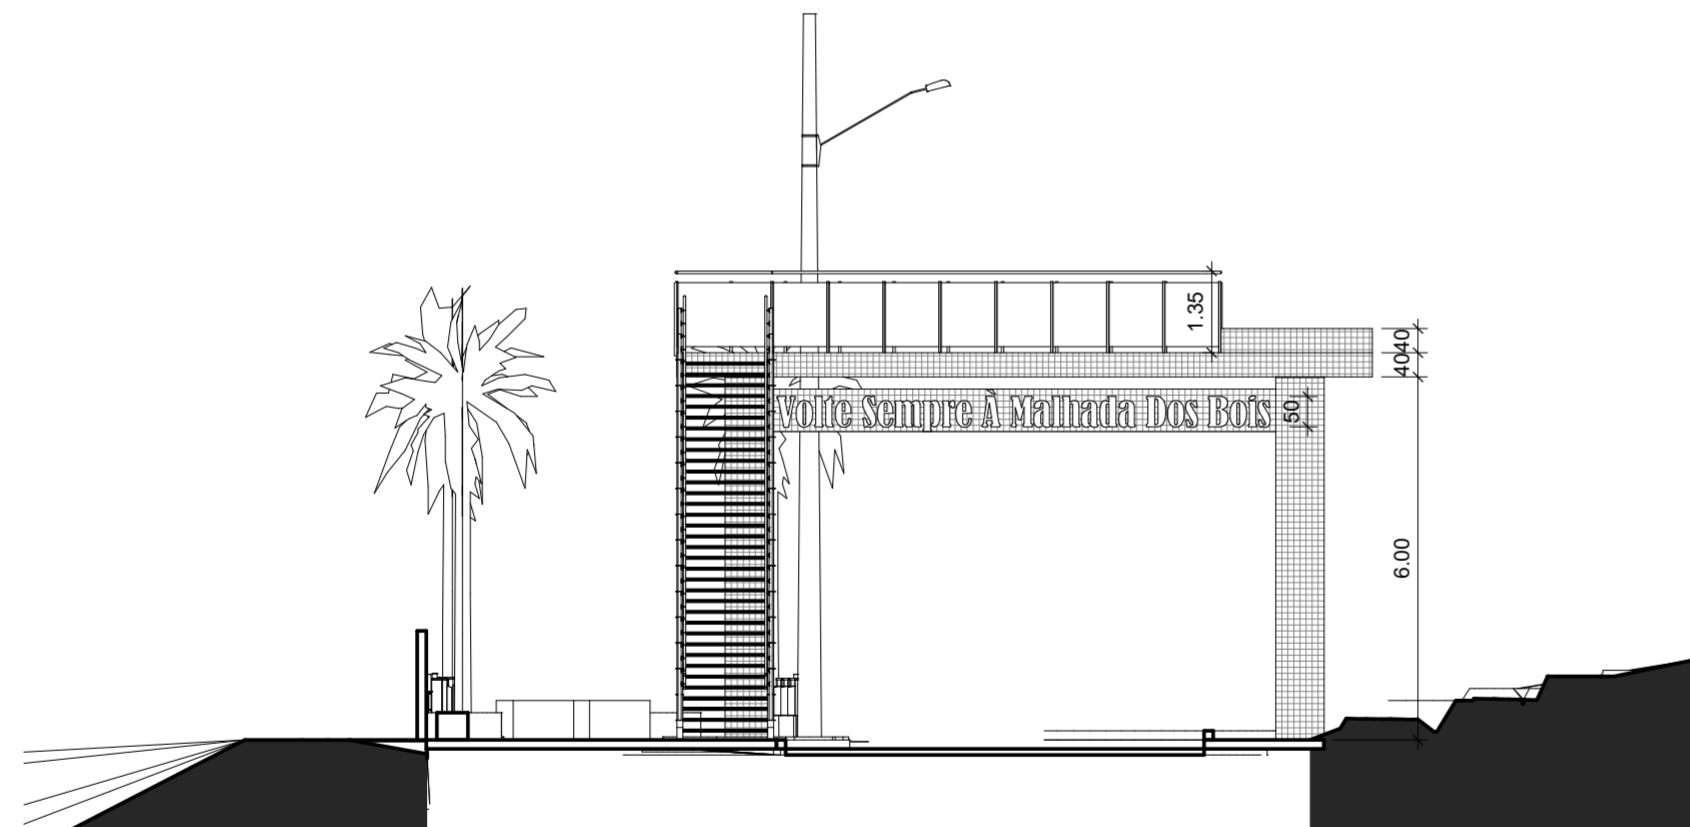

Corte BB


Escala 1:125

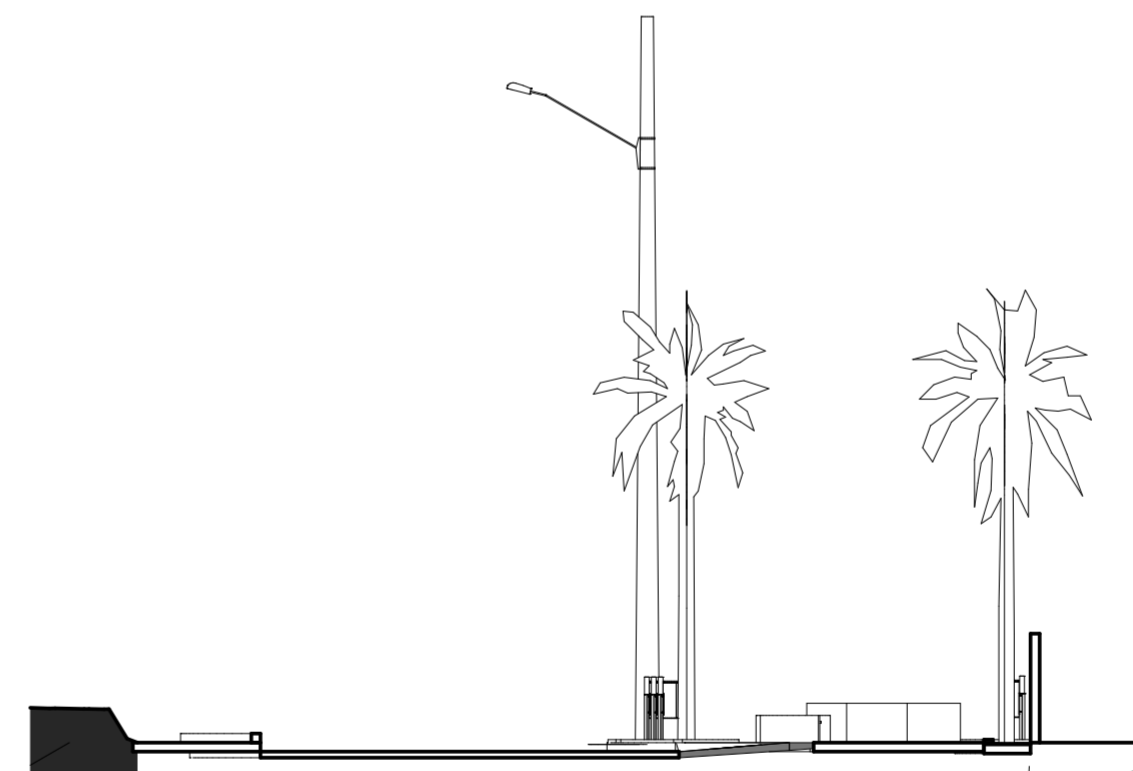

Corte AA

Escala 1:125

Esquema dos Cortes

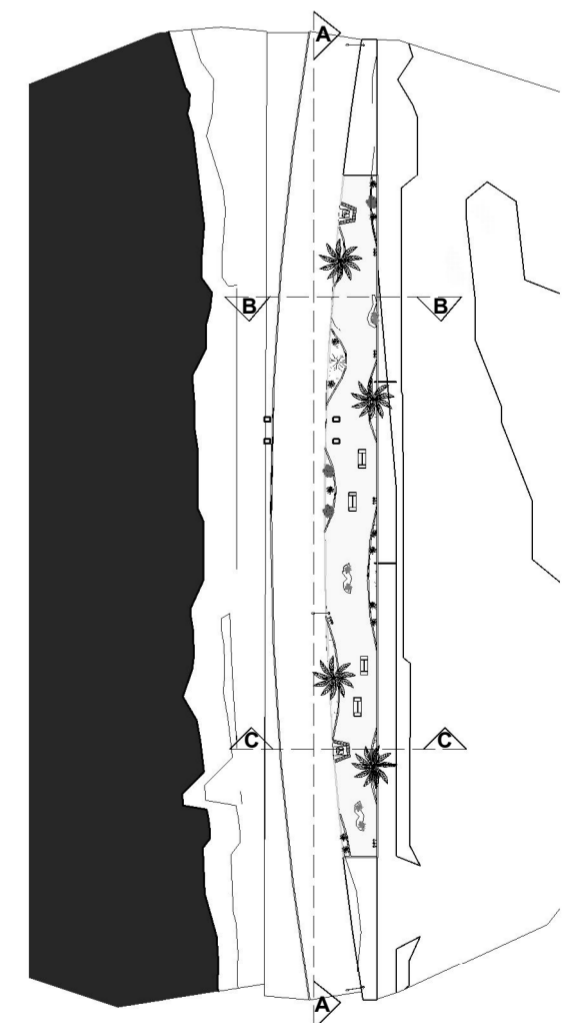

Obs:

PROJETO ARQUITETÔNICO

CORTES

PREFEITURA DE MALHADA DOS BOIS

CNPJ: 13.115.993/0001-99

DESENHO:

EMILY RENATA F BARBOSA

ESCALA:

1/250-125

CORTE GERAL

RESPONSÁVEL:

CAU nº :