


Det. Praça 01

Escala 1:100

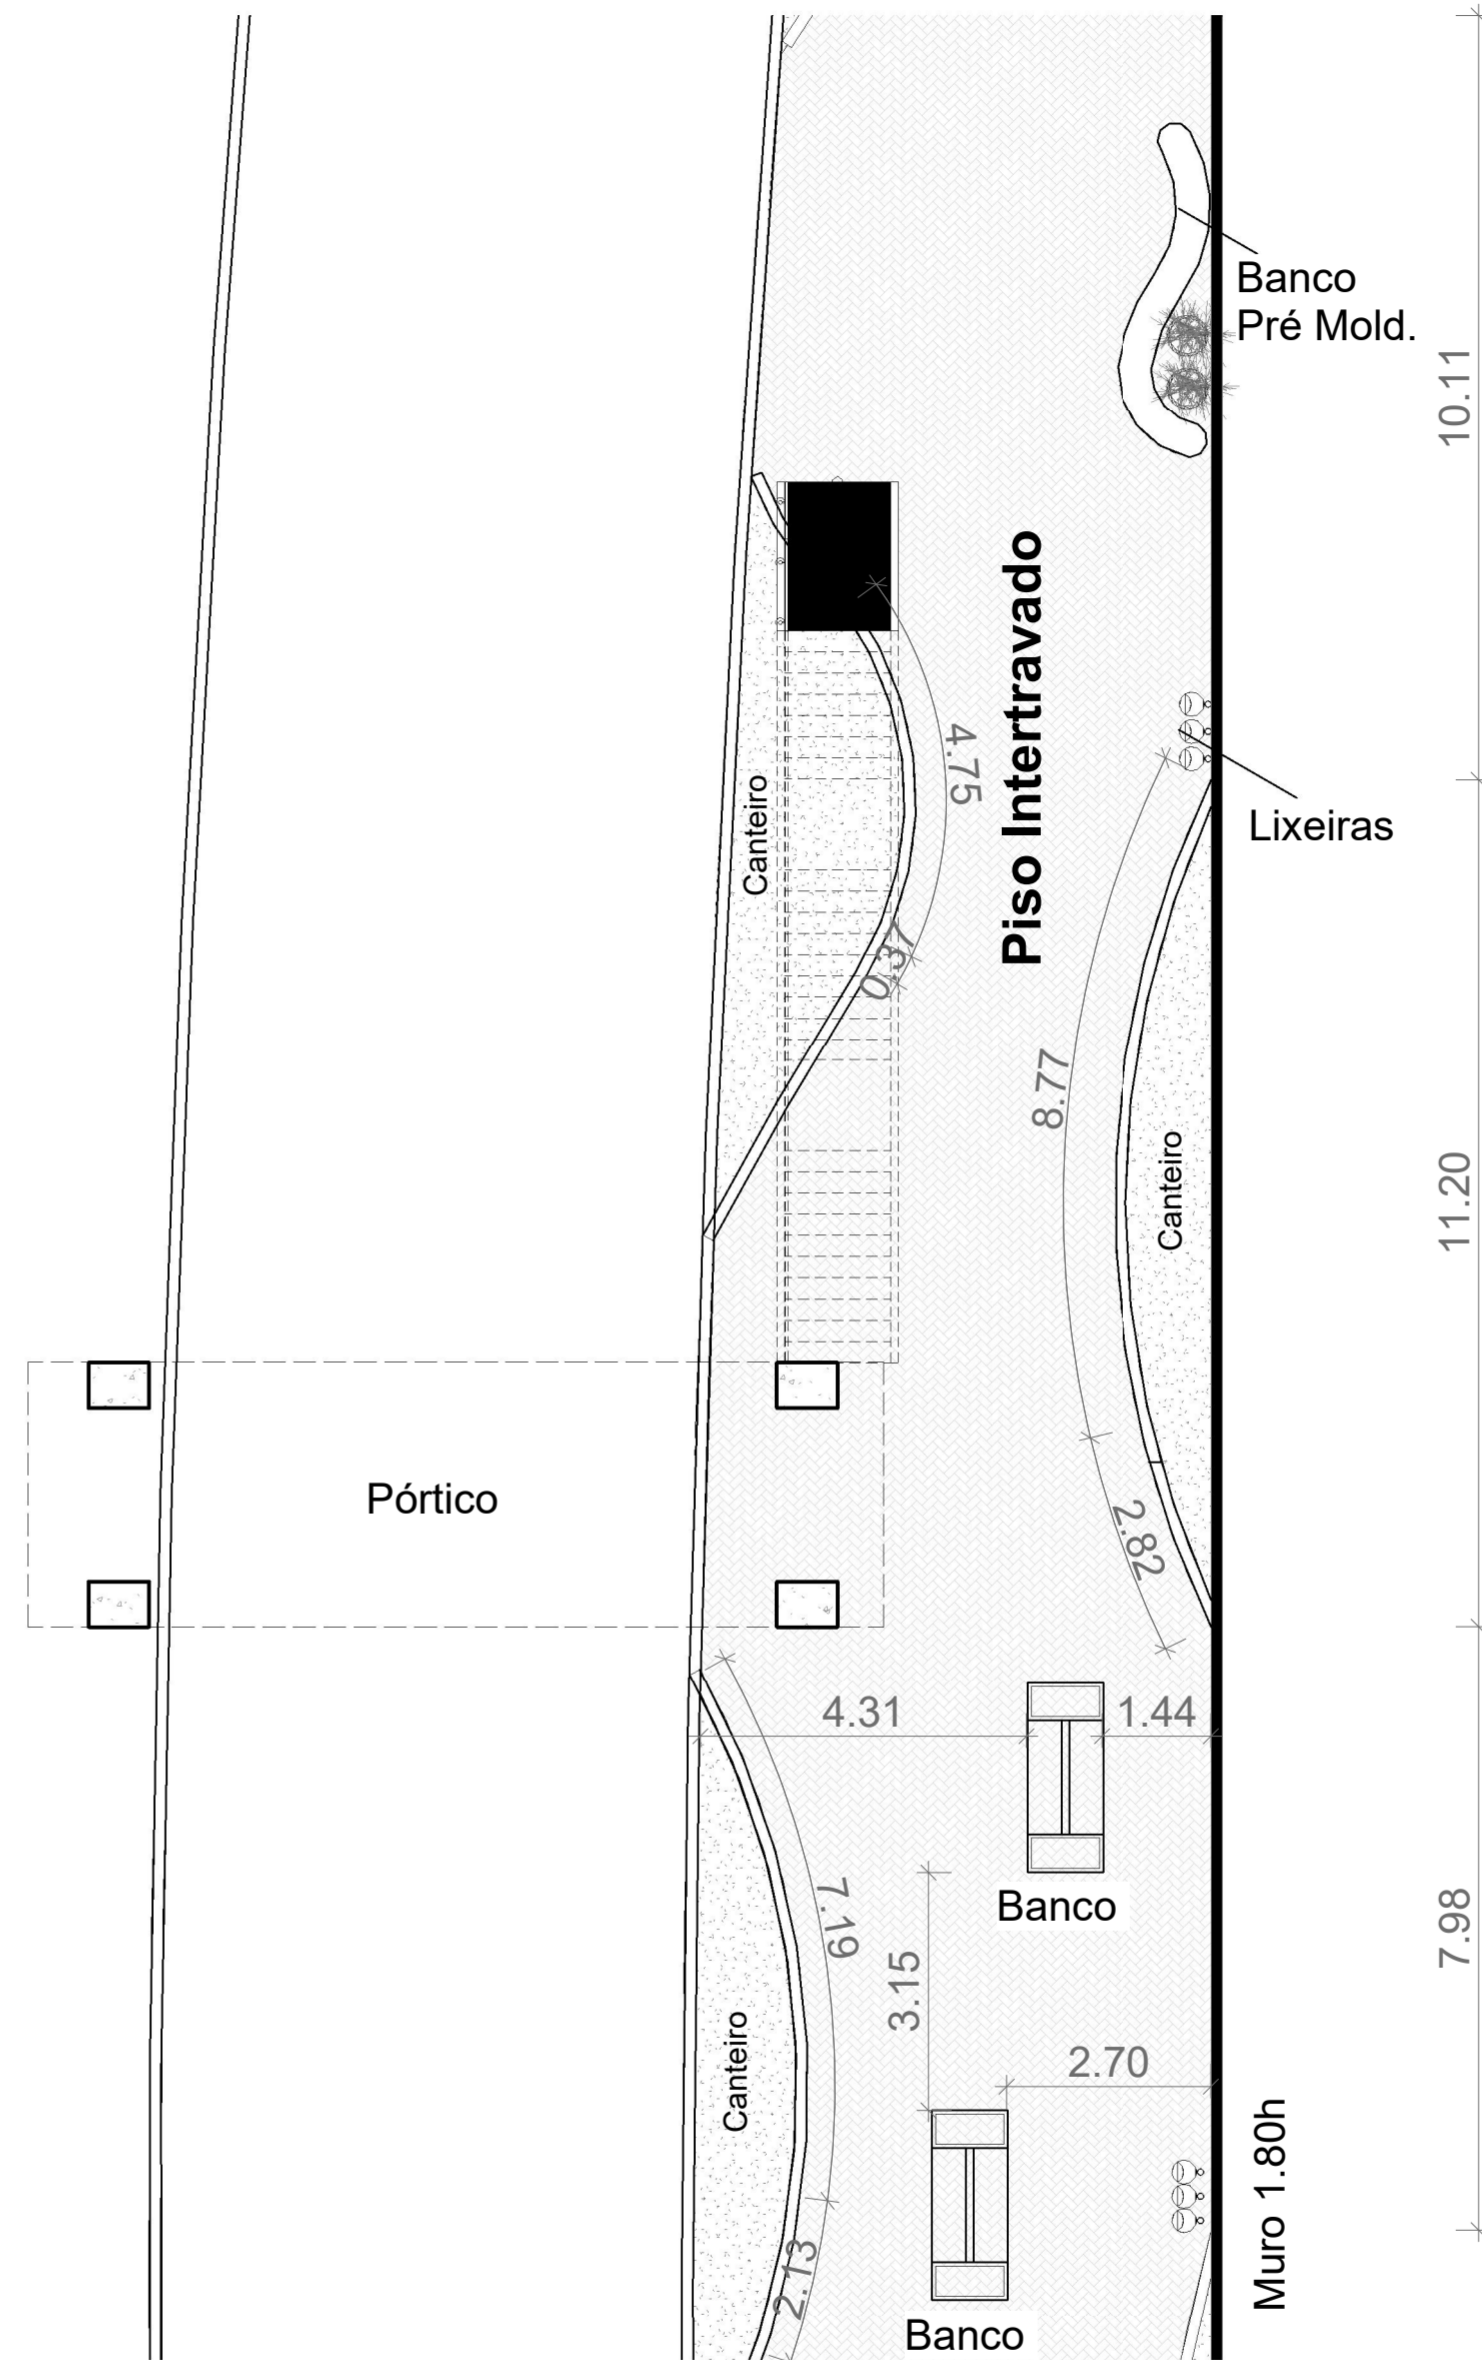

Det. Praça 02

Escala 1:100

Obs:

- Será instalado em todo projeto 5 (cinco) conjunto de Lixeiras com 3(Três) coletoras seletivas de reciclagem;
- Seguir as medidas indicadas mas poderá sofrer pequenas alterações de acordo com o material comprado.

PROJETO ARQUITETÔNICO

Detalhamento 01

PREFEITURA DE MALHADA DOS BOIS

CNPJ: 13.115.993/0001-99

RESPONSÁVEL:

DESENHO:

EMILY RENATA F BARBOSA

CAU nº :

ESCALA:

1/100

Det. Praça