


Det. Praça 03

Escala 1:100

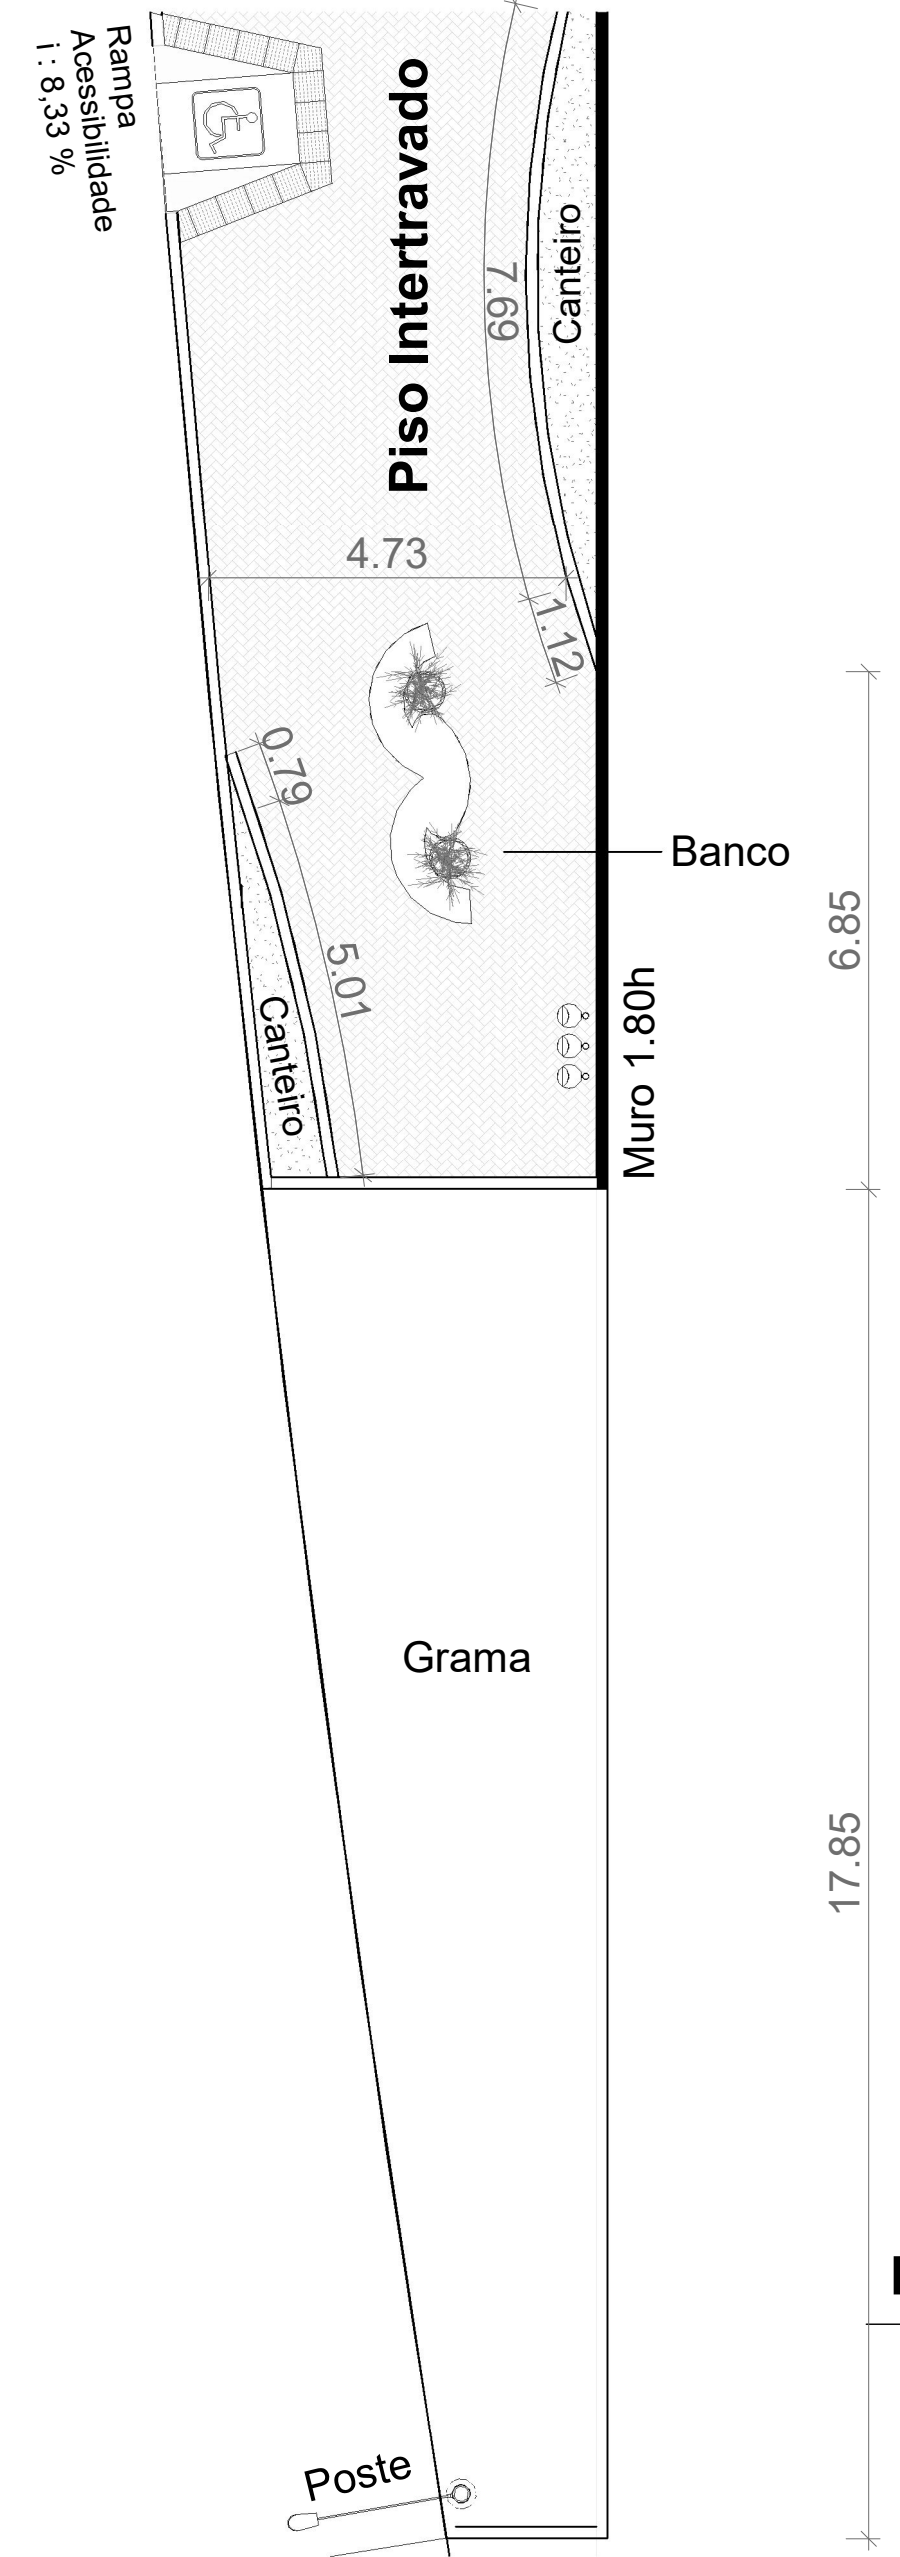

Det. Praça 04

Escala 1:100

Obs:

- Seguir as medidas indicadas mas poderá sofrer pequenas alterações de acordo com o material comprado.

PROJETO ARQUITETÔNICO

Detalhamento 02

PREFEITURA DE MALHADA DOS BOIS
CNPJ: 13.115.993/0001-99

DESENHO:

EMILY RENATA F BARBOSA

ESCALA:

1/100

Det. Praça

RESPONSÁVEL:

CAU nº :