


LEGENDA


- MEIO-FIO (MFC-05)
- VALETA DE PROTEÇÃO (VPC-03)
- BUEIRO SIMPLES TUBULAR DE CONCRETO
- SARJETA TRIANGULAR DE CONCRETO (STC-02)
- ⇒ DESCIDA D'ÁGUA DE ATERRO TIPO RÁPIDO (DAR-02)
- ENTRADA PARA DESCIDA D'ÁGUA (EDA-02)
- ENTRADA PARA DESCIDA D'ÁGUA (EDA-01)
- CAIXA COLETORA DE SARJETA (CCS-02)
- DISSIPADOR DE ENERGIA (DED-01)
- TRANSPOSIÇÃO DE SEGMENTO DE SARJETA (TSS-01)

PERFIL LONGITUDINAL – ALINHAMENTO – EIXO
 ESC.: 1:2.000 (H)
 1:200 (V)

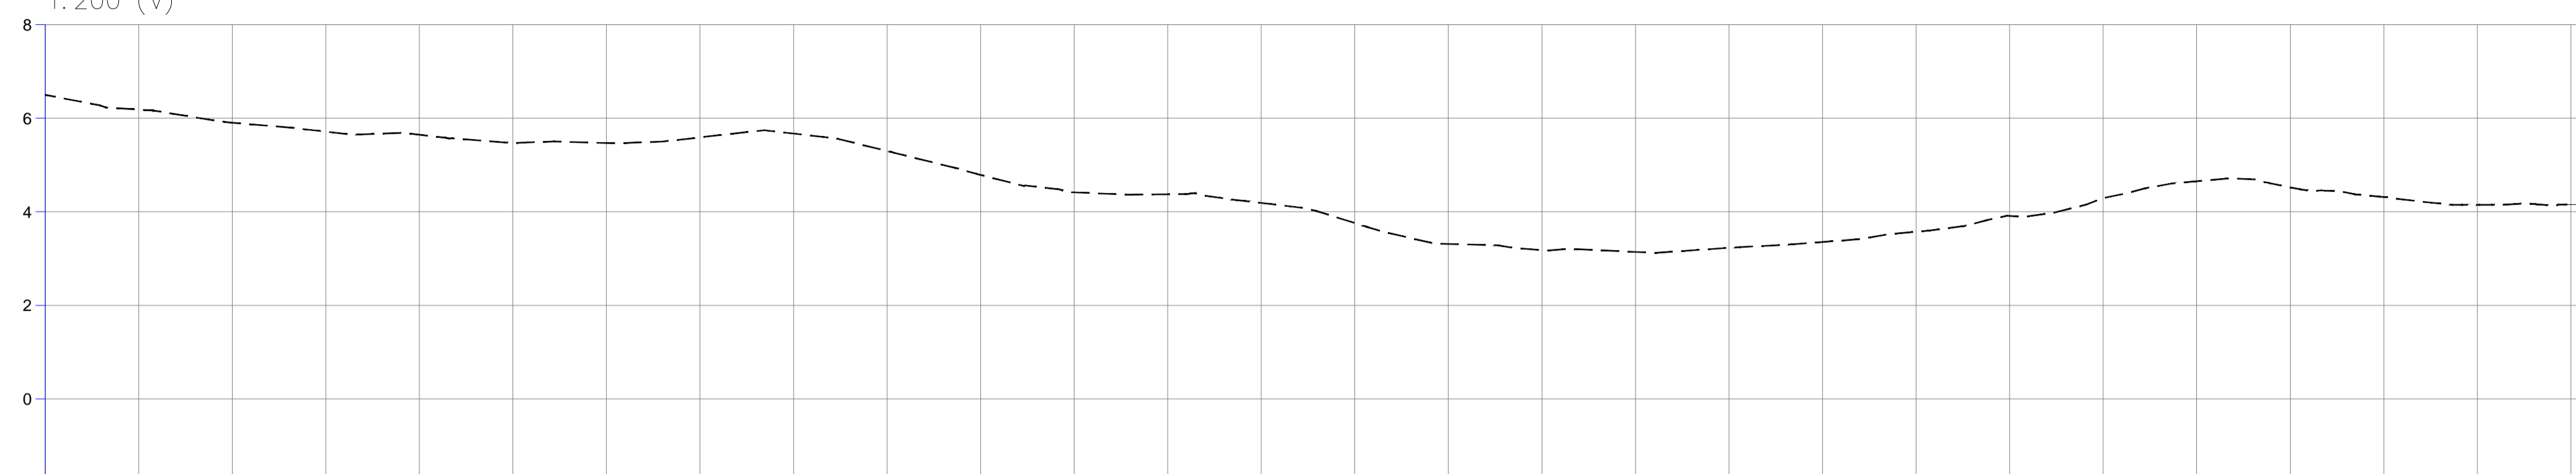


COTAS	6,500	6,184	5,904	5,713	5,648	5,472	5,469	5,590	5,672	5,299	4,787	4,416	4,375	4,189	3,758	3,312	3,180	3,142	3,230	3,354	3,573	3,911	4,290	4,653	4,523	4,316	4,148	4,154	
TERRENO	6,500	6,184	5,904	5,713	5,648	5,472	5,469	5,590	5,672	5,299	4,787	4,416	4,375	4,189	3,758	3,312	3,180	3,142	3,230	3,354	3,573	3,911	4,290	4,653	4,523	4,316	4,148	4,154	
PROJETO	0,000	0,000	0,000	0,000	0,000	0,000	0,000	0,000	0,000	0,000	0,000	0,000	0,000	0,000	0,000	0,000	0,000	0,000	0,000	0,000	0,000	0,000	0,000	0,000	0,000	0,000	0,000	0,000	
VERMELHA																													
ESTAQUEAMENTO	0	1	2	3	4	5	6	7	8	9	10	11	12	13	14	15	16	17	18	19	20	21	22	23	24	25	26	27	

SARJETA TRIANGULAR DE CONCRETO
 STC 01

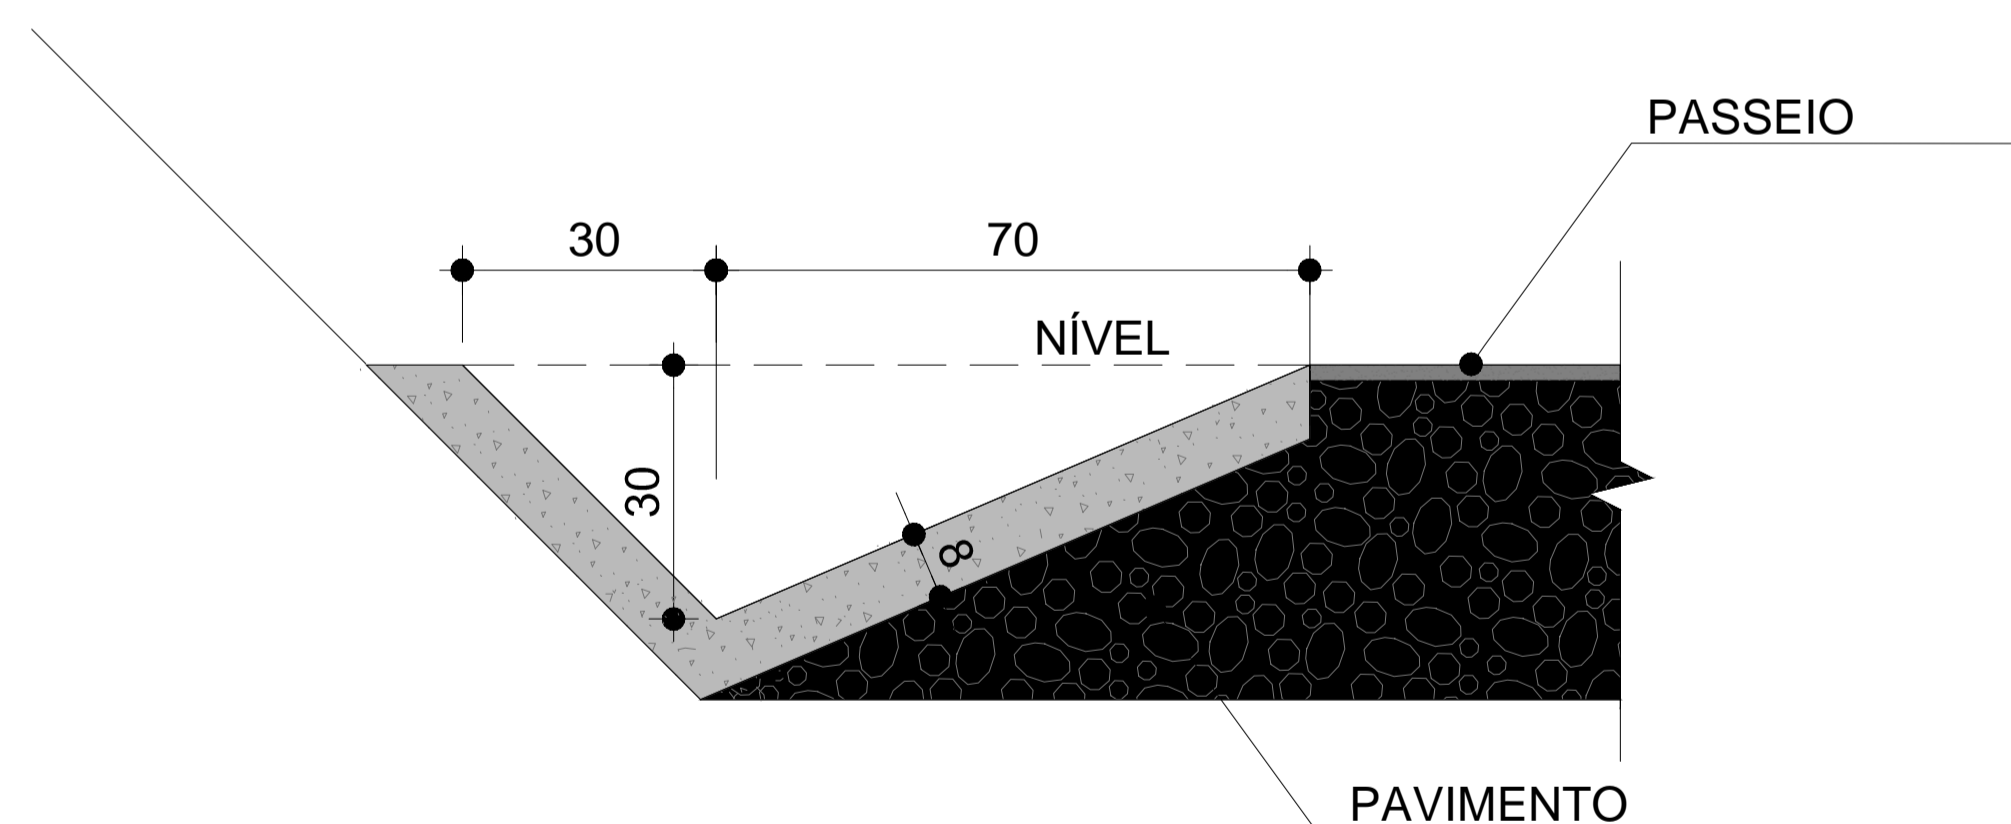

MEIO-FIO EM CONCRETO
 MFC-05

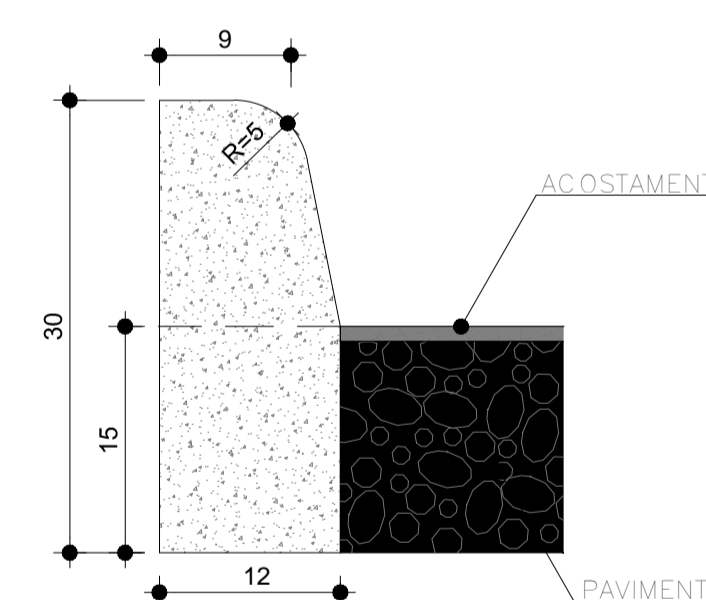

- OBSERVAÇÕES:
- 1 - DIMENSÕES EM cm;
 - 2 - AS GUIAS DE MADEIRA SERÃO INSTALADAS SEGUNDO A SEÇÃO TRANSVERSAL DA SARJETA, ESPAÇADAS DE 3m;
 - 3 - SERÃO TOMADAS JUNTAS COM ARGAMASSA ASFÁLTICA A CADA 12m;
 - 4 - AS SARJETAS INDICADAS APLICAM-SE TAMBÉM A BANQUETAS DE CORTES OU ATERROS;
 - 5 - OS CONSUMOS CONSIDERADOS PARA ESCAVAÇÃO EM SOLO E SOLO LOCAL PARA APOIO DA SARJETA REFEREM-SE A SITUAÇÕES CONSIDERADAS EXTREMAS, TENDO CARÁTER EVENTUAL.

DESCRIÇÃO	REVISADO POR	DATA
-----------	--------------	------



ENG. GEORGENES SANTOS MELO RESPONSÁVEL TÉCNICO	271240384-3 CREA
---	---------------------

PREFEITURA MUNICIPAL DE GENERAL MAYNARD
 PROPRIETÁRIO / RESPONSÁVEL

TIPO DE PROJETO
PROJETO EXECUTIVO PARA IMPLANTAÇÃO DE RODOVIAS

PERFIL LONGITUDINAL - LSTC-02 e MFC-05

EMPREENDIMENTO
PAVIMENTAÇÃO DO ACESSO AO POVOADO PINGA FOGO

POVOADO PINGA FOGO, GENERAL MAYNARD - SE

ESCALA	DATA	REVISÃO	NOME	FOLHA
-	JUNHO 2022	FEVEREIRO 2022	PAV_PV. PINGA FOGO	04/11