


POVOADO PINGA FOGO

ESTACA 0  
S=8817137.051  
E=724451.104

ESTACA 13  
S=8815477.854  
E=726815.672

### PAVIMENTAÇÃO SEÇÃO TIPO

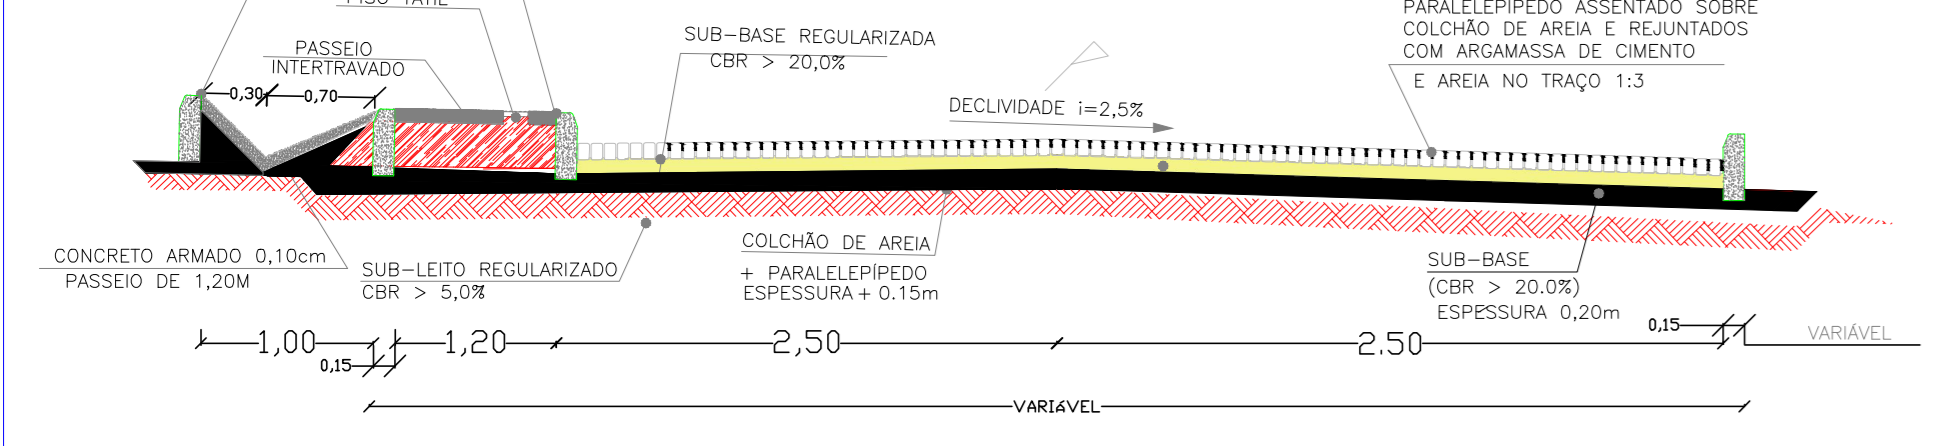

### CONVENÇÕES

- TESTADA
- EIXO DA RUA + ESTACAS
- MEIO-FIO
- PISO TÁTIL
- SARJETA
- CERCA - INTERNA / ADJACENTE
- MEIO-FIO
- PARALELEPÍPEDO EXISTENTE
- CONCRETO
- PASSEIO INTERTRAVADO
- PARALELEPÍPEDO EXISTENTE
- POSTE
- TRAVESSIA EM BUEIRO

### QUADRO DE ÁREAS

COMPRIMENTO	260,00m
LARGURA DA VIA	5,00m
ÁREA	1.300,00m <sup>2</sup>
PASSEIO	312,00m <sup>2</sup>
LARGURA DO PASSEIO	1,20m

NOTA:  
01 - PAVIMENTAÇÃO NA LARGURA DE 6 METROS, LARGURA VARIÁVEL NOS ENCAIXES.

### GEOREFERENCIAL

PLANIMÉTRICO	Coordenadas Planas UTM	DATUM: H: SIRGAS2000 (Meridiano Central=38°)
ALTIMÉTRICO	Altitude Elipsoidal	DATUM: V: MARÉGRAFO IMBITUBA

Nº REVISÃO	DESCRIÇÃO	REVISADO POR	DATA
------------	-----------	--------------	------



ENGº GEORGENES SANTOS MELO RESPONSÁVEL TÉCNICO	271240384-3 CREA
---	---------------------

PREFEITURA MUNICIPAL DE GENERAL MAYNARD  
PROPRIETÁRIO / RESPONSÁVEL

TIPO DE PROJETO: LEVANTAMENTO PLANIALTIMÉTRICO CADASTRAL

PLANTA: PLANTA BAIXA - PAVIMENTAÇÃO E SINALIZAÇÃO

EMPREENDIMENTO: PAVIMENTAÇÃO DO ACESSO AO POVOADO PINGA FOGO

ENDEREÇO: POVOADO PINGA FOGO, GENERAL MAYNARD - SE

ESCALA	DATA	REVISÃO	NOME	FOLHA
1/1000	FEVEREIRO 2022	FEVEREIRO 2022	PAV_PV. PINGA FOGO	02/11