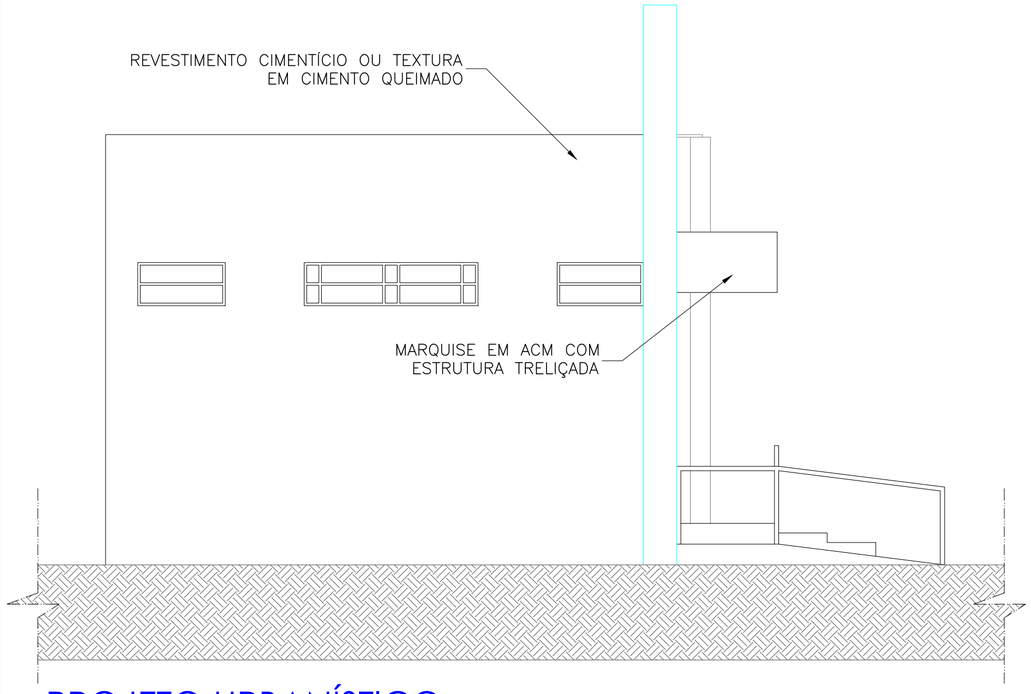

PROJETO URBANÍSTICO
FACHADA - LATERAL DIREITA
1:75

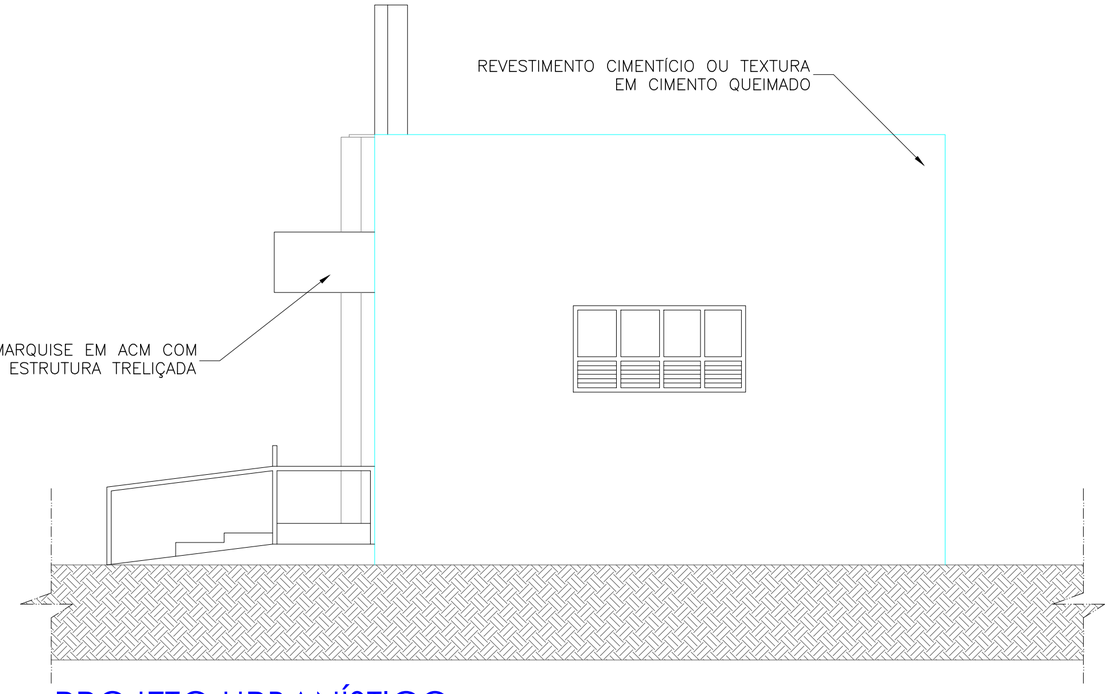

PROJETO URBANÍSTICO
FACHADA - LATERAL ESQUERDA
1:75

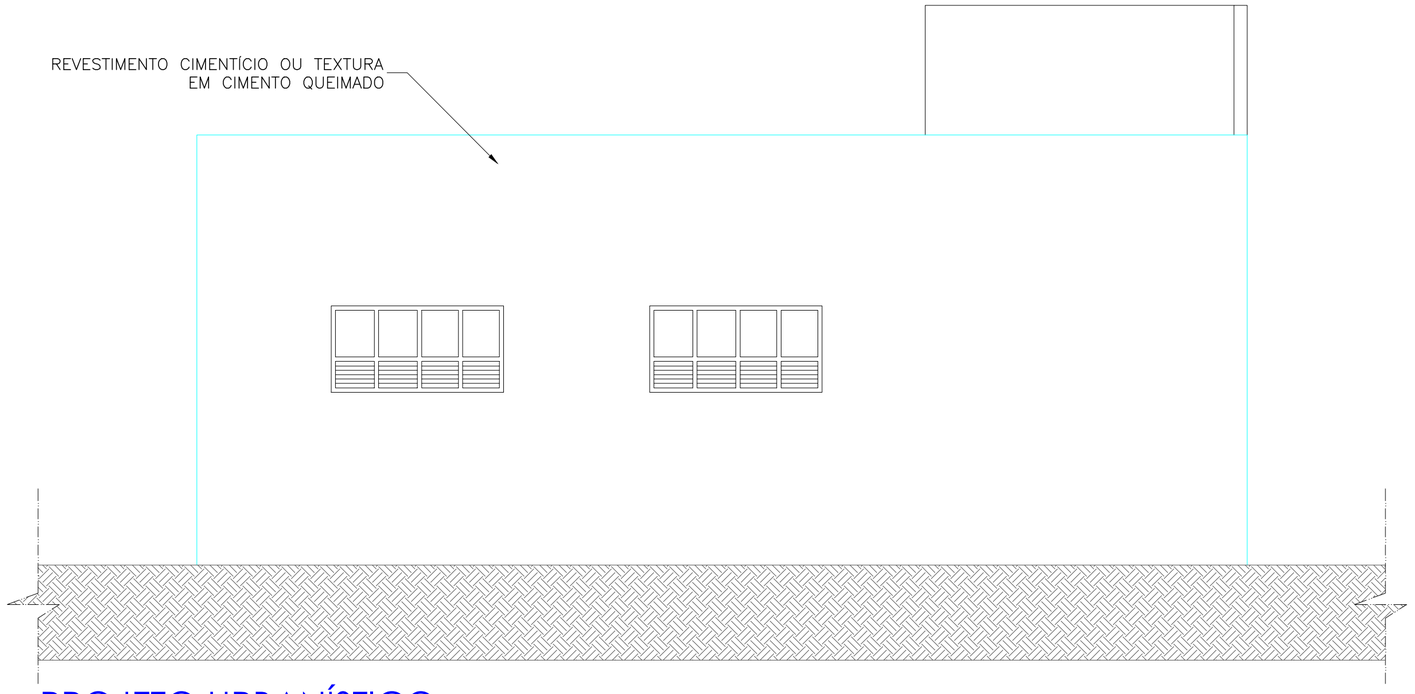

PROJETO URBANÍSTICO
FACHADA FUNDO
1:75

HP ARQUITETURA
CONFIGURAÇÃO DE PENAS

cor layer	cor impres.	espes.
01	7	0.10
02	7	0.15
03	7	0.25
04	7	0.35
05	7	0.45
07	7	0.13
08	7	0.05
09	7	0.09
11	7	0.10
21	7	0.10
31	7	0.10
41	7	0.10
51	7	0.10
61	7	0.10
71	7	0.18
81	7	0.18
91	7	0.18
101	7	0.18
111	7	0.18
121	7	0.18
131	7	0.18
141	7	0.18
151	7	0.18
161	7	0.18
171	7	0.18
181	7	0.18
191	7	0.10
201	7	0.10
211	7	0.10
221	7	0.10
231	7	0.10
241	7	0.10
demais cores	cor do layer	0.09

VISTOS:

Nº	ALTERAÇÃO	MODIFICADO POR	DATA	VISTO
01				

PREFEITURA MUNICIPAL DE GENERAL MAYNARD
SECRETARIA DE OBRAS

REURBANIZAÇÃO
PROJETO URBANÍSTICO
FACHADAS

ÍNDICE DE FOLHAS

AUTOR DO PROJETO — ENGº GEORGENES SANTOS MELO, CREA/SE 271518708-4

RESPONSÁVEL TÉCNICO — ENGº GEORGENES SANTOS MELO, CREA/SE 271518708-4

OBSERVAÇÕES

ESCALA: ESC.1/100

DATA: JANEIRO/2023

DESENHO: HAILTON

FOLHA: 06 / 08

HP_ARQ_PMGM_PRA_R00_.DWG

A2