


| QUADRO DE ÁREAS | |
|---|----------------|
| DESCRIÇÃO | m ² |
| REVESTIMENTO WCs - MASCULINO E FEMININO | 44,20 |
| PISO WCs - MASCULINO E FEMININO | 9,34 |

VISTOS:

| | | | | |
|----|-----------|----------------|------|-------|
| 01 | | | | |
| Nº | ALTERAÇÃO | MODIFICADO POR | DATA | VISTO |

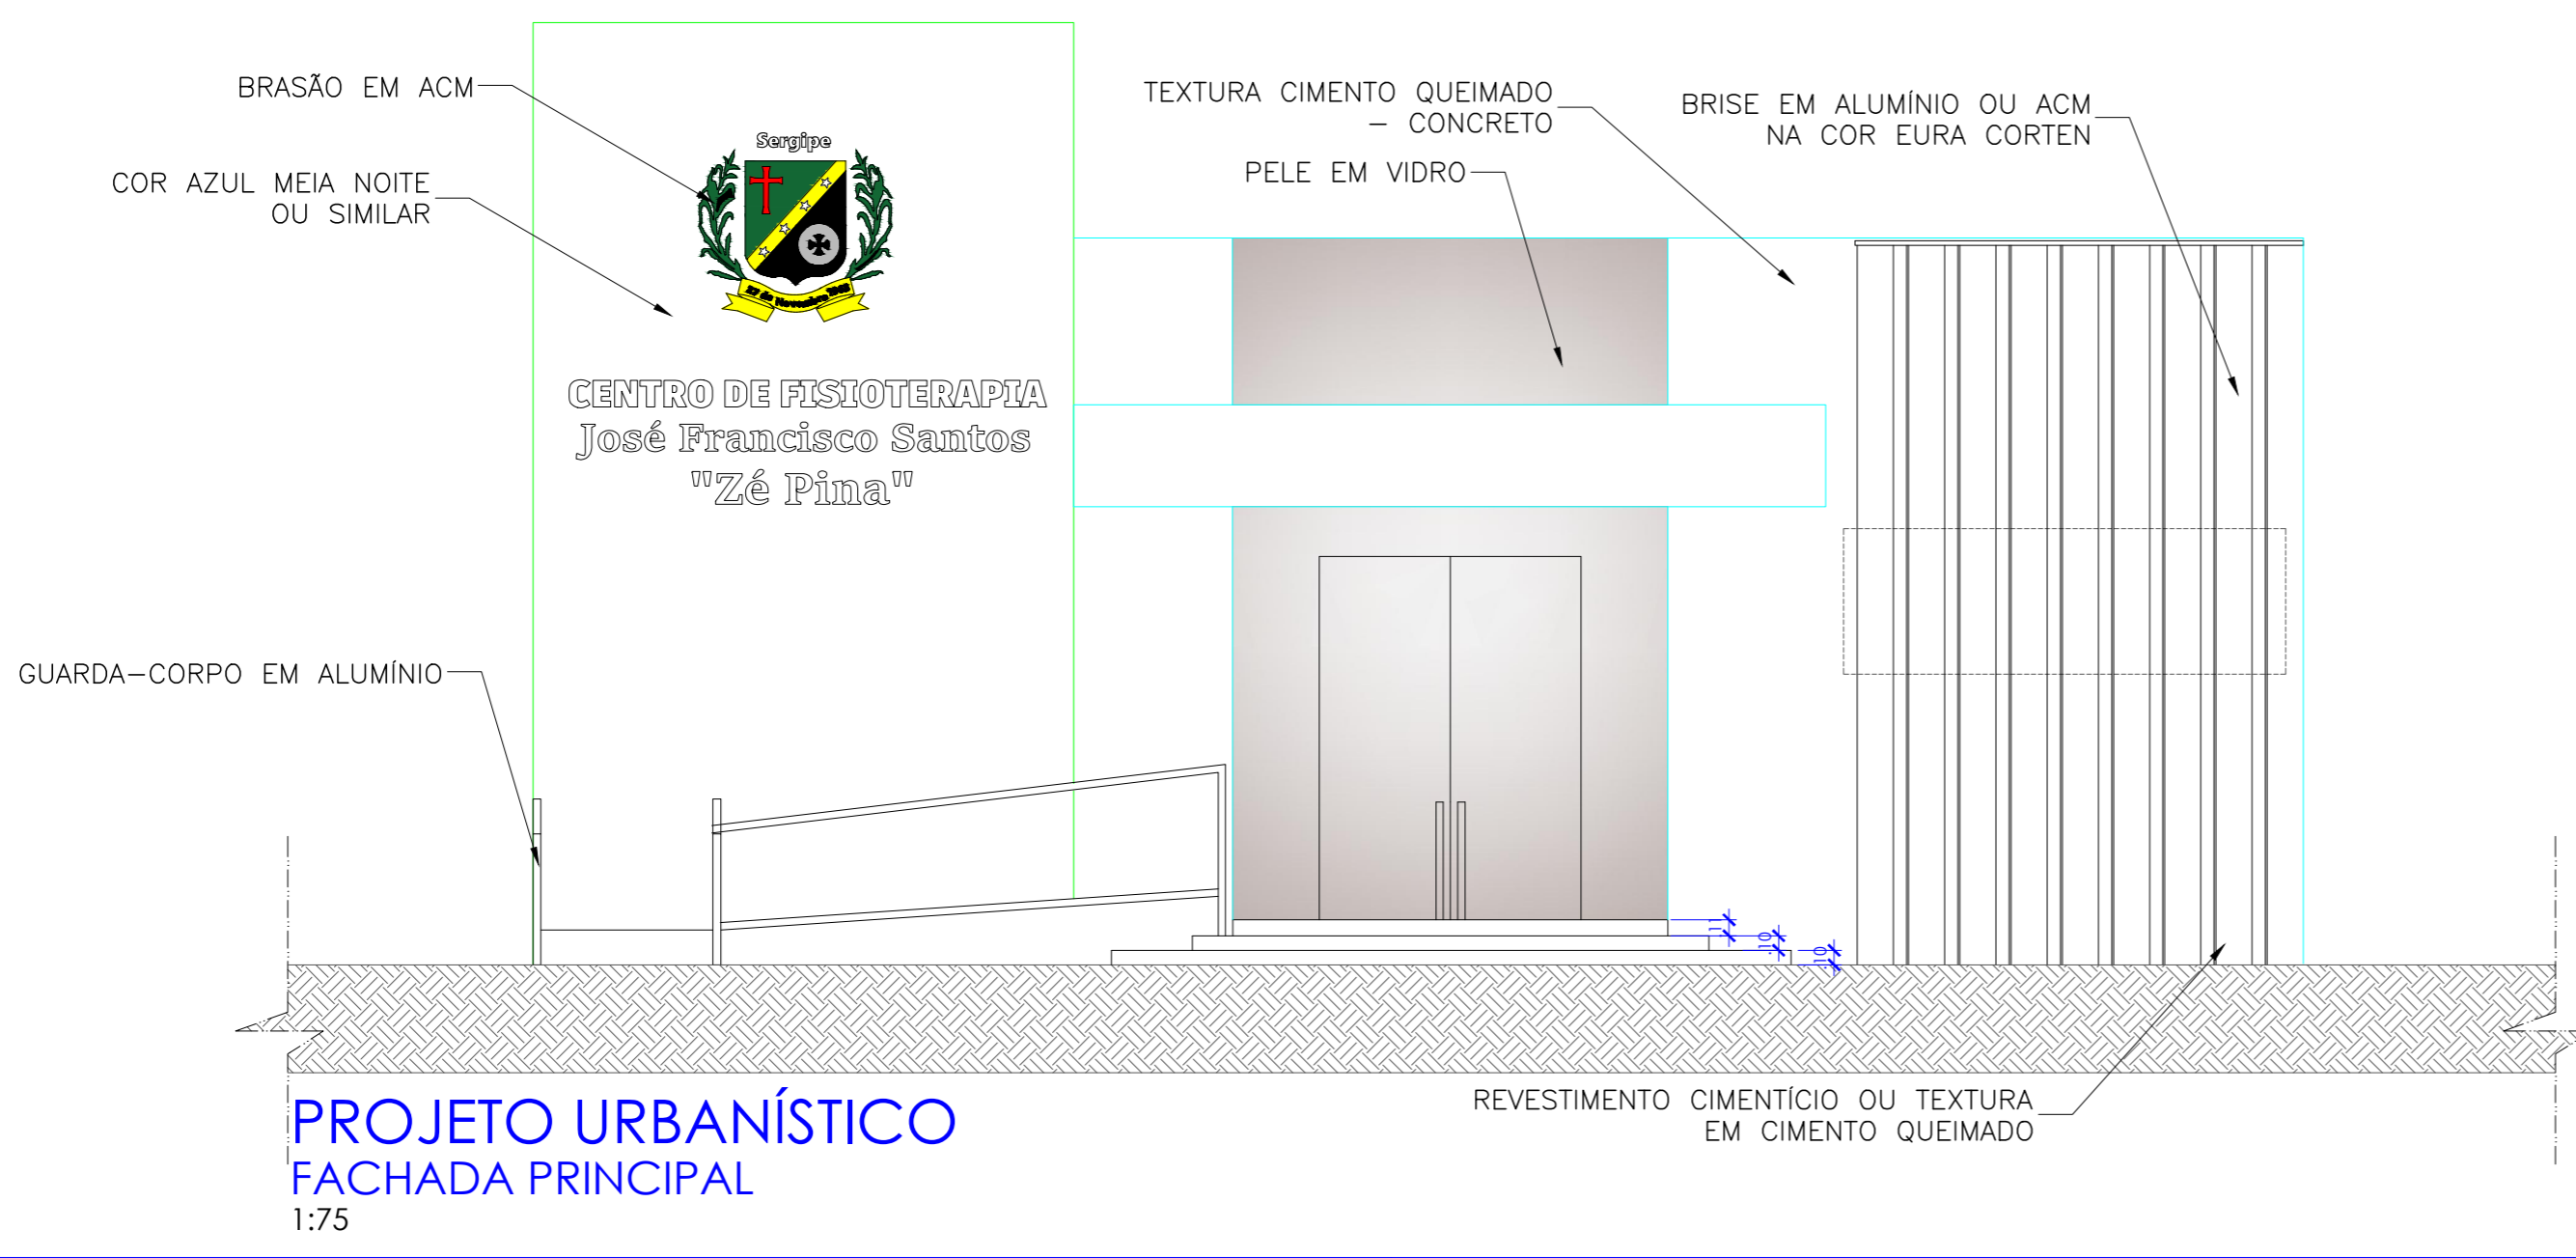

PREFEITURA MUNICIPAL DE GENERAL MAYNARD
SECRETARIA DE OBRAS

| REURBANIZAÇÃO | | ÍNDICE DE FOLHAS | |
|----------------------------------|--|---------------------------------|--|
| PROJETO URBANÍSTICO | | | |
| PLANTA BAIXA E FACHADA PRINCIPAL | | | |
| AUTOR DO PROJETO | ENGº GEORGENES SANTOS MELO CREA/SE 271518708-4 | | |
| RESPONSÁVEL TÉCNICO | ENGº GEORGENES SANTOS MELO CREA/SE 271518708-4 | | |
| OBSERVAÇÕES | ESCALA ESC.1/100 DATA JANEIRO/2023 DESENHO HALTON | FOLHA 05 08 | |

| HP ARQUITETURA CONFIGURAÇÃO DE PENAS | | | |
|--------------------------------------|--------------|--------|--|
| cor layer | cor impress. | espes. | |
| 01 | 7 | 0.10 | |
| 02 | 7 | 0.15 | |
| 03 | 7 | 0.25 | |
| 04 | 7 | 0.35 | |
| 05 | 7 | 0.45 | |
| 07 | 7 | 0.13 | |
| 08 | 7 | 0.05 | |
| 09 | 7 | 0.09 | |
| 11 | 7 | 0.10 | |
| 21 | 7 | 0.10 | |
| 31 | 7 | 0.10 | |
| 41 | 7 | 0.10 | |
| 51 | 7 | 0.10 | |
| 61 | 7 | 0.10 | |
| 71 | 7 | 0.18 | |
| 81 | 7 | 0.18 | |
| 91 | 7 | 0.18 | |
| 101 | 7 | 0.18 | |
| 111 | 7 | 0.18 | |
| 121 | 7 | 0.18 | |
| 131 | 7 | 0.18 | |
| 141 | 7 | 0.18 | |
| 151 | 7 | 0.18 | |
| 161 | 7 | 0.18 | |
| 171 | 7 | 0.18 | |
| 181 | 7 | 0.18 | |
| 191 | 7 | 0.10 | |
| 201 | 7 | 0.10 | |
| 211 | 7 | 0.10 | |
| 221 | 7 | 0.10 | |
| 231 | 7 | 0.10 | |
| 241 | 7 | 0.10 | |
| demais cores | cor do layer | 0,09 | |