



DETALHE DO PASSEIO

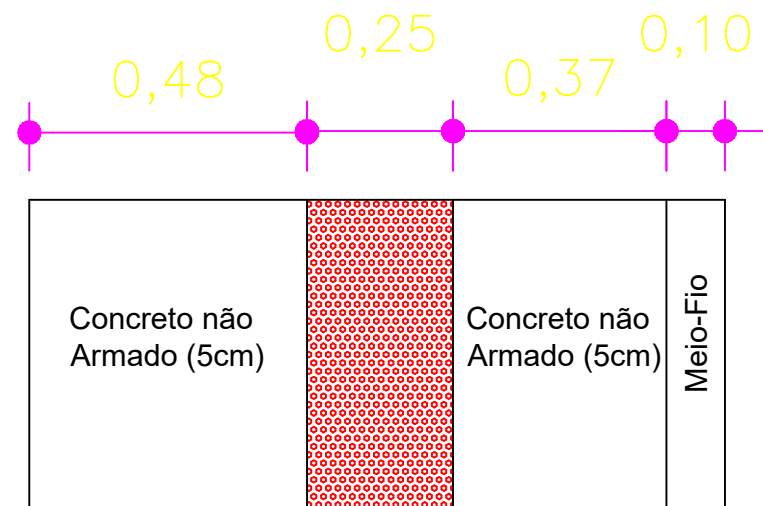

VISÃO EM PLANTA

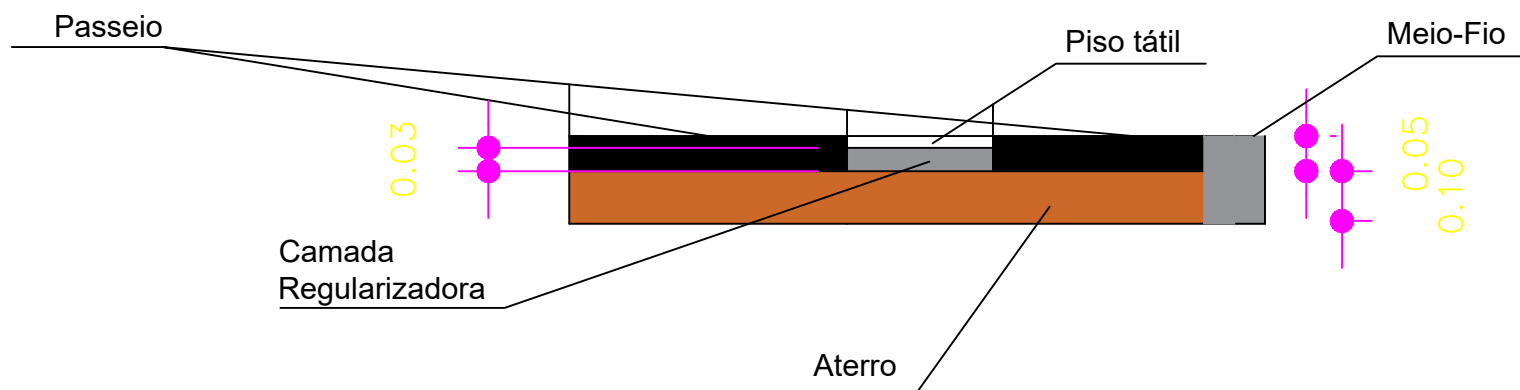

SEÇÃO TRANSVERSAL

Nº REVISÃO	DESCRIÇÃO	REVISADO POR	DATA
PREFEITURA MUNICIPAL DE JAPOATÁ			
Eng. Civil GILMAR DOS SANTOS CREA/SE 27177773-3			
RESPONSÁVEL TÉCNICO		CREA	
PREFEITURA MUNICIPAL DE JAPOATÁ PROPRIETÁRIO / RESPONSÁVEL			
TIPO DE PROJETO			
DETALHES DE ACESSIBILIDADE			
PLANTA			
PLANTA BAIXA			
EMPREENDIMENTO			
PAVIMENTAÇÃO EM PARALELEPÍPEDO			
ENDEREÇO			
MUNICÍPIO DE JAPOATÁ - SE			
ESCALA	DATA	REVISÃO	VISTO
DETALHES	OUTUBRO/22		
			FOLHA
			05