



Detalhe S1
Escala 1:25

Lista de materiais - SUPERIOR		
Esgoto		
1 PVC Acessórios		
1.1 Caixa sifonada		1 pc
1.1.1 100x100x50		
1.2 Sifão de copo p/ pia e lavatório		1 pc
1.2.1 1" - 2"		
1.3 Válvula p/ pia		1 pc
1.3.1 1"		
2 PVC Esgoto		
2.1 Curva 45 longa		1 pc
2.1.1 50 mm		
2.2 Joelho 45		1 pc
2.2.1 50 mm		
2.3 Joelho 90		2 pc
2.3.1 50 mm		
2.4 Junção simples		1 pc
2.4.1 50 mm - 50 mm		
2.5 Tubo PVC ponta-bolsa c/ virola		10.21 m
2.5.1 50 mm - 2"		
2.6 Tubo rígido c/ ponta lisa		0.6 m
2.6.1 50 mm - 2"		

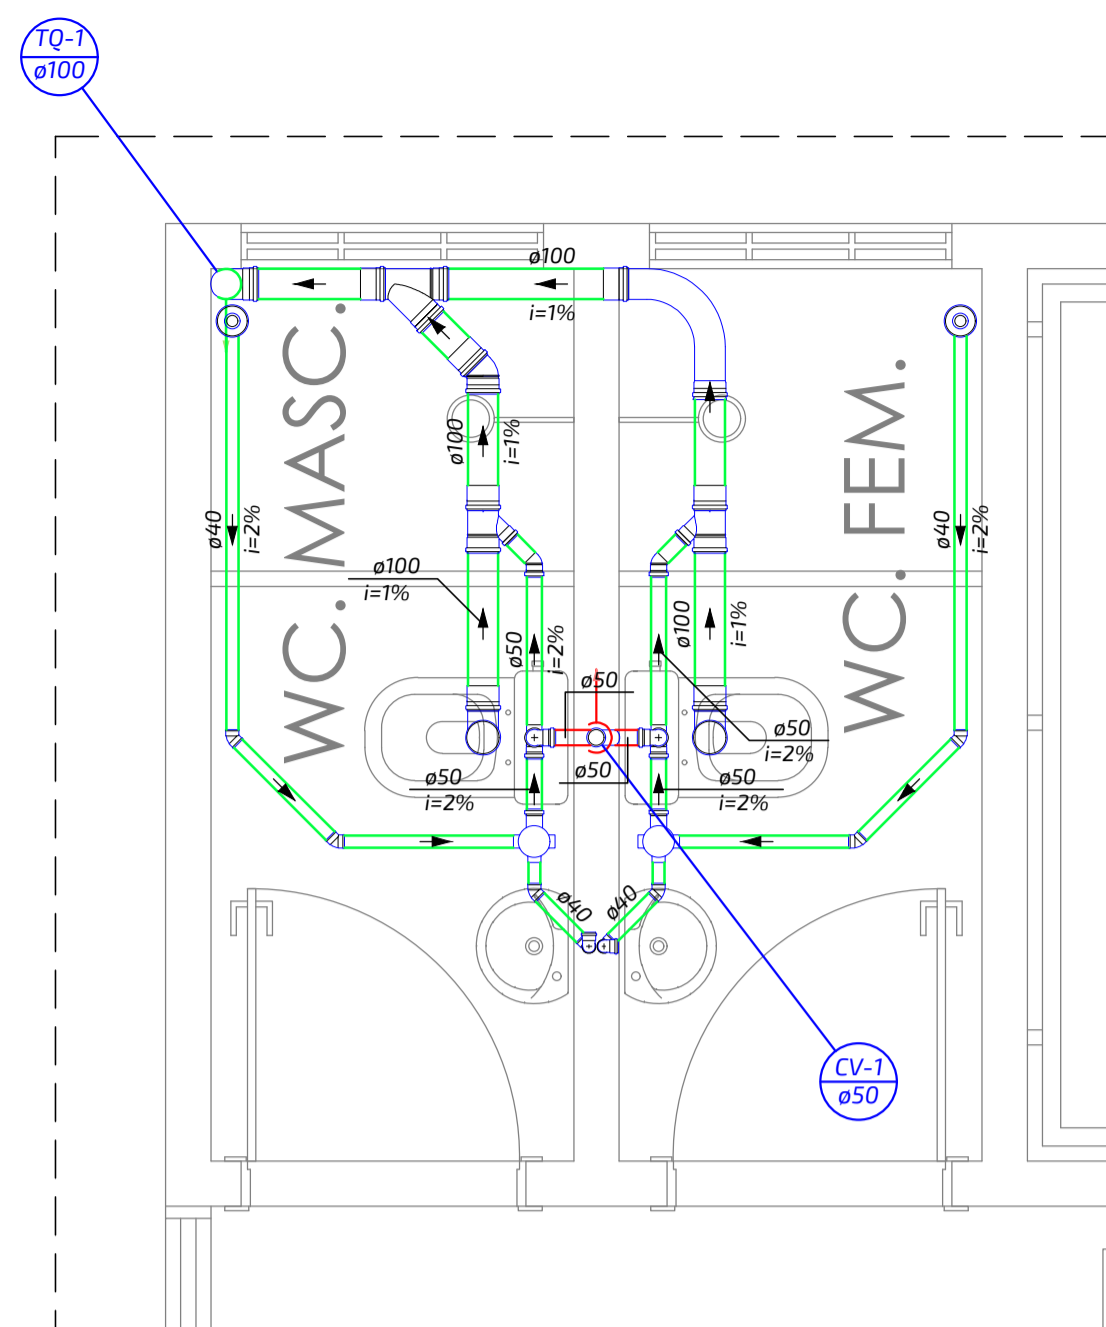

Detalhe S2
Escala 1:25

Lista de materiais - SUPERIOR		
Esgoto		
1 PVC Acessórios		
1.1 Caixa sifonada		2 pc
1.1.1 100x100x50		
1.2 Rato sifonado att. reg. saída 40		2 pc
1.2.1 100 mm - 40 mm		
1.3 Sifão de copo p/ pia e lavatório		2 pc
1.3.1 1" - 1.1/2"		
1.4 Válvula p/ lavatório e tanque		2 pc
1.4.1 1"		
2 PVC Esgoto		
2.1 Curva 90 curta		2 pc
2.1.1 100 mm		
2.1.2 40 mm		4 pc
2.2 Curva 90 longa		1 pc
2.2.1 100 mm		
2.3 Joelho 45		1 pc
2.3.1 100 mm		
2.3.2 40 mm		6 pc
2.3.3 50 mm		2 pc
2.4 Joelho 90		1 pc
2.4.1 100 mm		
2.4.2 50 mm		2 pc
2.5 Joelho 90 c/anel p/ esgoto secundário		2 pc
2.5.1 40 mm - 1.1/2"		
2.6 Junção simples		2 pc
2.6.1 100 mm - 50 mm		
2.6.2 100 mm - 100 mm		1 pc
2.7 Luva simples		1 pc
2.7.1 100 mm		
2.8 Tubo PVC ponta-bolsa c/ virola		3 pc
2.8.1 100 mm - 4"		5.08 m
2.9 Tubo rígido c/ ponta lisa		1.42 m
2.9.1 100 mm - 4"		6.71 m
2.9.2 40 mm		1.65 m
2.9.3 50 mm - 2"		
2.10 Tê sanitário		2 pc
2.10.1 50 mm - 50 mm		
Ventilação		
1 PVC Esgoto		
1.1 Curva 45 longa		1 pc
1.1.1 50 mm		
1.2 Tubo rígido c/ ponta lisa		0.28 m
1.2.1 50 mm - 2"		

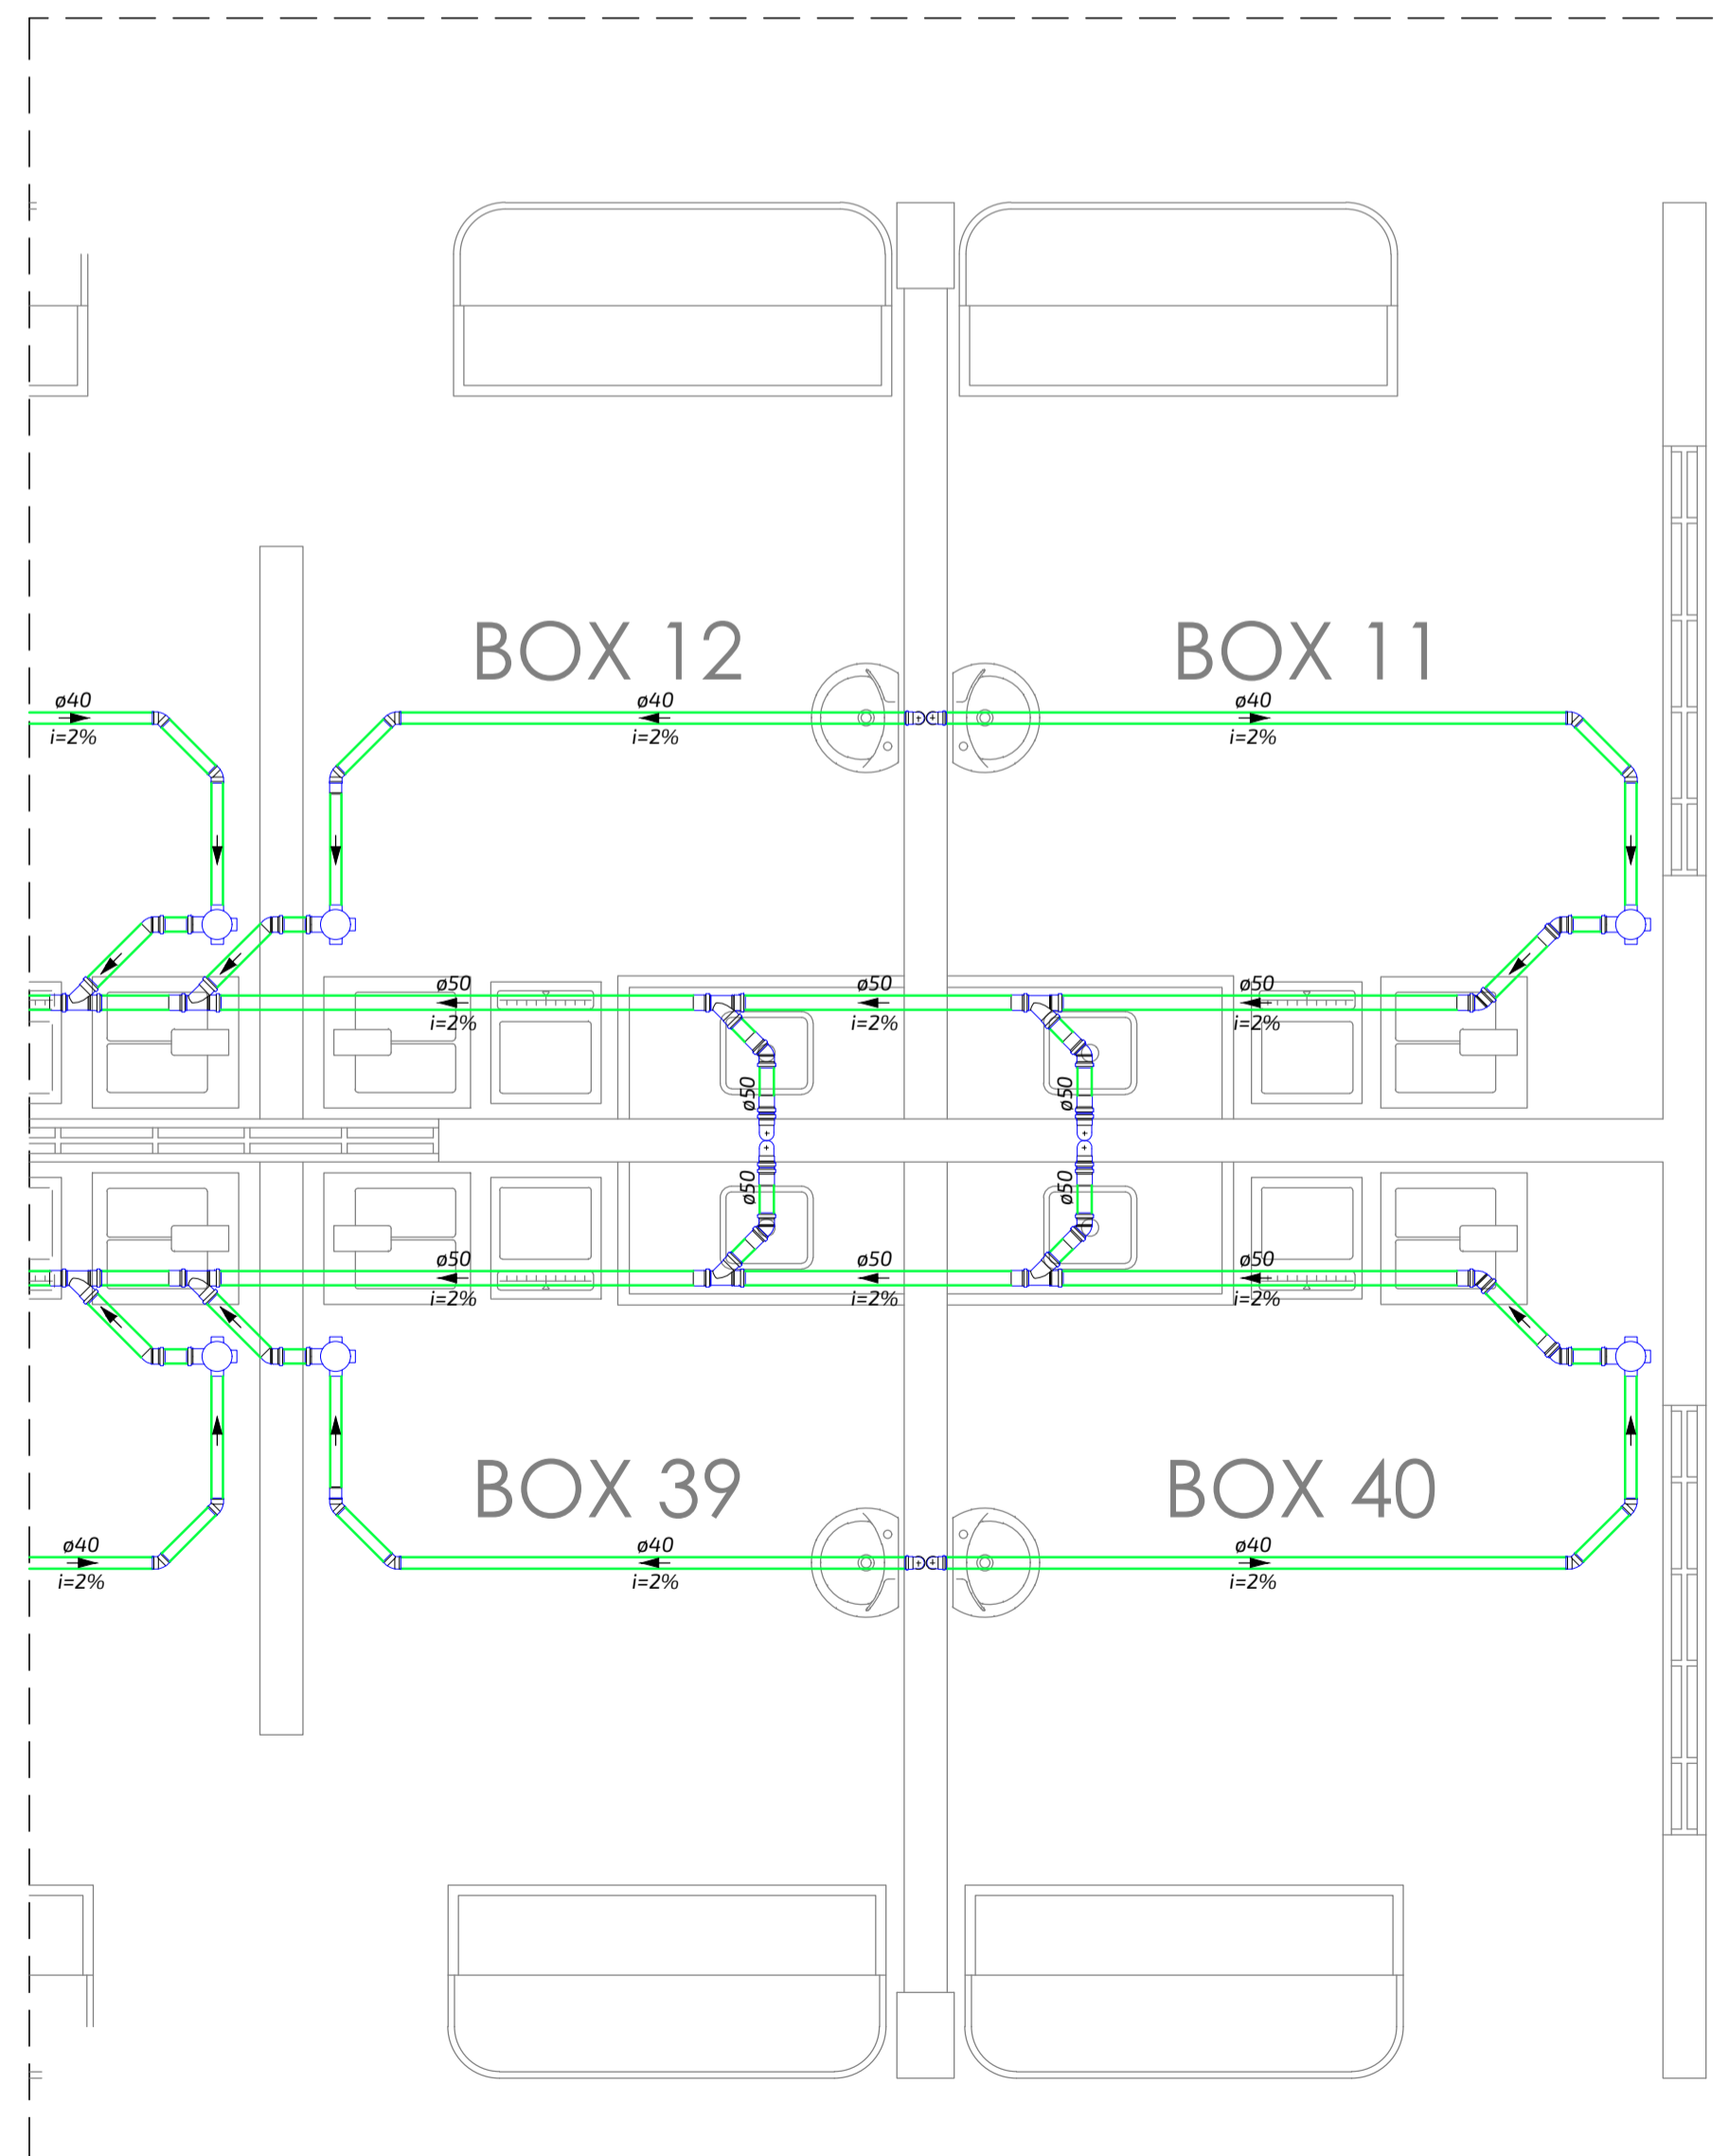

Detalhe S3
Escala 1:25

Lista de materiais - SUPERIOR		
Esgoto		
1 PVC Acessórios		
1.1 Caixa sifonada		6 pc
1.1.1 100x100x50		
1.2 Sifão de copo p/ pia e lavatório		4 pc
1.2.1 1" - 1.1/2"		
1.2.2 1" - 2"		4 pc
1.3 Válvula p/ lavatório e tanque		4 pc
1.3.1 1"		
1.4 Válvula p/ pia		4 pc
1.4.1 1"		
2 PVC Esgoto		
2.1 Curva 90 curta		4 pc
2.1.1 40 mm		
2.2 Joelho 45		12 pc
2.2.1 40 mm		
2.2.2 50 mm		12 pc
2.3 Joelho 90		8 pc
2.3.1 50 mm		
2.4 Joelho 90 c/anel p/ esgoto secundário		4 pc
2.4.1 40 mm - 1.1/2"		
2.5 Junção simples		8 pc
2.5.1 50 mm - 50 mm		
2.6 Tubo PVC ponta-bolsa c/ virola		12.89 m
2.6.1 50 mm - 2"		
2.7 Tubo rígido c/ ponta e bolsa soldável		0.93 m
2.7.1 40 mm		
2.8 Tubo rígido c/ ponta lisa		17.66 m
2.8.1 40 mm		
2.8.2 50 mm - 2"		4.47 m

SIMBOLOGIA	
	- COLUNA DE ESGOTO - DIÂMETRO EM MILÍMETROS
	- COLUNA DE DRENAGEM PLUVIAL - DIÂMETRO EM MILÍMETROS
	- COLUNA DE VENTILAÇÃO - DIÂMETRO EM MILÍMETROS
	- CAIXA DE INSPEÇÃO DE ESGOTO SIMPLES
	- CAIXA DE GÔRDURA DE ESGOTO SIFONADA
	- CAIXA DE AREIA SIMPLES
	- RALO PARA CHUVEIRO RESIDENCIAL
	- CURVA 90 CURTA
	- JOELHO 45°
	- JOELHO 90° - COLUNA
	- JUNÇÃO SIMPLES
	- LAVATÓRIO DE USO GERAL
	- MÁQUINA DE LAVAR ROUPAS - DN 40 mm
	- PIA DE COZINHA COM SIFÃO - DN 40 mm
	- TANQUE DE LAVAR ROUPAS - DN 40 mm
	- CAIXA SIFONADA
	- TE SANITÁRIO SUPERIOR
	- VASO SANITÁRIO - CURVA 90° - DN 100 mm
	- JUNÇÃO 40 X 40
	- REDUÇÃO 50 X 40
	- TUBULAÇÃO EMBUTIDA NO PISO OU PAREDE - ÁGUAS PLUVIAIS
	- TUBULAÇÃO EMBUTIDA NO PISO OU PAREDE - ESGOTO SANITÁRIO
	- TUBULAÇÃO EMBUTIDA NO PISO OU PAREDE - VENTILAÇÃO
	- TUBULAÇÃO QUE SOBE
	- TUBULAÇÃO QUE DESCE

NOTAS GERAIS	
01	AS INSTALAÇÕES SANITÁRIAS DEVERÃO OBEDECER A NORMA NBR 7229 DE NOV. 1993 E ATENDER AS EXIGÊNCIAS TÉCNICAS MÍNIMAS DE HIGIENE, SEGURANÇA, ECONOMIA E CONFORTO.
02	TODOS OS DIÂMETROS ESTABELECIDOS NESTE PROJETO DEVEM SER RIGOROSAMENTE SEGUIDOS
03	DEVEM SER ADOTADOS TUBOS E CONEXÕES DA MARCA TIGRE OU EQUIVALENTE TÉCNICO
04	SEMPRE UTILIZAR TUBOS E CONEXÕES DE UMA MESMA MARCA PARA EVITAR FOLGAS OU DIFICULDADES DE ENCAIXE

DT	CONTENIDO	DATA
01	INCLUSÃO DE PONTOS PARA LAVATÓRIO E BANHEIRO PARA COMERCIANTES	MAR/23
02	EMISSÃO INICIAL	NOV/22
REVISÃO	COMENTÁRIOS	

RESP. PROJETO Engenheiro: Adriano Silva de Oliveira
CREA: 271055180-2

RESP. EXECUÇÃO

PROPRIETÁRIO Município de Japoatã
CNPJ: 13.115.910/0001-61

E3 soluções em engenharia

CONTATO:
E-MAIL: CONTATO.E3@GMAIL.COM
CELULAR: 79 9 9991-7102
CELULAR: 79 9 9942-4628

PROJETO DE INSTALAÇÕES SANITÁRIAS E DRENAGEM PLUVIAL

MERCADO MUNICIPAL
DEPUTADO ADROALDO CAMPOS

DETALHES S1, S2 e S3

PROPRIETÁRIO (A): Município de Japoatã

ENDEREÇO: Rua Jackson Figueiredo, S/Nº, Centro, Japoatã-Sergipe

DESENHO: PRF_JPA_SAN_MRC_R1 ESCALA: 10:1 DESENHISTA: ADRIANO

DATA: MARÇO / 2023 REVISÃO: R01 ESCALA: 1/50

VISUALIZAÇÃO 3D:

04/06