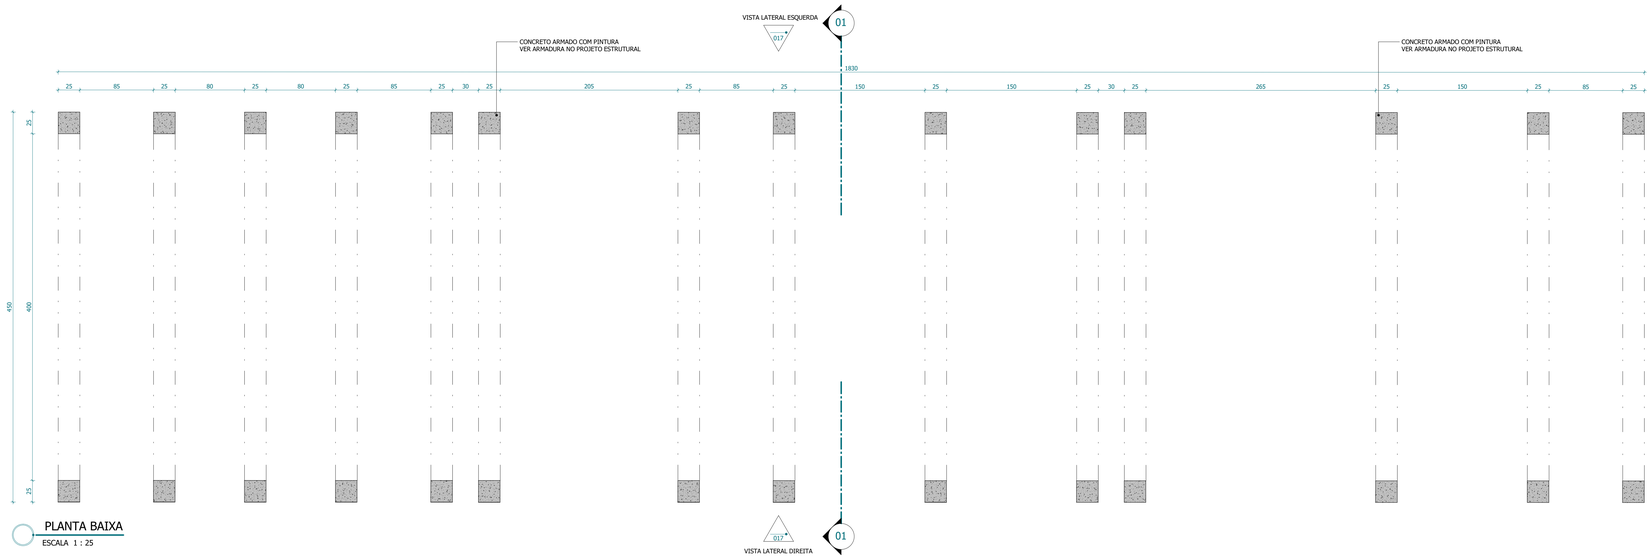

PLANTA BAIXA
ESCALA 1 : 25

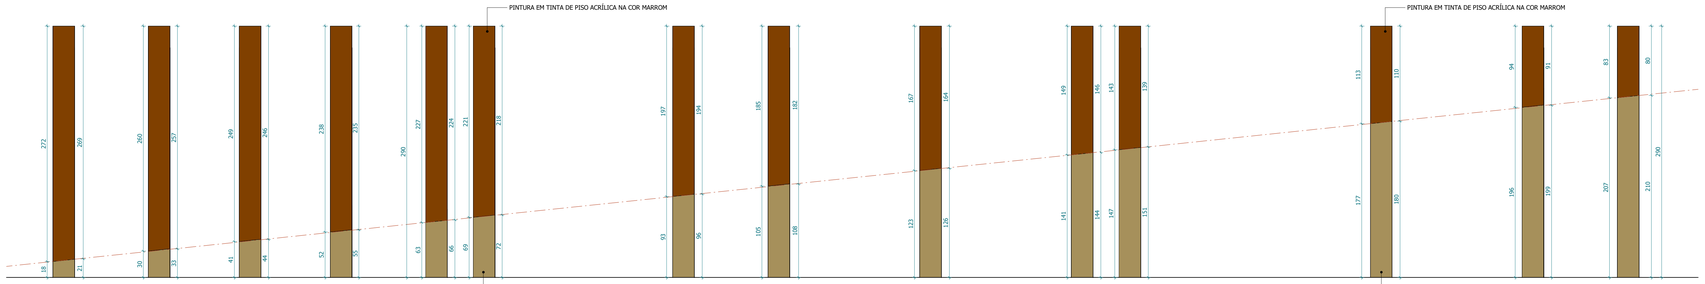

VISTA LATERAL ESQUERDA
ESCALA 1 : 25

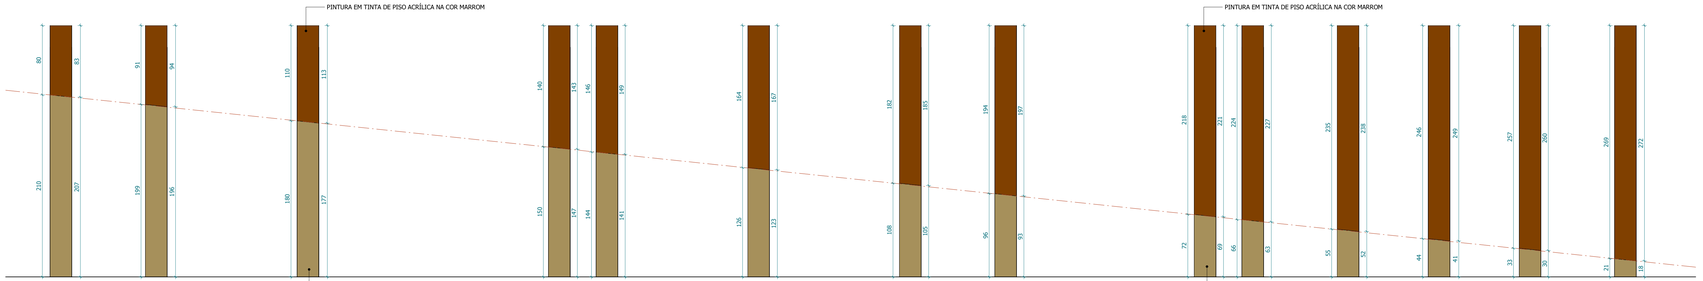

VISTA LATERAL DIREITA
ESCALA 1 : 25

NOTAS GERAIS

1. O desenvolvimento deste projeto de arquitetura, urbanismo e engenharia foi realizado em BIM (Building Information Modelling) conforme preconiza a Resolução Decreto No. 10.306, de abril de 2020.
2. Os projetos obedecem as leis, decretos, regulamentos, portarias e normas federais, estaduais/distritais e municipais direta ou indiretamente aplicáveis a obras públicas, e em conformidade com as normas técnicas vigentes.
3. Direitos Autorais reservados conforme a Resolução CAU No. 67 de 2013, amparados sob a Lei 9610 de 19BB que determina a proteção de obra intelectual de projetos, esboços e obras plásticas concernentes à arquitetura e paisagismo, sob a pena descrita no Artigo 184 do Código Penal (Decreto Lei No. 2848 de 1940).

APROVAÇÃO

SEÇÃO 01
ESCALA 1 : 25

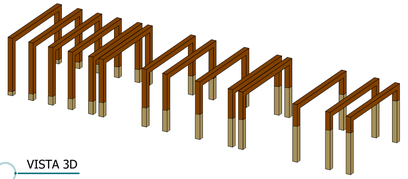

VISTA 3D

REV.	DESCRIÇÃO	RESPONSÁVEL	DATA
R00	PROJETO EXECUTIVO: EMISSÃO INICIAL	PROJETAR.SE	SET/2021

EQUIPE TÉCNICA PROJETAR.SE

Assinado de forma digital por DAYSE ARAUJO LAPA:04127413506 Dados: 2021.09.24 09:52:00 -03'00'

DAYSE ARAUJO LAPA
Arquitetura e Urbanismo
CAU A: 38023-6
ANDRESA DOS SANTOS OLIVEIRA
Arquitetura e Urbanismo
CAU A: 15B34-2
CAROLINE ALMEIDA ARAÚJO CABRAL
Arquitetura e Urbanismo
CAU A: 19288-7

CLAUDIA A. SCHWEIKART DE SANTANA
Arquitetura e Urbanismo
CAU A: 15H09-9
SIMONE ALVES PRADO MENEZES
Arquitetura e Urbanismo
CAU A: 36015-5
WESLAINY LIMOS SANTOS
Arquitetura e Urbanismo
CAU A: 19646-9

CO AUTORES

VISITE POR AMOSTRA

PROJETO

PRAÇA DO MASSAPÊ

ENDEREÇO RODOVIA COMENDADOR MANOEL GONÇALVES, SE 335. CONJUNTO ALBANO FRANCO

PROPONENTE PREFEITURA MUNICIPAL DE JAPOATÃ

PREFEITURA PREFEITURA MUNICIPAL DE JAPOATÃ

ETAPA PROJETO EXECUTIVO

TIPO CONSTRUÇÃO NOVA

CONVÊNIO 906864/2020

PROJETAR.SE
Apoio Técnico e Desenvolvimento Municipal

Instituto Banese · Banese · SERGIPE Governo de Estado

Endereço: Praça Almirante Tamandaré, 03
Bairro São José - ARACAJU-SERGIPE
CEP: 49015 100
Fone: (79) 3302 3526
Email: d.tecnica@projetarsergipe.com.br
Site: www.projetarsergipe.com.br

PRANCHA TÚNEL

DISCIPLINA MOBILIÁRIO

NOME DO ARQUIVO P.SE_PRA-JPO_MO_20_DET TUNEL_R00

VERSÃO R00

ESCALA 1 : 25

DATA SET/2021

Nº FOLHA MO17 /17