



## LEGENDAS

- TERRENO NATURAL
- GREIDE PROJETADO

### Perfil Longitudinal – Rua C e D

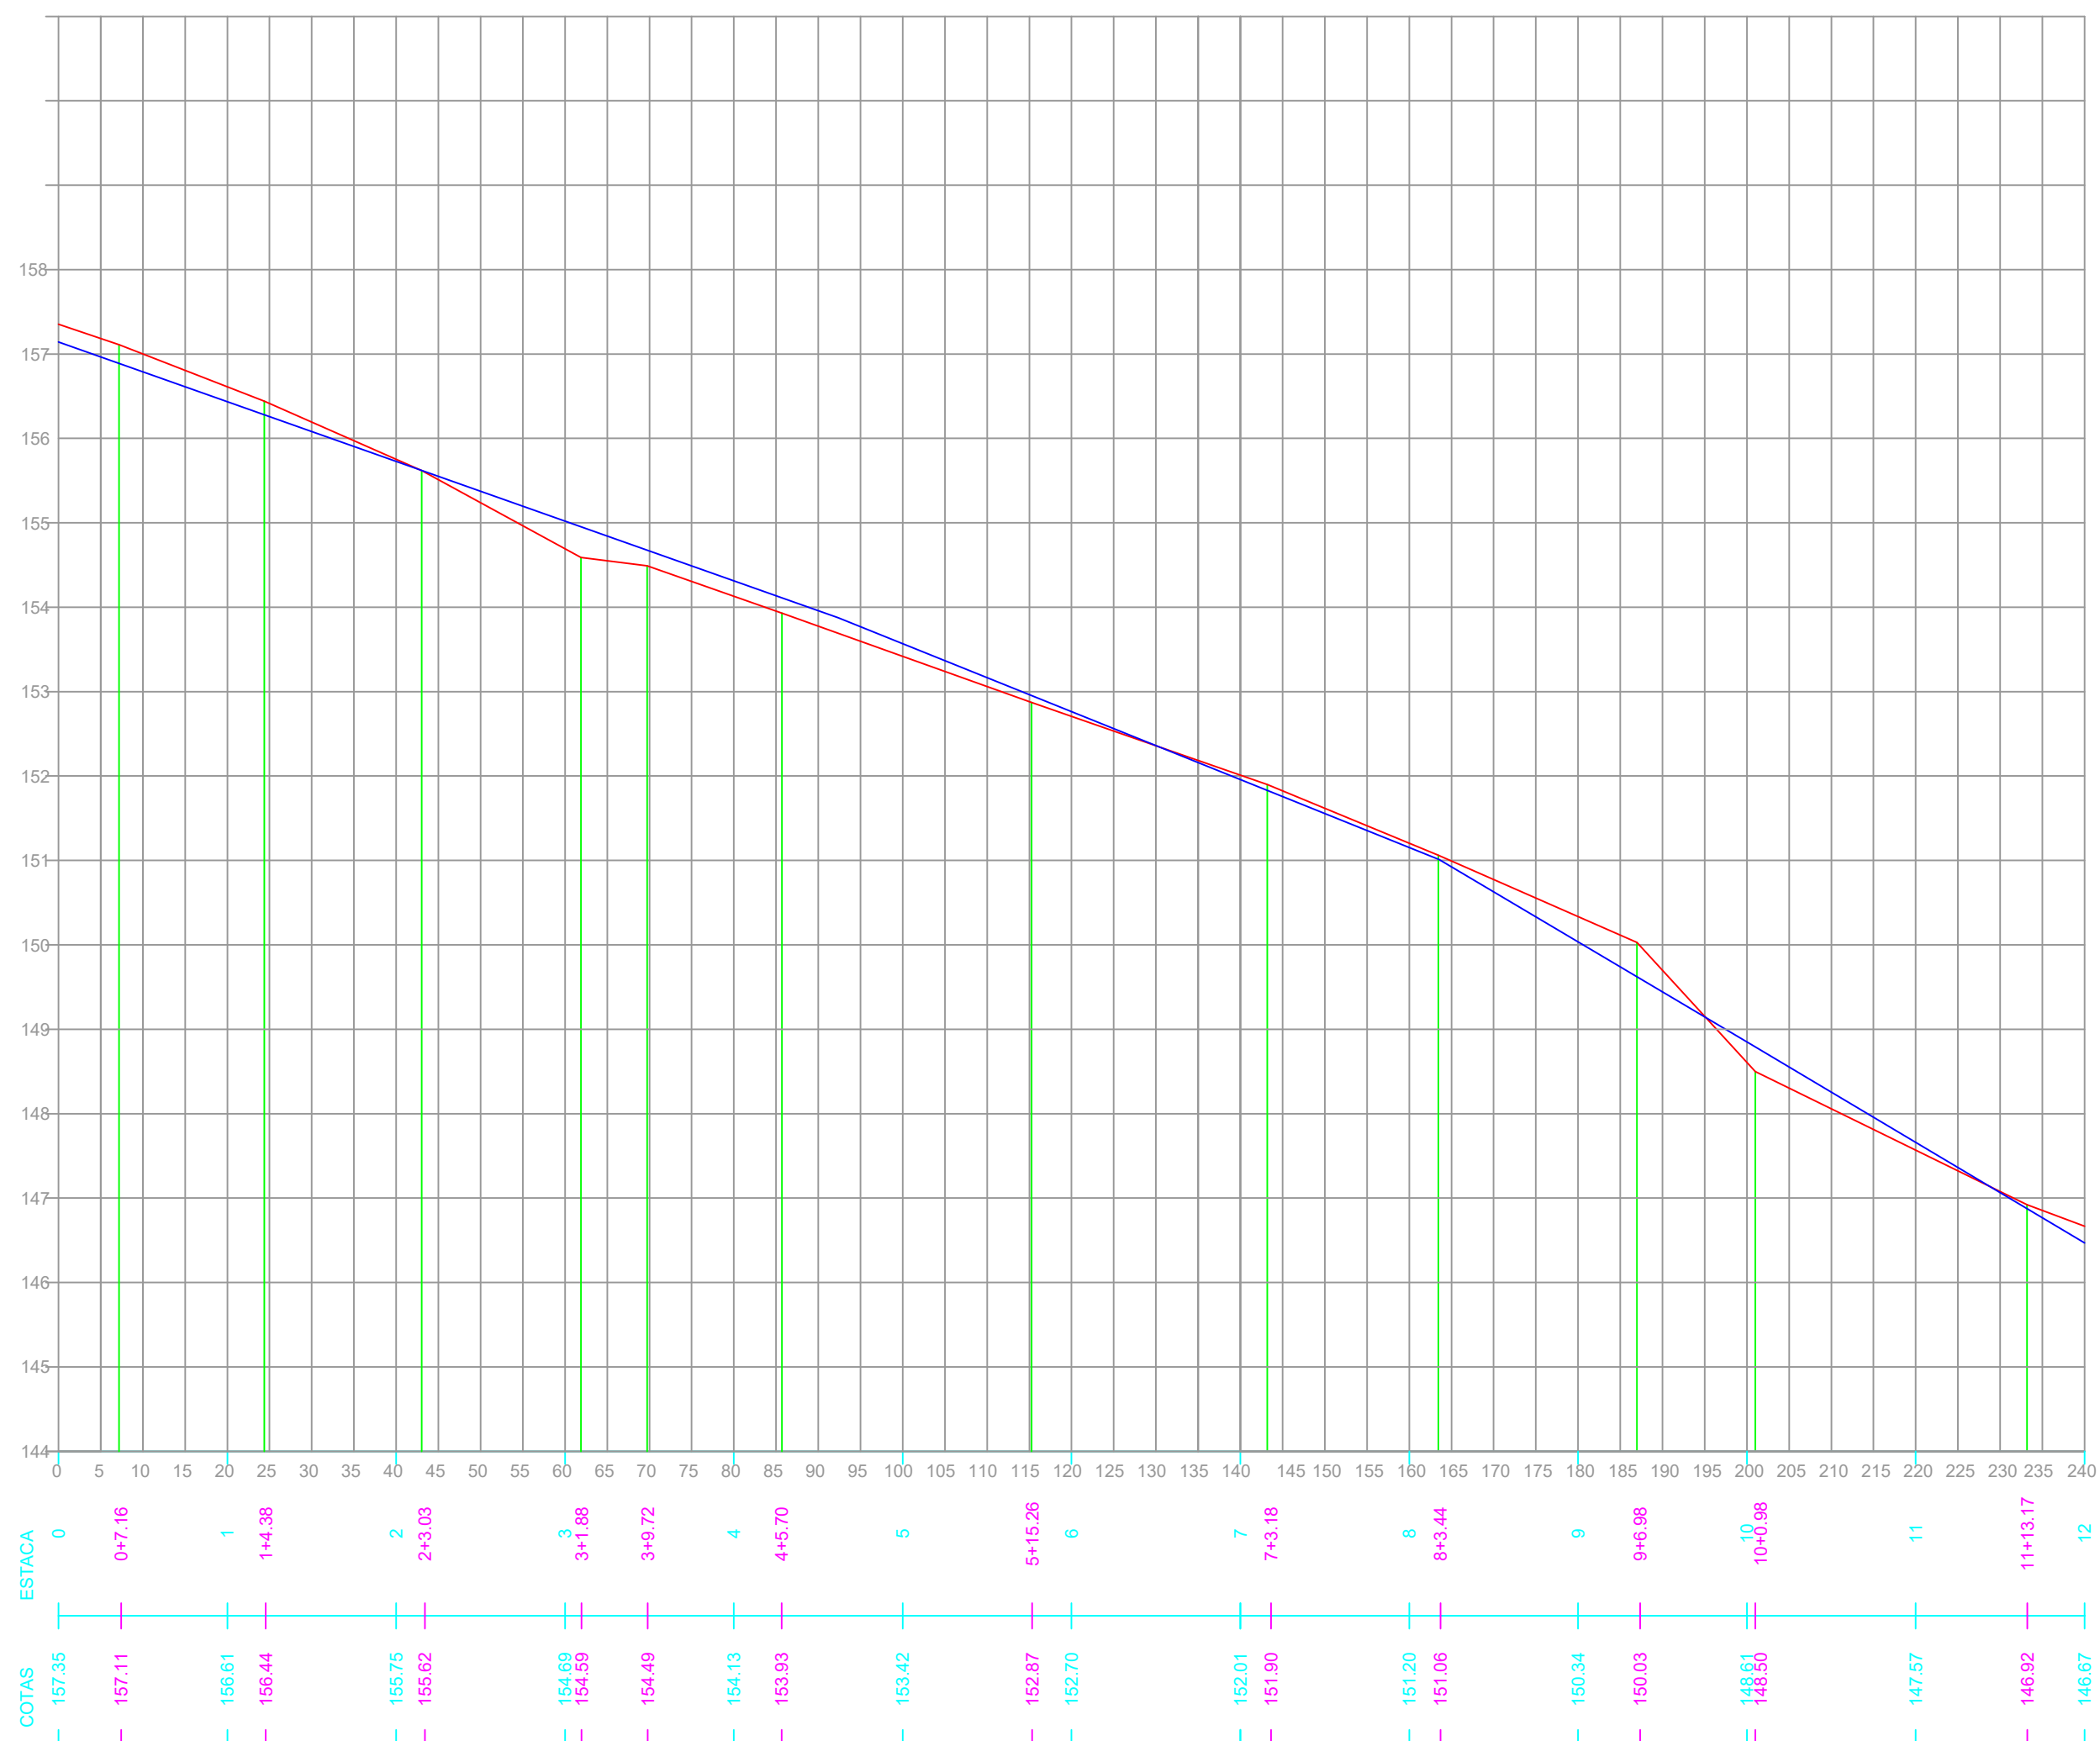

### Perfil Longitudinal – Rua B

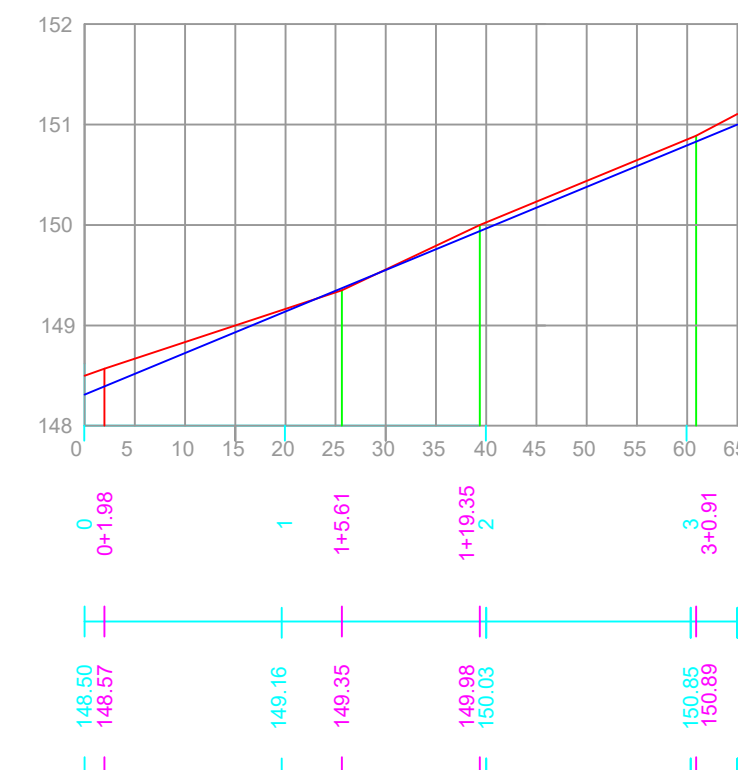

### Perfil Longitudinal – Rua A



Nº REVISÃO	DESCRIÇÃO	REVISADO POR	DATA

PREFEITURA MUNICIPAL DE JAPOATÁ

Engº GILMAR DOS SANTOS  
CREA/SE 27177773-3

RESPONSÁVEL TÉCNICO: CREA

PREFEITURA MUNICIPAL DE JAPOATÁ  
PROPRIETÁRIO / RESPONSÁVEL

TIPO DE PROJETO: PERFIS LONGITUDINAIS

PLANTA: PERFIS LONGITUDINAIS

EMPREENDIMENTO: PAVIMENTAÇÃO EM PARALELEPÍPEDOS

ENDEREÇO: POVOADO PROJETO LADEIRINHAS B, JAPOATÁ/SE

ESCALA HORIZONTAL 1:750 VERTICAL 1:75	DATA ABRIL/22	REVISÃO OUTUBRO/22	VISTO	FOLHA 08
---	------------------	-----------------------	-------	-------------